



EG.D, a.s., Lidická 1873/36, Černá Pole, 602 00 Brno

Agroprojekce Litomyšl, spol. s r.o.
Ing. Jan Zavřel
Rokycanova 114
56601 Vysoké Mýto

Pelhřimov 20.01.2022

EG.D, a.s.

Poskytování informací k sítím
U Elektrárny 226
393 01 Pelhřimov
www.egd.cz

Miloš Dvořák
T +420-56531-4450
milos.dvorak@egd.cz

Naše značka
M18416-26161968

Vyjádření o existenci zařízení distribuční soustavy (plyn) ve vlastnictví EG.D, a.s.

Investor stavby: Státní pozemkový úřad
Název stavby: Polní cesta C1b v k.ú. Chotěmice
Místo stavby: KÚ Chotěmice (653039), žadatelem vyznačené
zájmové území

Toto vyjádření slouží pro informaci o stávajícím zařízení distribuční soustavy plynu, vlastněném a provozovaném společností EG.D, a.s., a je vyjádřením pro územní a stavební řízení.

V zájmovém území se nenachází žádné plynárenské zařízení ve vlastnictví EG.D, a.s.

Vyjádření má platnost do 20.01.2024.

S přátelským pozdravem

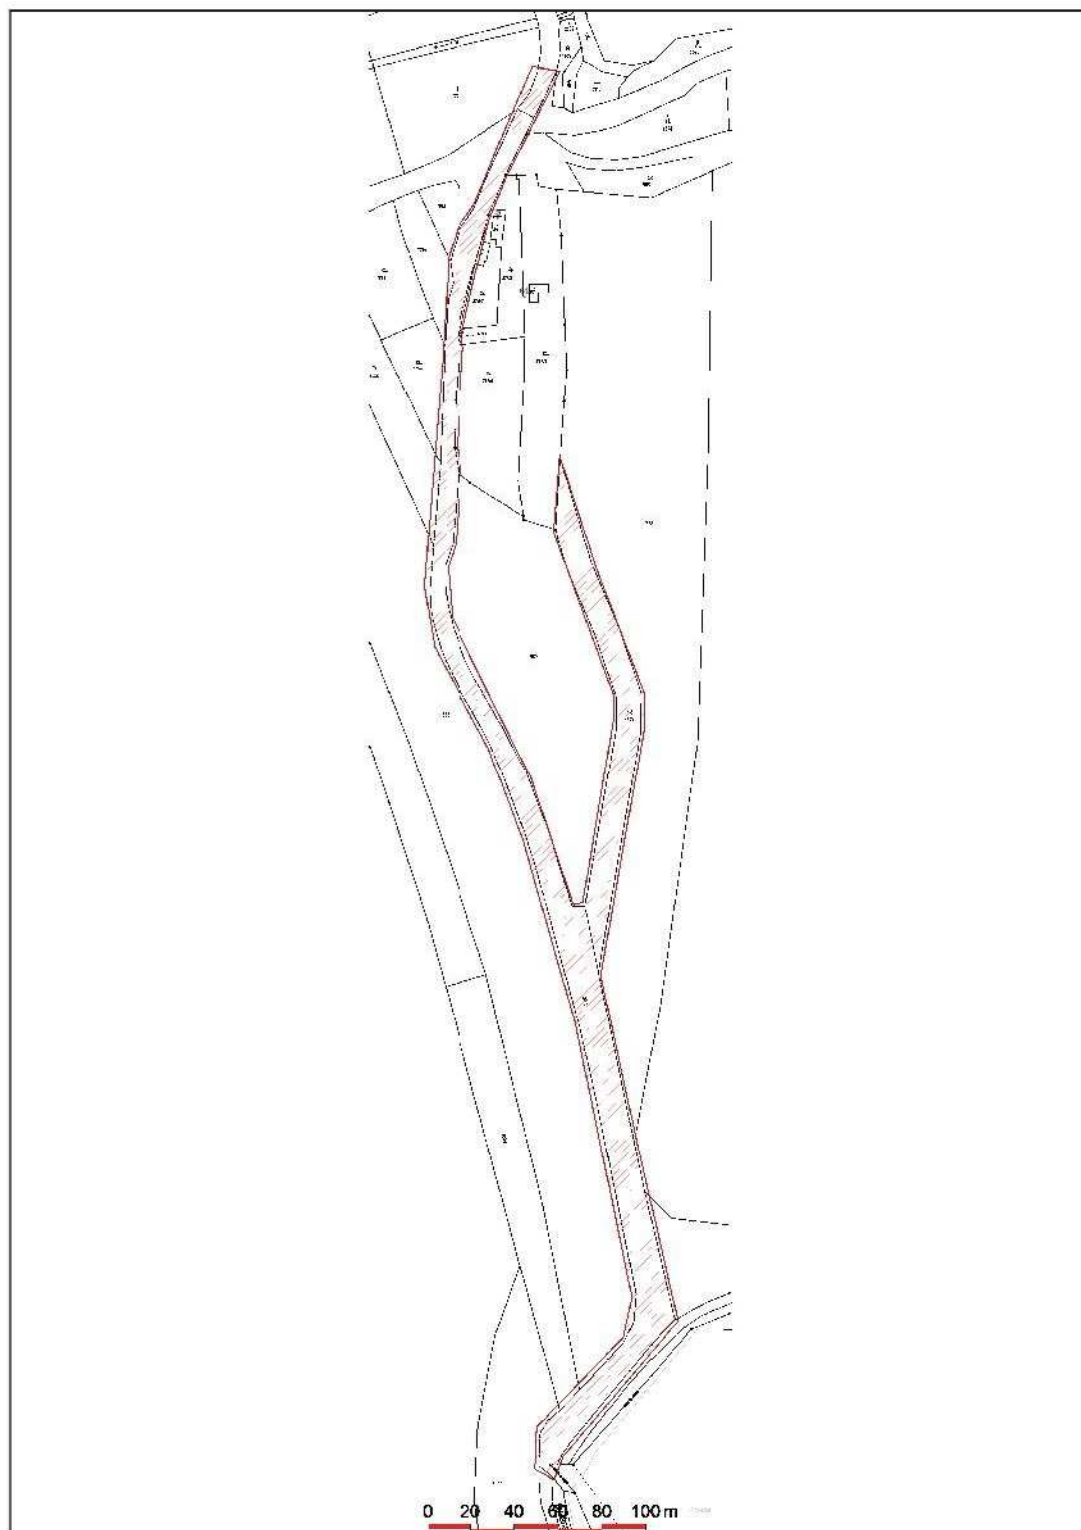
EG.D, a.s.

EG.D, a.s.
Lidická 1873/36, Černá Pole, 602 00 Brno

001

Příloha: Orazítkovaná situace s informativním zákresem sítí

Sídlo společnosti:
Lidická 1873/36
Černá Pole
602 00 Brno
Společnost je zapsána
v Obchodním rejstříku
vedeném Krajským soudem
v Brně, v oddílu B, vložce 8477
IČ: 280 85 400
DIČ: CZ28085400

Informativní zákres sítí **plynu** k žádosti 26161968

Datum 20.01.2022

eg·d

EG.D, s.r.o.

Lidická 1873/36, Černá Pole, 602 00 Brno

001