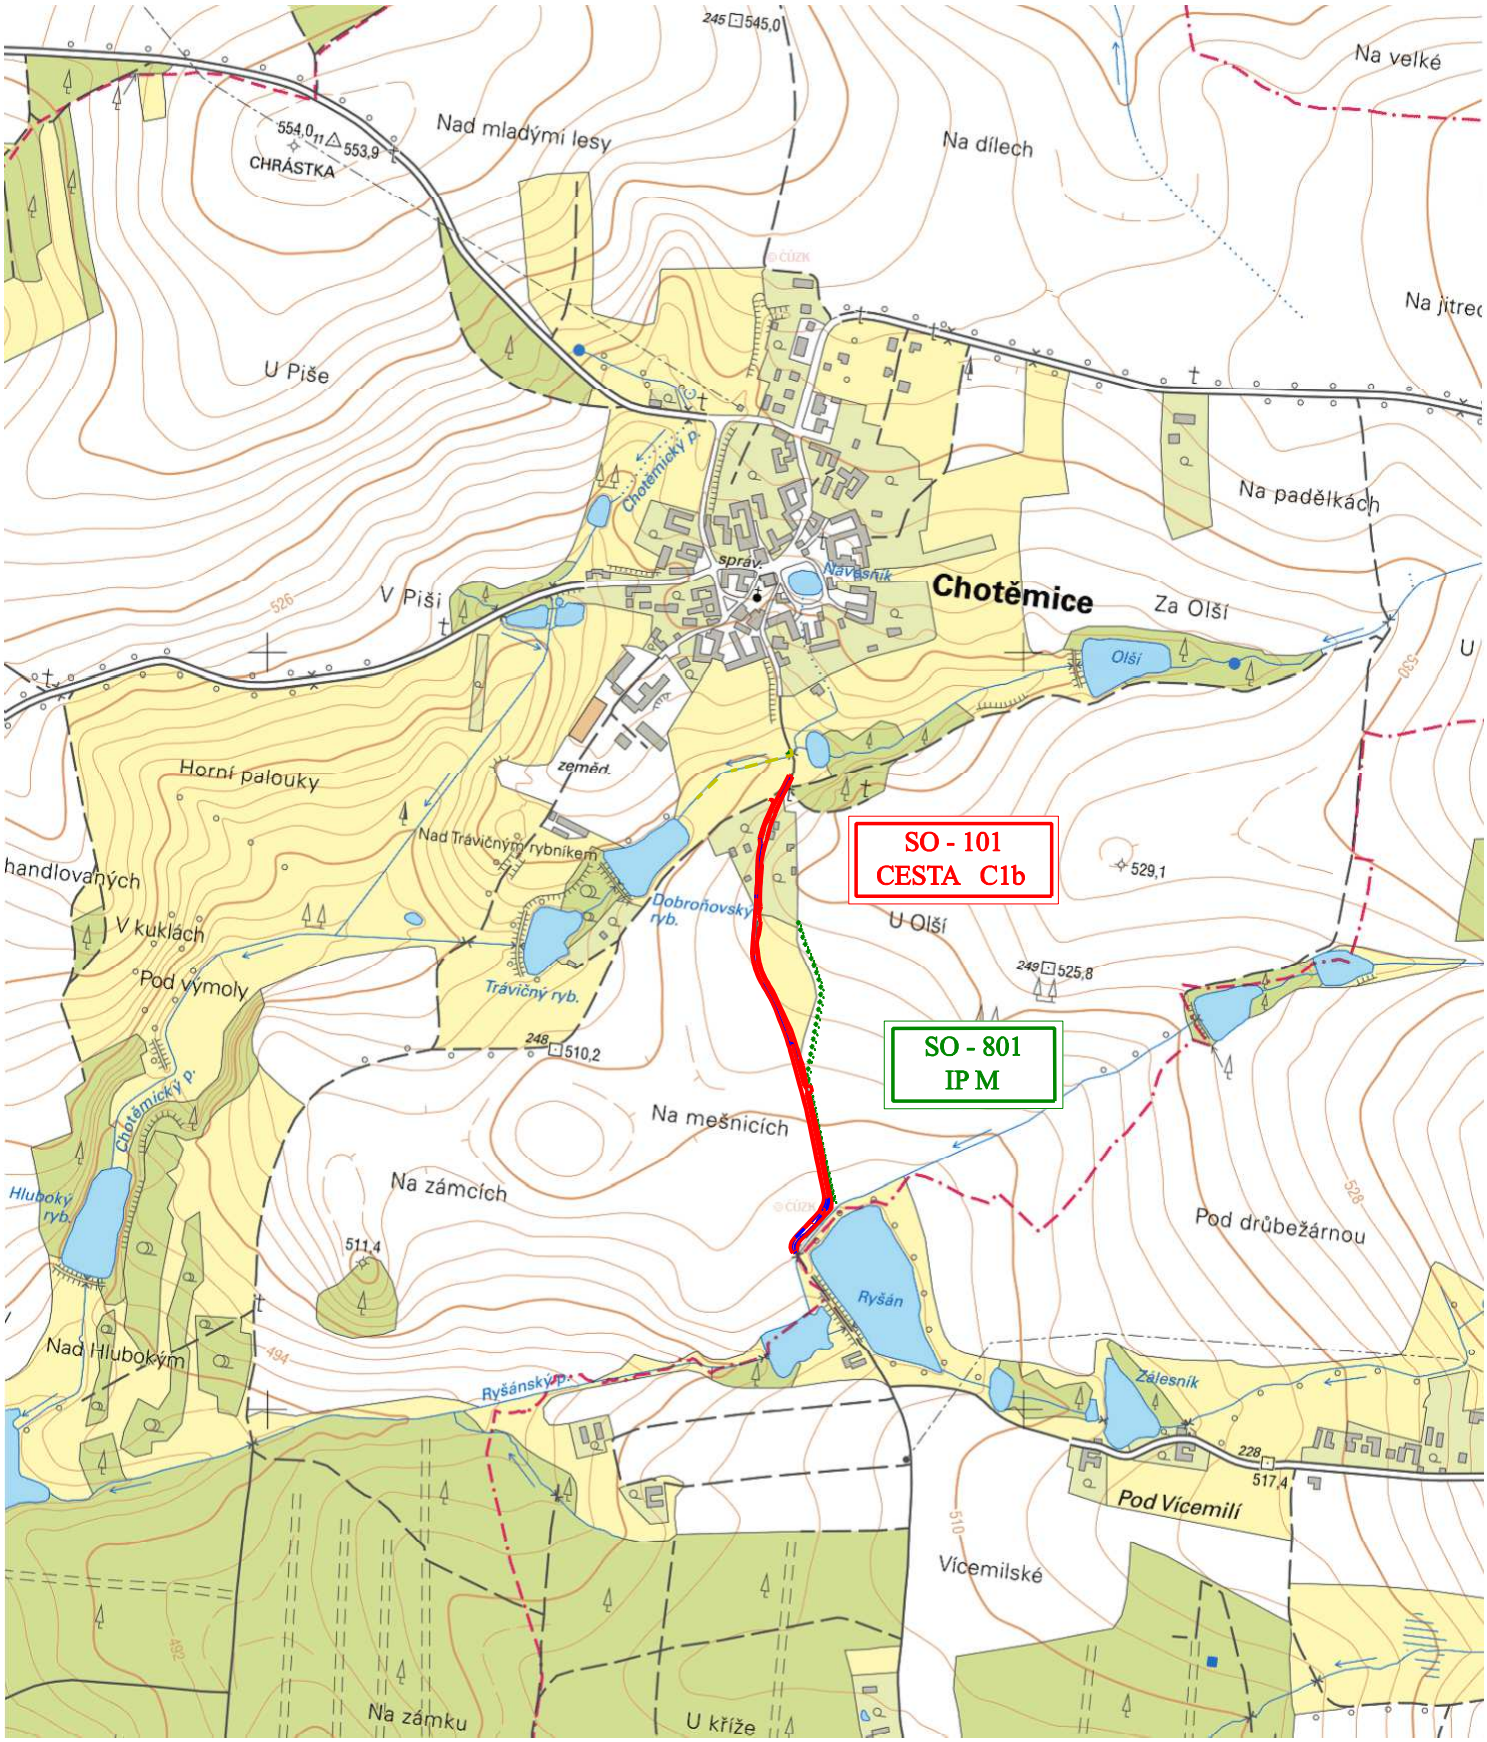

LEGENDA:

CESTA C1b

MĚŘÍTKO 1 : 10 000

SITUAČNÍ VÝKRES ŠIRŠÍCH VZTAHŮ PŘÍLOHA C.1.