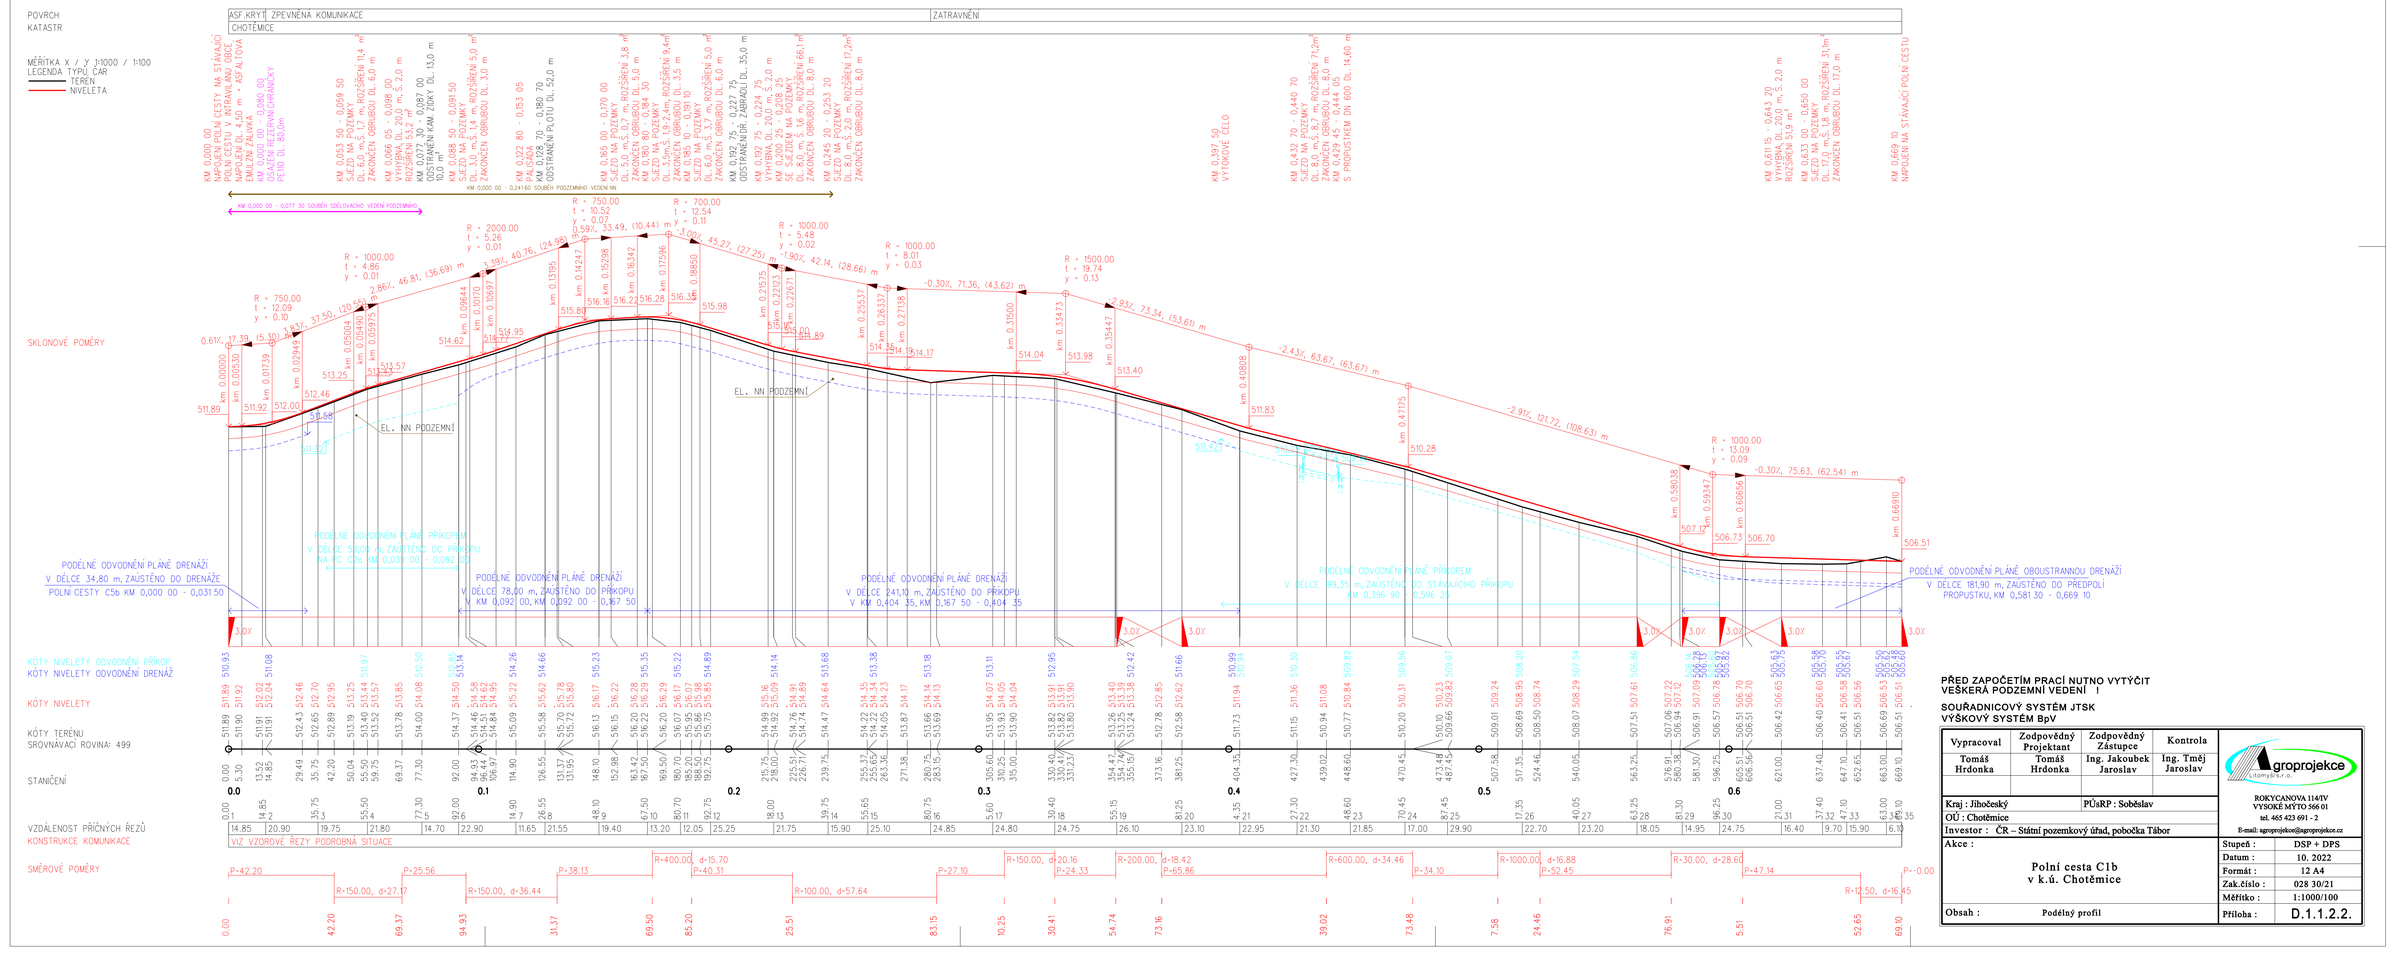

PŘED ZAPOČETÍM PRACÍ NUTNO VYTÝČIT VEŠKERÁ PODZEMNÍ VEDENÍ !

SOUŘADNICOVÝ SYSTÉM JTSK
VÝŠKOVÝ SYSTÉM BpV

Vypracoval	Zodpovědný Projektant	Zodpovědný Zástupce	Kontrola
Tomáš Hrdonka	Tomáš Hrdonka	Ing. Jakoubek Jaroslav	Ing. Tměj Jaroslav

groprojekce
Chotěmice a.s.

ROKYCANOVA 114/IV
VYSOKÉ MÝTO 566 01
tel. 465 423 691 - 2
E-mail: agroprojekce@agroprojekce.cz

Kraj : Jihočeský
PůsRP : Soběslav
OÚ : Chotěmice
Investor : ČR – Státní pozemkový úřad, pobočka Tábor

Akce :
Polní cesta C1b v k.ú. Chotěmice

Stupeň :	DSP + DPS
Datum :	10. 2022
Formát :	12 A4
Zak.číslo :	028 30/21
Měřítko :	1:1000/100
Příloha :	D.1.1.2.2.

Obsah : Podélný profil