


PODÉLNÝ ŘEZ – NAVRHOVANÝ STAV

ŘEZ 1–1 – PODÉLNÝ ŘEZ NIVELETOU

M 1:50

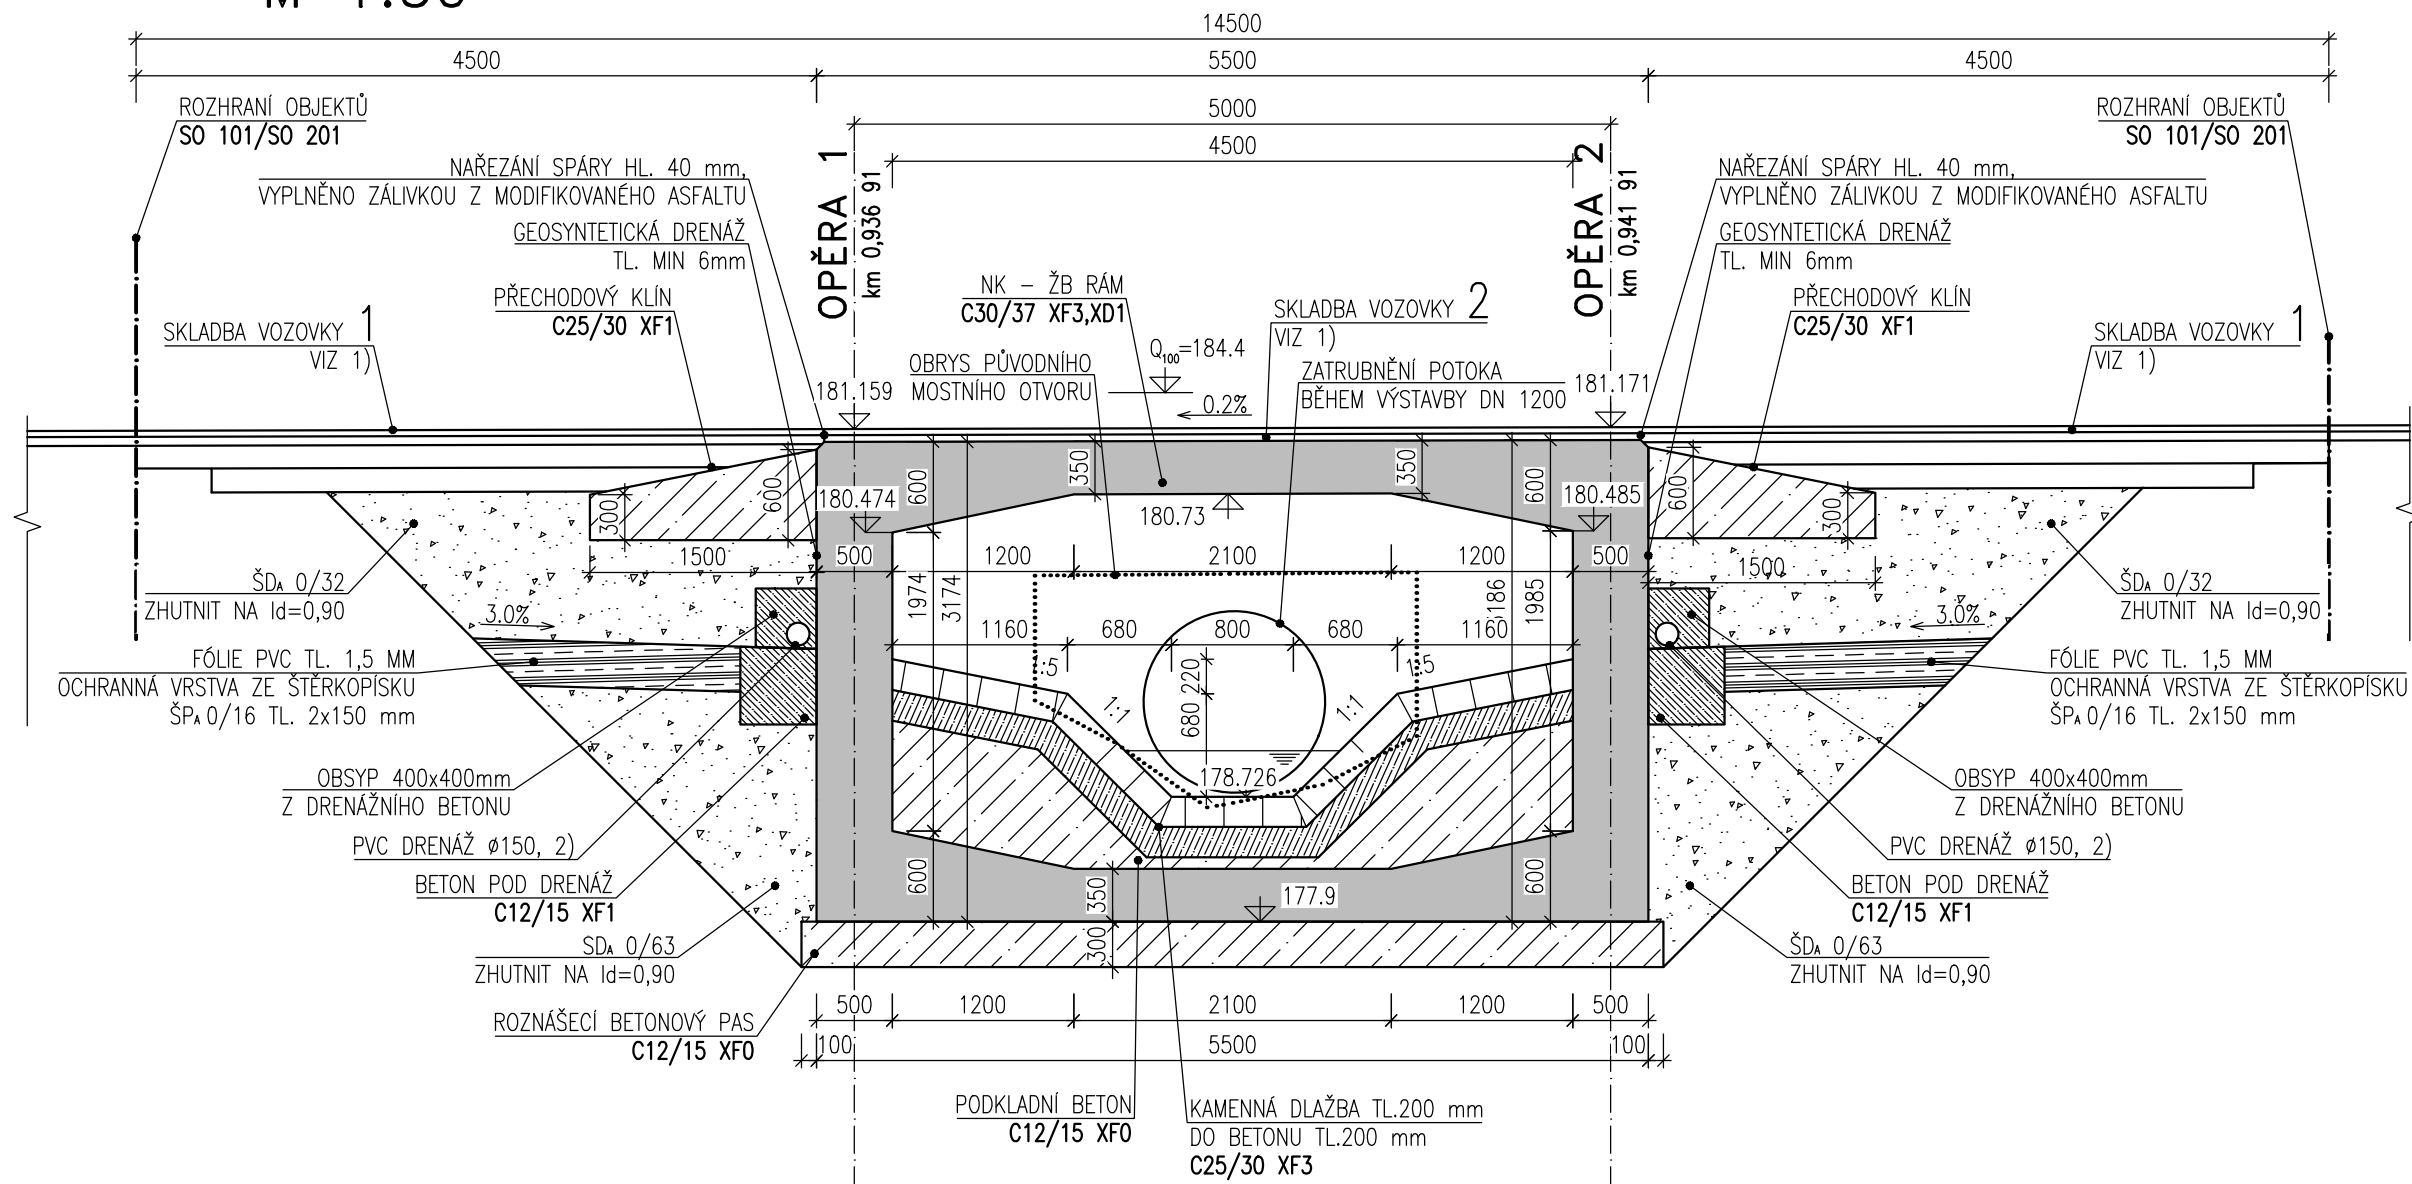

POZNÁMKY:

- 1) VIZ 04_PŘÍČNÝ ŘEZ
- 2) DETAIL ŘEŠENÍ DRENÁŽE A PROSTUPU OPĚROU DLE VZOROVÝCH LISTŮ MD ČR – VL 204.01 05/2015 A VL 204.01a 05/2015

Zodp. projektant:	Vedoucí projektant:	Vypracoval:	PIS PECHAL, s.r.o. Projektové a inženýrské služby 602 00 BRNO, Lidická 42 tel: 731 482 865, 513 030 460, e-mail: pis@pechal.cz		
Ing. Miroslav Loučka 	Ing. Miroslav Loučka 	Ing. Miroslav Loučka 			
OÚ: Nový Přerov		KrÚ: Jihomoravský	Formát:	2 x A4	
Investor: obec Nový Přerov			Datum:	I/2024	
Akce: Nový Přerov - polní cesta D.1.2.1 SO 201 Rekonstrukce mostu			Číslo zakázky:	VD07523	
			Měřítko:	1 : 50	
			Stupeň dokumentace: DUSP	Výtisk číslo:	
Příloha: PODÉLNÝ ŘEZ - NAVRHOVANÝ STAV		Příloha číslo: D.1.2.1.06			