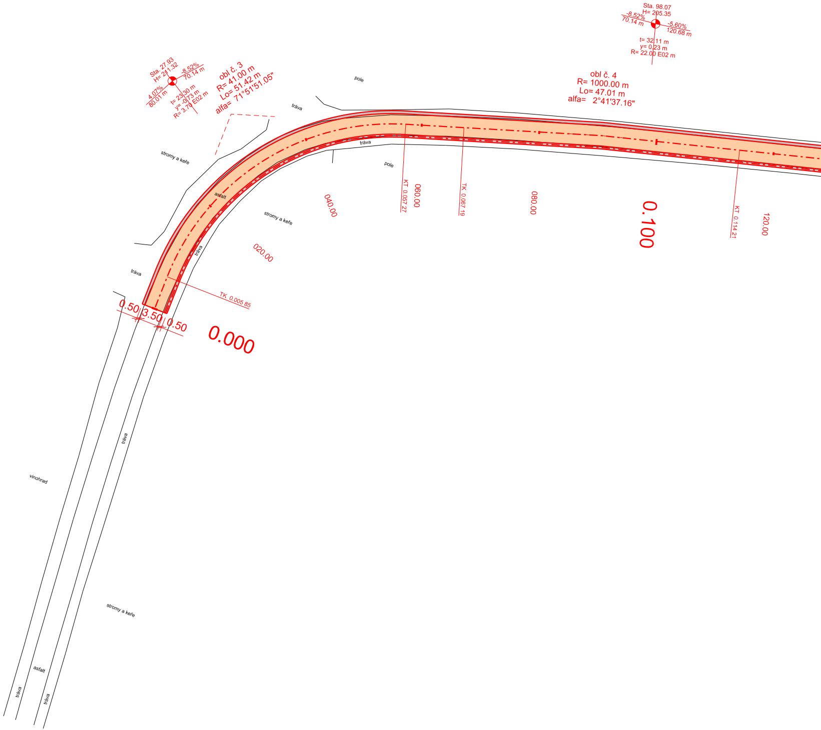
Sta. 27.93
H= 211.32
-8.52%
70.14 m
4.07%
80.01 m
t= 23.30 m
y= -0.73 m
R= 3.70 E02 m
obl č. 3
R= 41.00 m
Lo= 51.42 m
alfa= 71°51'51.05"
Sta. 98.07
H= 205.35
-8.52%
70.14 m
-5.60%
120.68 m
t= 32.11 m
y= 0.23 m
R= 22.00 E02 m
obl č. 4
R= 1000.00 m
Lo= 47.01 m
alfa= 2°41'37.16"
pole
tráva
stromy a keře
tráva
pole
asfalt
KT 0.057 27
060.00
TK 0.067 19
080.00
040.00
0.100
KT 0.114 21
120.00
stromy a keře
020.00
tráva
tráva
TK 0.005 85
0.50
3.50
0.50
0.000
tráva
vinohrad
stromy a keře
asfalt
tráva
tráva

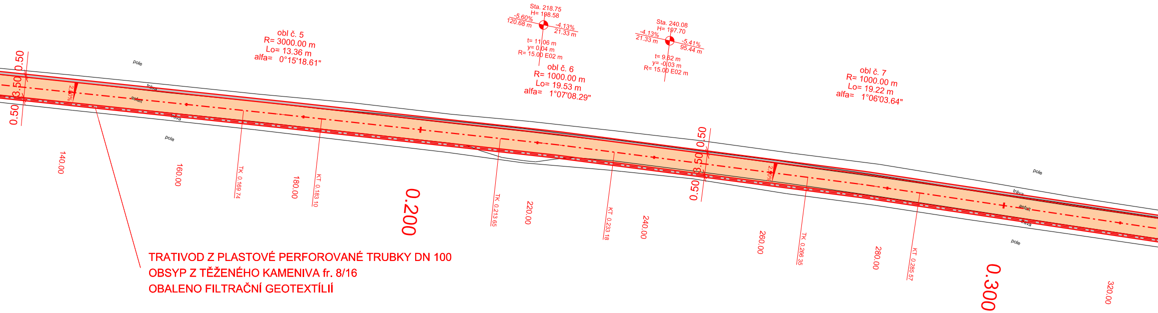
obl č. 5
R= 3000.00 m
Lo= 13.36 m
alfa= 0°15'18.61"
Sta. 218.75
H= 198.58
-5.60%
120.68 m
-4.13%
21.33 m
t= 11.06 m
y= 0.04 m
R= 15.00 E02 m
obl č. 6
R= 1000.00 m
Lo= 19.53 m
alfa= 1°07'08.29"
Sta. 240.08
H= 197.70
-4.13%
21.33 m
-5.41%
95.44 m
t= 9.62 m
y= -0.03 m
R= 15.00 E02 m
obl č. 7
R= 1000.00 m
Lo= 19.22 m
alfa= 1°06'03.64"
0.50
3.50
0.50
pole
tráva
asfalt
tráva
pole
140.00
160.00
TK 0.169 74
180.00
KT 0.183 10
0.200
TK 0.213 65
220.00
KT 0.233 18
240.00
0.50
3.50
0.50
260.00
TK 0.266 35
280.00
KT 0.285 57
0.300
320.00
pole
tráva
asfalt
tráva
pole

TRATIVOD Z PLASTOVÉ PERFOROVANÉ TRUBKY DN 100
OBSYP Z TĚŽENÉHO KAMENIVA fr. 8/16
OBALENO FILTRAČNÍ GEOTEXTÍLIÍ

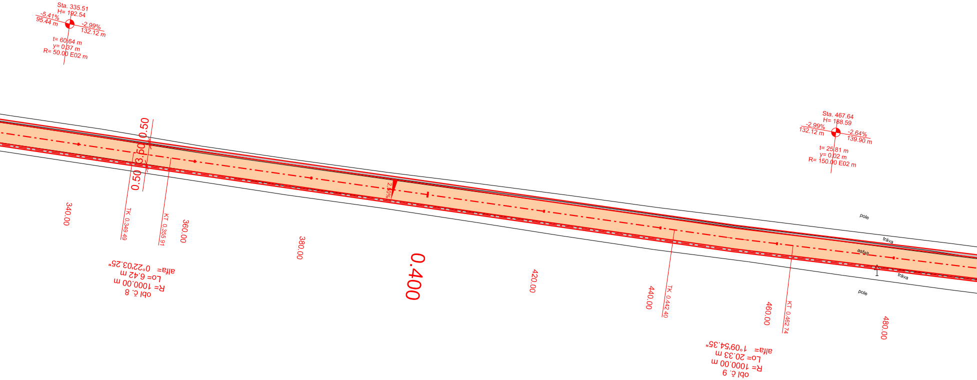
Sta. 335.51
H= 192.54
-5.41%
95.44 m
-2.99%
132.12 m
t= 60.64 m
y= 0.37 m
R= 50.00 E02 m
0.50
3.50
0.50
340.00
TK 0.349.49
KT 0.355.91
360.00
obl č. 8
R= 1000.00 m
Lo= 6.42 m
alfa= 0°22'03.25"
380.00
2.50%
0.400
420.00
440.00
TK 0.442.40
460.00
KT 0.462.74
480.00
obl č. 9
R= 1000.00 m
Lo= 20.33 m
alfa= 1°09'54.35"
Sta. 467.64
H= 188.59
-2.99%
132.12 m
-2.64%
139.90 m
t= 25.81 m
y= 0.02 m
R= 150.00 E02 m
pole
tráva
asfalt
tráva
pole

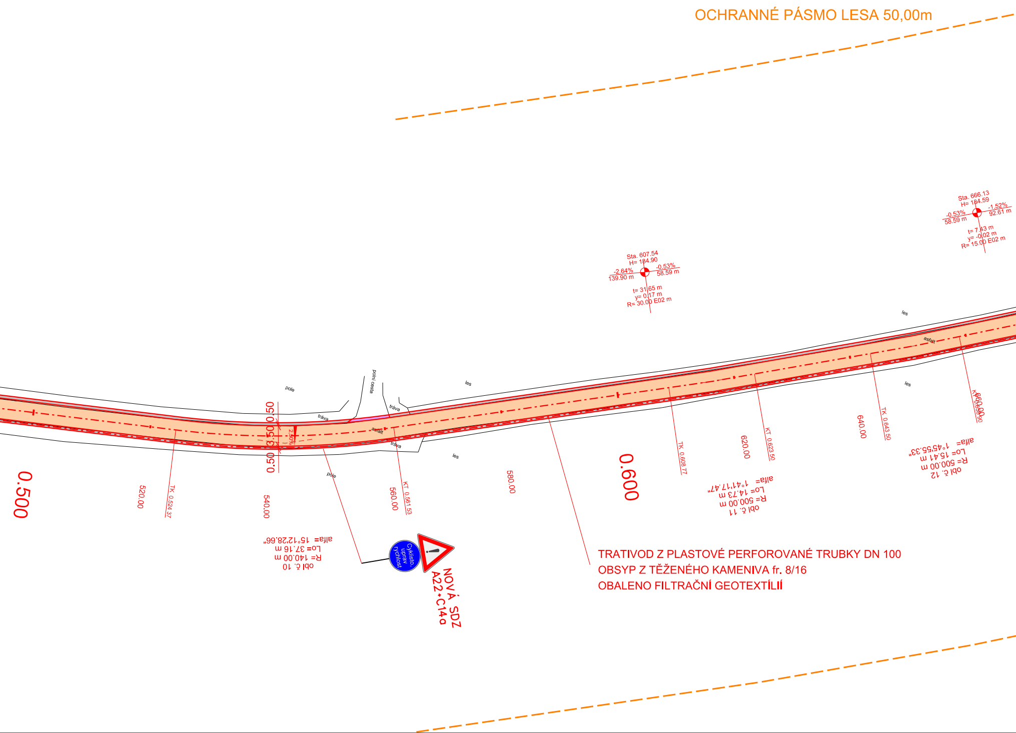
OCHRANNÉ PÁSMO LESA 50,00m
Sta. 666.13
H= 184.59
-0.53%
58.59 m
-1.52%
92.61 m
t= 7.43 m
y= -0.02 m
R= 15.00 E02 m
Sta. 607.54
H= 184.90
-2.64%
139.90 m
-0.53%
58.59 m
t= 31.65 m
y= 0.17 m
R= 30.00 E02 m
les
asfalt
polní cesta
pole
tráva
0.50
3.50
0.50
2.50%
0.500
520.00
TK 0.524.37
540.00
560.00
KT 0.561.53
580.00
0.600
TK 0.608.77
620.00
KT 0.623.50
640.00
TK 0.643.50
660.00
KT 0.658.90
obl č. 10
R= 140.00 m
Lo= 37.16 m
alfa= 15°12'28.66"
obl č. 11
R= 500.00 m
Lo= 14.73 m
alfa= 1°41'17.47"
obl č. 12
R= 500.00 m
Lo= 15.41 m
alfa= 1°45'55.33"
Cyklisto, uprav rychlost
NOVÁ SDZ
A22+C14a
TRATIVOD Z PLASTOVÉ PERFOROVANÉ TRUBKY DN 100
OBSYP Z TĚŽENÉHO KAMENIVA fr. 8/16
OBALENO FILTRAČNÍ GEOTEXTÍLIÍ

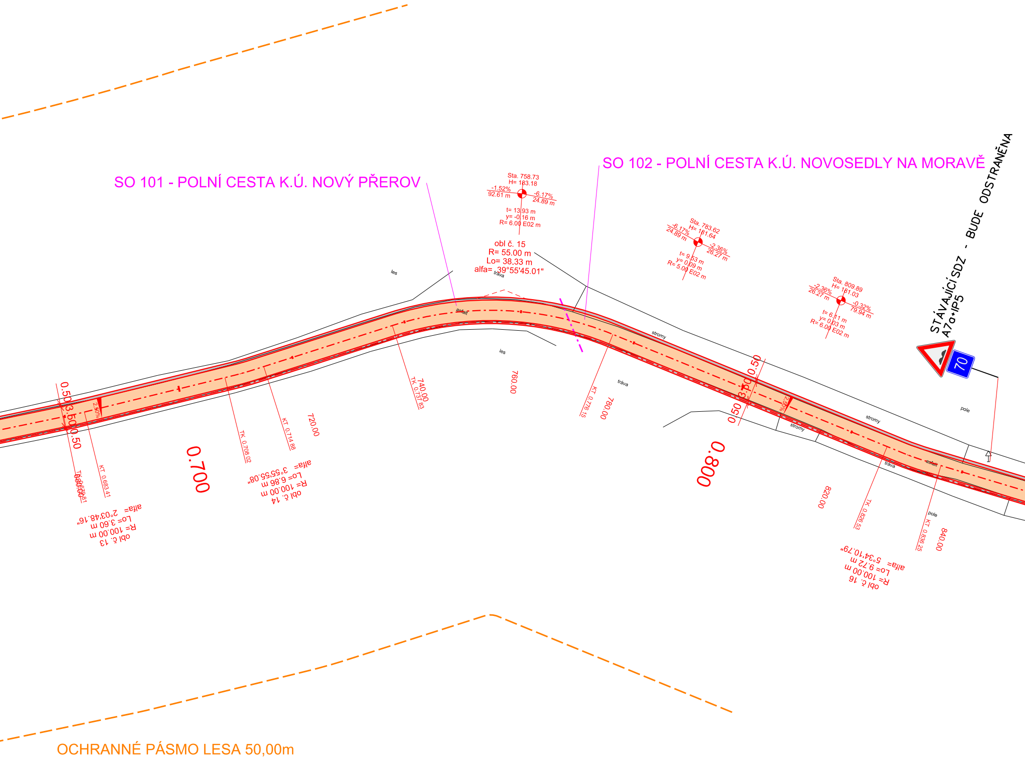
SO 101 - POLNÍ CESTA K.Ú. NOVÝ PŘEROV
SO 102 - POLNÍ CESTA K.Ú. NOVOSEDLY NA MORAVĚ
STÁVAJÍCÍ SDZ - BUDE ODSTRANĚNA
A7a+IP5
70
Sta. 758.73
H= 183.18
-1.52%
92.61 m
-6.17%
24.89 m
t= 13.93 m
y= -0.16 m
R= 6.00 E02 m
obl č. 15
R= 55.00 m
Lo= 38.33 m
alfa= 39°55'45.01"
Sta. 783.62
H= 181.64
-6.17%
24.89 m
-2.36%
26.27 m
t= 9.53 m
y= 0.09 m
R= 5.00 E02 m
Sta. 809.89
H= 181.03
-2.36%
26.27 m
-0.32%
79.94 m
t= 6.11 m
y= 0.03 m
R= 6.00 E02 m
les
tráva
asfalt
stromy
pole
0.50
3.50
0.50
2.50%
0.700
0.800
720.00
740.00
760.00
780.00
820.00
840.00
KT 0.683.41
TK 0.708.02
KT 0.714.88
TK 0.737.83
KT 0.776.15
TK 0.826.53
KT 0.836.25
obl č. 13
R= 100.00 m
Lo= 3.60 m
alfa= 2°03'48.16"
obl č. 14
R= 100.00 m
Lo= 6.86 m
alfa= 3°55'55.08"
obl č. 16
R= 100.00 m
Lo= 9.72 m
alfa= 5°34'10.79"
OCHRANNÉ PÁSMO LESA 50,00m

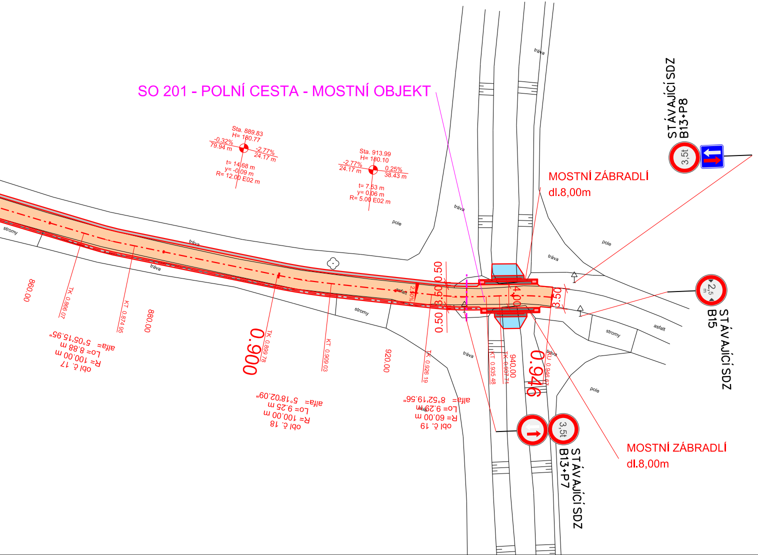
SO 201 - POLNÍ CESTA - MOSTNÍ OBJEKT
Sta. 889.83
H= 180.77
-0.32%
79.94 m
-2.77%
24.17 m
t= 14.68 m
y= -0.09 m
R= 12.00 E02 m
Sta. 913.99
H= 180.10
-2.77%
24.17 m
0.25%
38.43 m
t= 7.53 m
y= 0.06 m
R= 5.00 E02 m
MOSTNÍ ZÁBRADLÍ
dl.8,00m
STÁVAJÍCÍ SDZ
B13+P8
3,5t
STÁVAJÍCÍ SDZ
B15
2,5 m
STÁVAJÍCÍ SDZ
B13+P7
3,5t
MOSTNÍ ZÁBRADLÍ
dl.8,00m
0.50
3.50
0.50
4.00
3.50
860.00
880.00
0.900
920.00
940.00
0.946
obl č. 17
R= 100.00 m
Lo= 8.88 m
alfa= 5°05'15.95"
obl č. 18
R= 100.00 m
Lo= 9.25 m
alfa= 5°18'02.09"
obl č. 19
R= 60.00 m
Lo= 9.29 m
alfa= 8°52'19.56"
tráva
pole
stromy
asfalt

LEGENDA:

─ (červená)	NÁVRH STAVBY
─	ZAMĚŘENÍ SKUTEČNÉHO STAVU

LEGENDA PLOCH:

🟧	KOMUNIKACE - ASFALTOVÝ BETON
⬜	KRAJNICE - ŠTĚRKODRŤ TL.100MM
🟪	NAPOJENÍ STÁVAJÍCÍM MATERIÁLEM
🟦	LOMOVÝ KÁMEN DO 80KG S PROŠTĚRKOVÁNÍM TL.400MM
🟥	KAMENNÁ DLAŽBA TL.200MM ULOŽENA DO BETONU C25/30 XF3
⬛	BETONOVÝ PRÁH A ŘÍMSA MOSTNÍHO OBJEKTU

LEGENDA STAVEBNÍCH OBJEKTŮ

-·-·- HRANICE STAVEBNÍCH OBJEKTŮ

- SO 101 - POLNÍ CESTA K.Ú. NOVÝ PŘEROV
- SO 102 - POLNÍ CESTA K.Ú. NOVOSEDLY NA MORAVĚ
- SO 201 - POLNÍ CESTA - MOSTNÍ OBJEKT

N

Zodp. projektant:	Vedoucí projektant:	Vypracoval:	**ViaDesigne**, s.r.o. Na Zahradách 16, 690 02 Břeclav Tel. 519 326 370, 519 331 400 e-mail: viadesigne@viadesigne.eu
Ing. Martin Stöhr	Ing. Martin Stöhr	Marek Ciprys	
OÚ: Nový Přerov, Novosedly	KrÚ: Jihomoravský		Formát: 6 x A4
Investor: obec Nový Přerov, obec Novosedly			Datum: II/2024
Akce:			Číslo zakázky: VD07523
Rekonstrukce polní cesty v k.ú. Nový Přerov a Novosedly			Měřítko: 1 : 500
			Stupeň dokumentace: DUSP
			Výtisk číslo:
Příloha: SITUACE STAVBY			Příloha číslo: D.1.1.2.a