


ŘEZ KOMUNIKACE

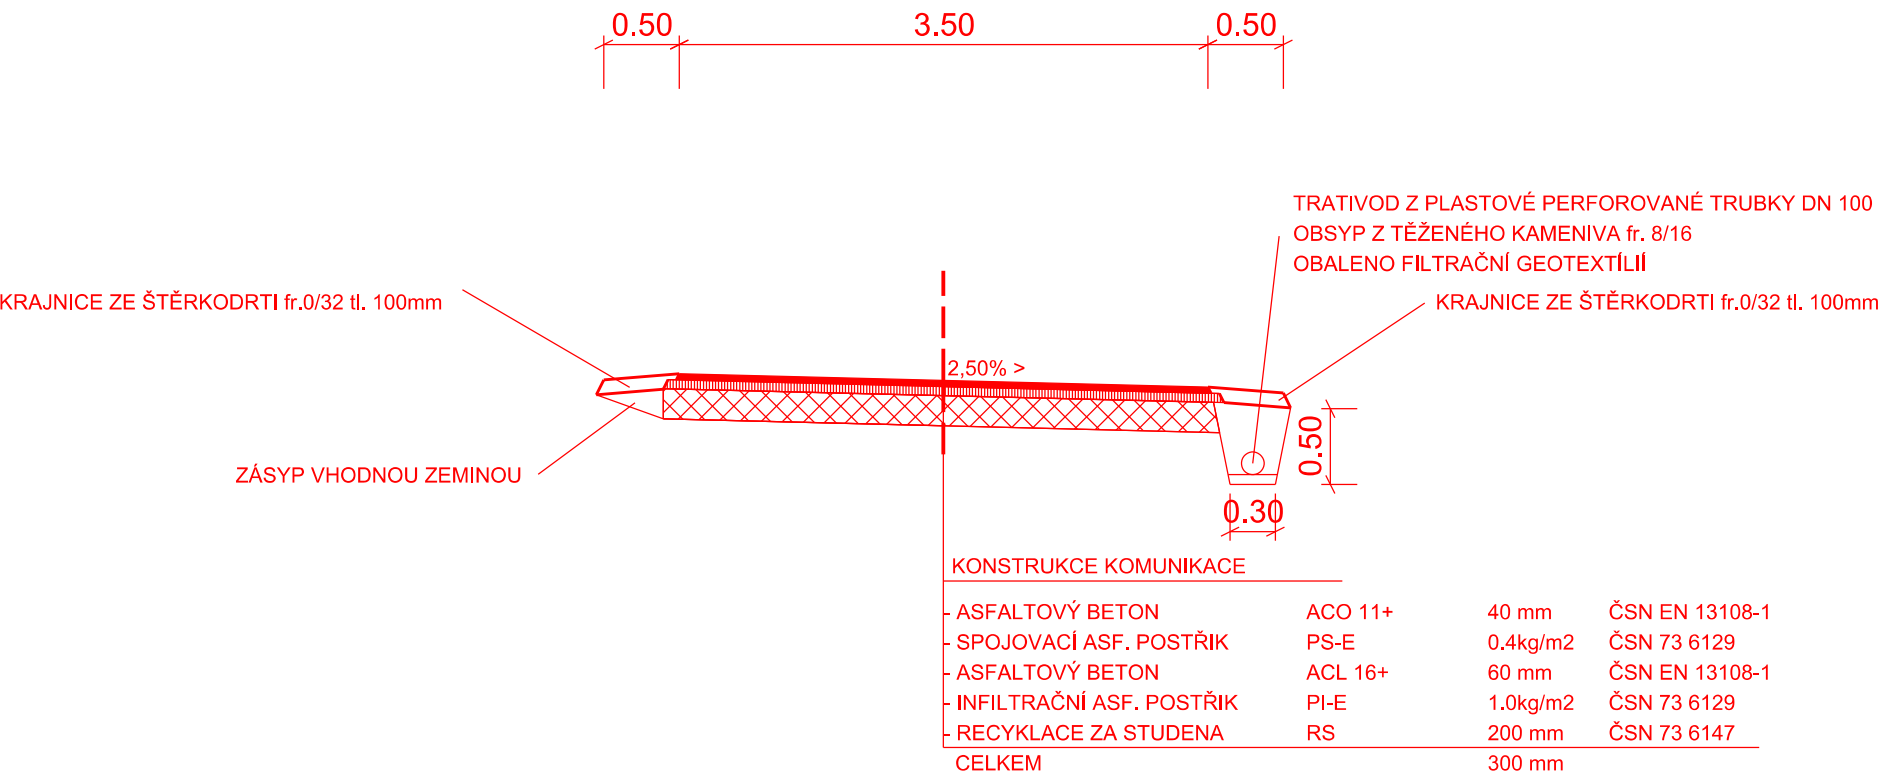

Zodp. projektant:	Vedoucí projektant:	Vypracoval:	<div><div>VIA Design</div><div>ViaDesign, Na Zahradách 16, 690 02 Břeclav Tel. 519 331 400 e-mail: viadesigne@viadesigne.eu</div></div>	
Ing. Martin Stöhr	Ing. Martin Stöhr	Marek Ciprys		
OÚ: Nový Přerov, Novosedly		KrÚ: Jihomoravský	Formát:	4 x A4
Investor: obec Nový Přerov, obec Novosedly			Datum:	II/2024
Akce: Rekonstrukce polní cesty v k.ú. Nový Přerov a Novosedly			Číslo zakázky:	VD07523
			Měřítko:	1 : 50
			Stupeň dokumentace: DUSP	Výtisk číslo:
Příloha: VZOROVÉ PŘÍČNÉ ŘEZY		Příloha číslo: D.1.1.2.c		