


POLNÍ CESTA CHN1 - RŮŽENÁ
km 0,000 - 0,451 90

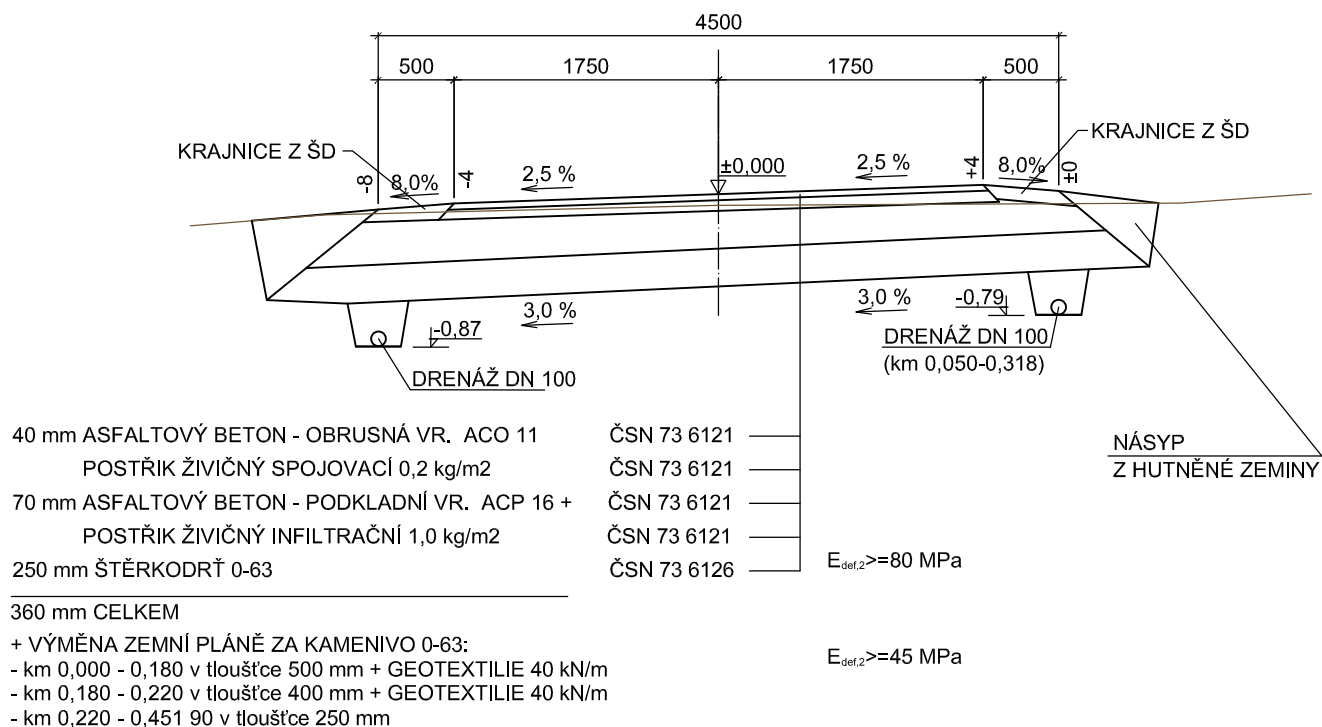

PROJEKTANT:	ING. TOMÁŠ RACEK SVINOŠICE 104, 679 22 LIPŮVKA kancelář: JUGOSLÁVSKÁ 37, 613 00 BRNO email: racek.projekce@email.cz tel.: 723 119 518	RACEK	
OBJEDNATEL:	OBEC RŮŽENÁ RŮŽENÁ 7, 589 01 TŘEŠŤ	MÍSTO – K.Ú.	RŮŽENÁ
		DATUM	KVĚTEN 2023
AKCE:	POLNÍ CESTA CHN1 v RŮŽENÁ	STUPEŇ	DSP
		FORMÁT	A 4
		ARCHIVNÍ ČÍSLO	TR 188
VÝKRES:	VZOROVÝ ŘEZ	MĚŘÍTKO 1:50	ČÍSLO VÝKRESU D 3