


ROZHLEDOVÉ TROJÚHELNÍKY DLE ČSN 736110 a ČSN 736102, Z1, TAB.19
VZHLEDEM K ŠÍŘCE MÍSTNÍ KOMUNIKACE JSOU ROZHLEDOVÉ PODMÍNKY
NAVRŽENY PRO RYCHLOST 60 km/hod.

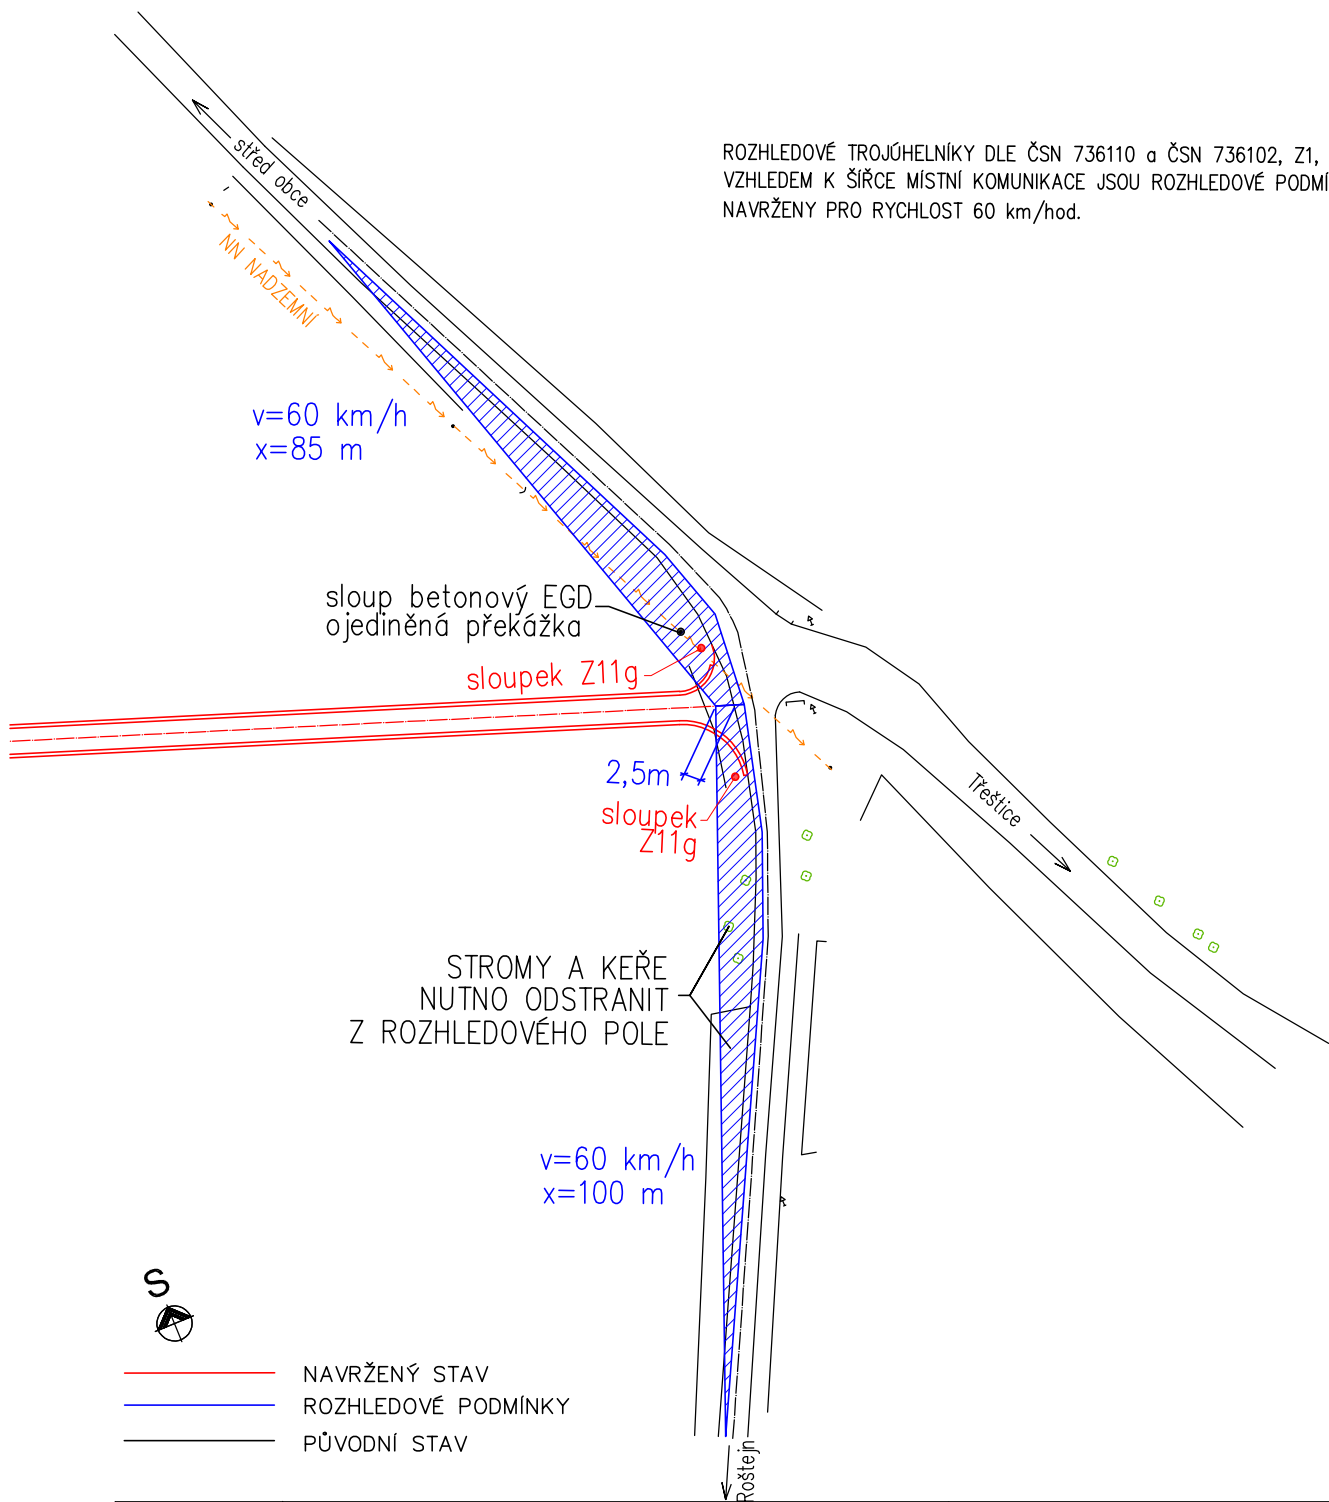

| | | | |
|-------------|--|----------------|---------------|
| PROJEKTANT: | ING. TOMÁŠ RACEK SVINOŠICE 104, 679 22 LIPŮVKA kancelář: JUGOSLÁVSKÁ 37, 613 00 BRNO email: racek.projekce@email.cz tel.: 723 119 518 | RACEK | |
| OBJEDNATEL: | OBEC RŮŽENÁ RŮŽENÁ 7, 589 01 TŘEŠŤ | MÍSTO – K.Ú. | RŮŽENÁ |
| | | DATUM | KVĚTEN 2023 |
| AKCE: | POLNÍ CESTA CHN1 v RŮŽENÁ | STUPEŇ | DSP |
| | | FORMÁT | A 4 |
| | | ARCHIVNÍ ČÍSLO | TR 188 |
| VÝKRES: | ROZHLED – KÚ | MĚŘÍTKO | ČÍSLO VÝKRESU |
| | | 1:1000 | D 7b |