

KoPÚ KOSTELNÍ MYSLOVÁ

Plán společných zařízení

Sjezd S4

ROZHLEDOVÉ TROJÚHELNÍKY M 1:1000

Určení rozhledu dle ČSN 73 6101

X_B :

dosažitelná rychlost na hl.komunikaci [km/h] 50

délka trojúhelníku na hl.komunikaci X_B [m] 100


X_C :

dosažitelná rychlost na hl.komunikaci [km/h] 50

délka trojúhelníku na hl.komunikaci X_C [m] 50

LEGENDA

- okraj zpevněné plochy silnice a polní cesty
- zaměřené rozhraní kultur
- strana rozhledového trojúhelníka
- posuzovaný sjezd
- S4 stávající sjezd

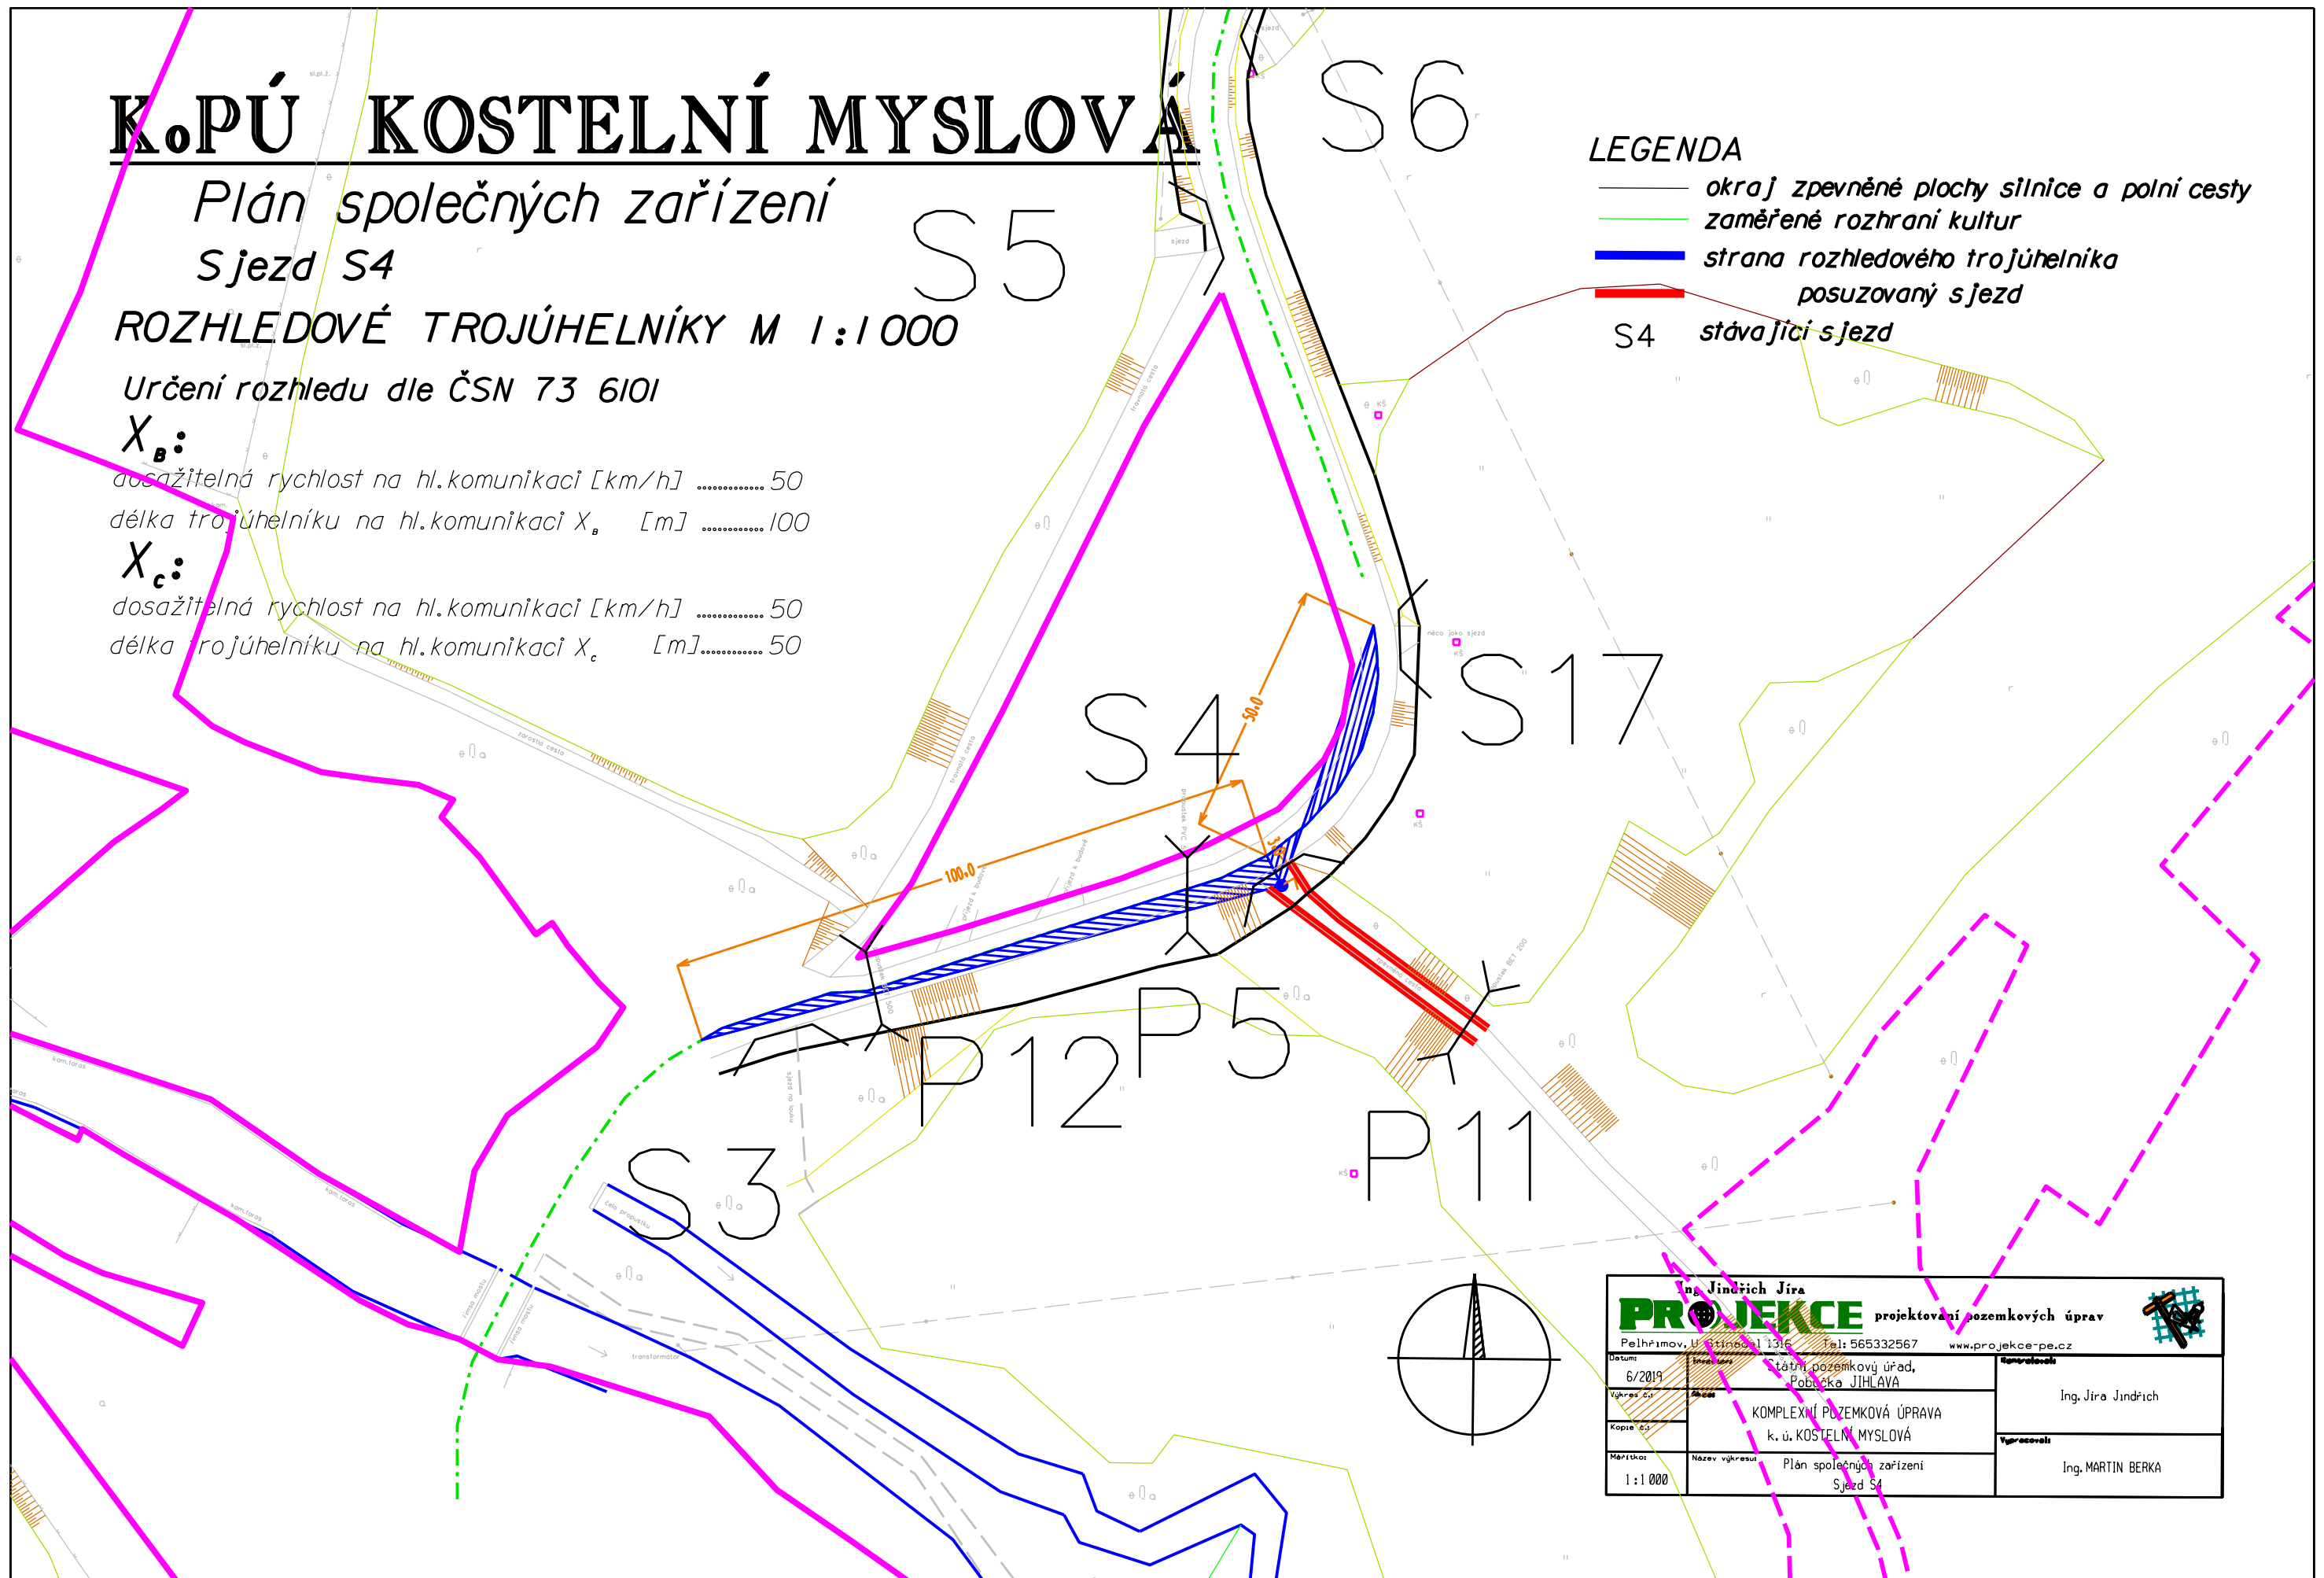

Ing. Jindřich Jíra PROJEKCE projektování pozemkových úprav		
Pelhřimov, U Stříteckého 1316 Tel: 565332567 www.projekce-pe.cz		
Datum 6/2019	Státní pozemkový úřad, Pobočka JIHLAVA	Projektant Ing. Jíra Jindřich
Vypracoval Jíra	KOMPLEXNÍ POZEMKOVÁ ÚPRAVA k. ú. KOSTELNÍ MYSLOVÁ	Vypracoval Ing. MARTIN BERKA
Mřítko 1:1000	Plán společných zařízení Sjezd S4	