

Cesta DC19A-R kategorie P3,0/20 - Podélný profil 1 : 1000/100

ZMĚNA PŘÍČNÉHO SKLONU VOZOVKY


KÓTY NIVELETY

KÓTY TERÉNU

SROVNÁVACÍ ROVINA  
STANIČENÍ V KM

STANIČENÍ V M  
ČÍSLA PŘÍČNÝCH ŘEZŮ  
VZDÁLENOSTI PŘÍČNÝCH ŘEZŮ

SMĚROVÉ POMĚRY

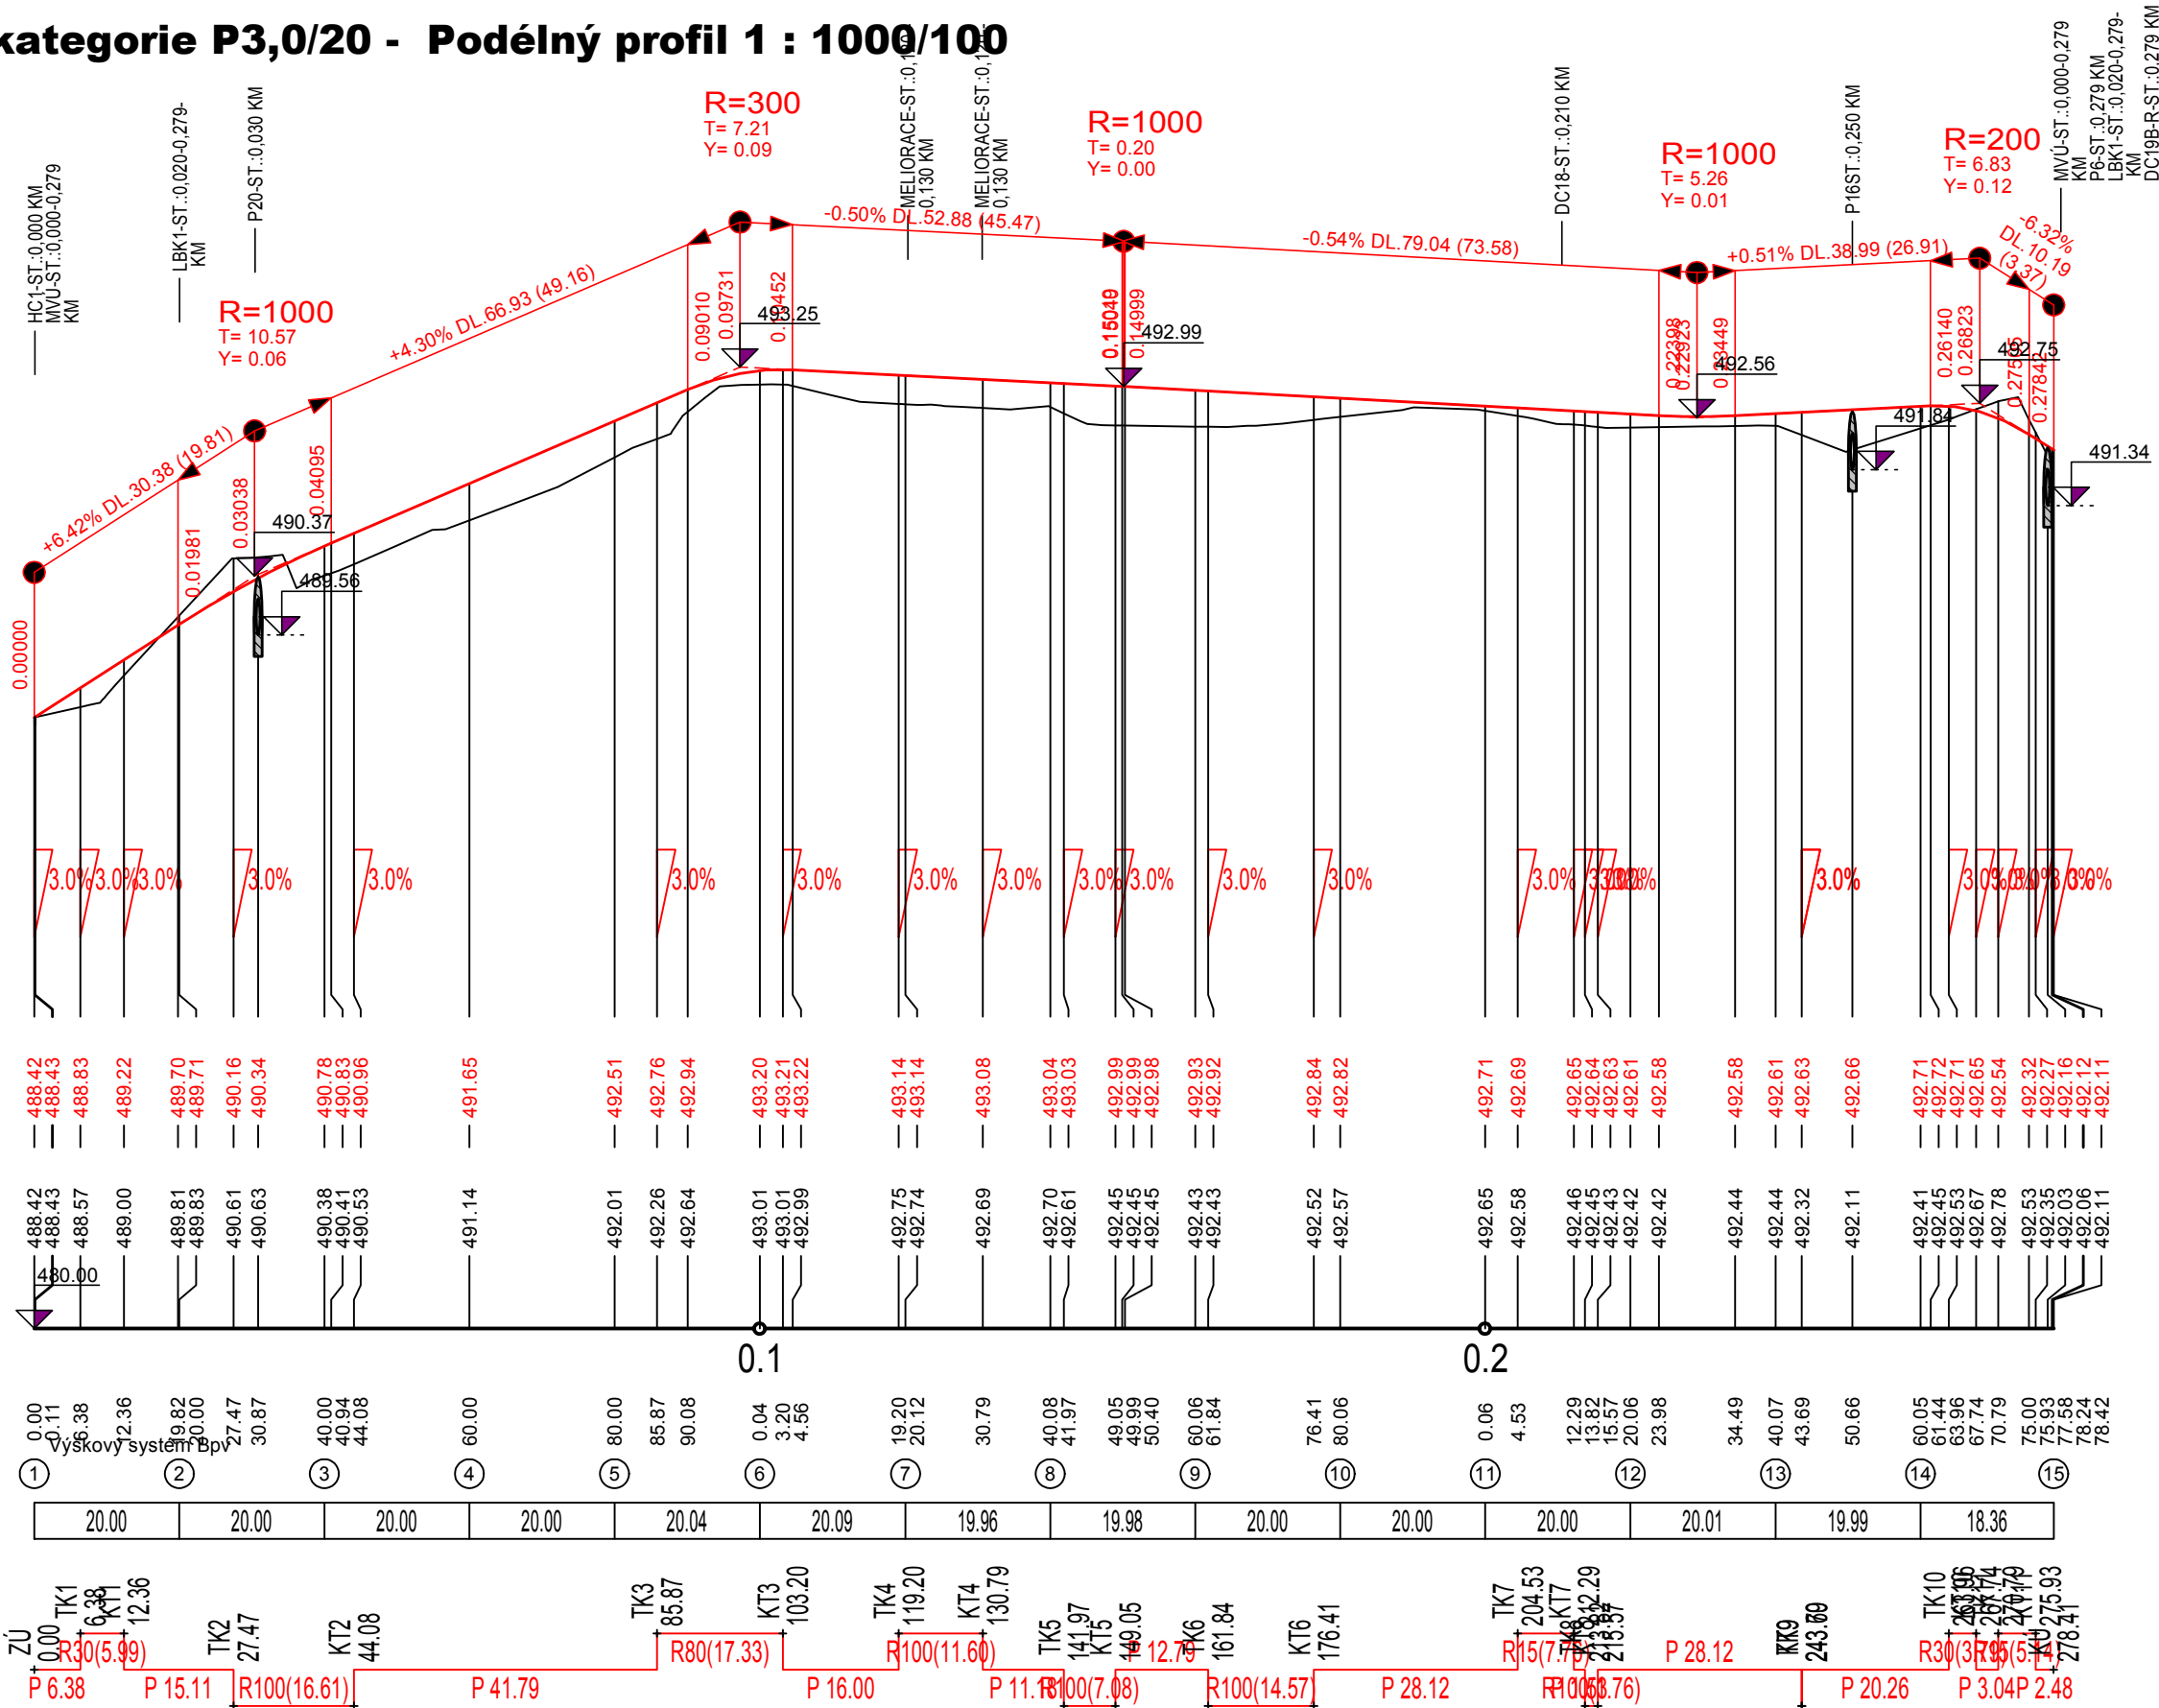

Ing. Jindřich Jíra

**PROJEKCE**

projektování pozemkových úprav

Pelhřimov, U Stínadel 1316

Tel: 565332567

www.projekce-pe.cz

Datum:

8/2019

Investor:

STÁTNÍ POZEMKOVÝ ÚŘAD ČR - POBOČKA JIHLAVA

Kontroloval:

Ing. Jíra Jindřich

Výkres č.:

2

Akce:

KOMPLEXNÍ POZEMKOVÉ ÚPRAVY  
KOSTELNÍ MYSLOVÁ

Vypracoval:

Ing. Čmoková Martina

Kopie č.:

A3

Měřítko:

1 : 1000/100

Název výkresu:

Plán společných zařízení - cesta DC19A-R  
Podélný profil