


DC19A-R - VZOROVÝ PŘÍČNÝ ŘEZ

Staničení 0,000 - 0,279 km

DOPLŇKOVÁ POLNÍ CESTA P 3,0/20

vozovka 3,0 m, bez krajnic

Skladba vozovky je doporučena, bude upřesněna prováděcím projektem na základě hydrogeologického průzkumu podloží a na základě aktuálních technologických postupů v době projektování cesty.

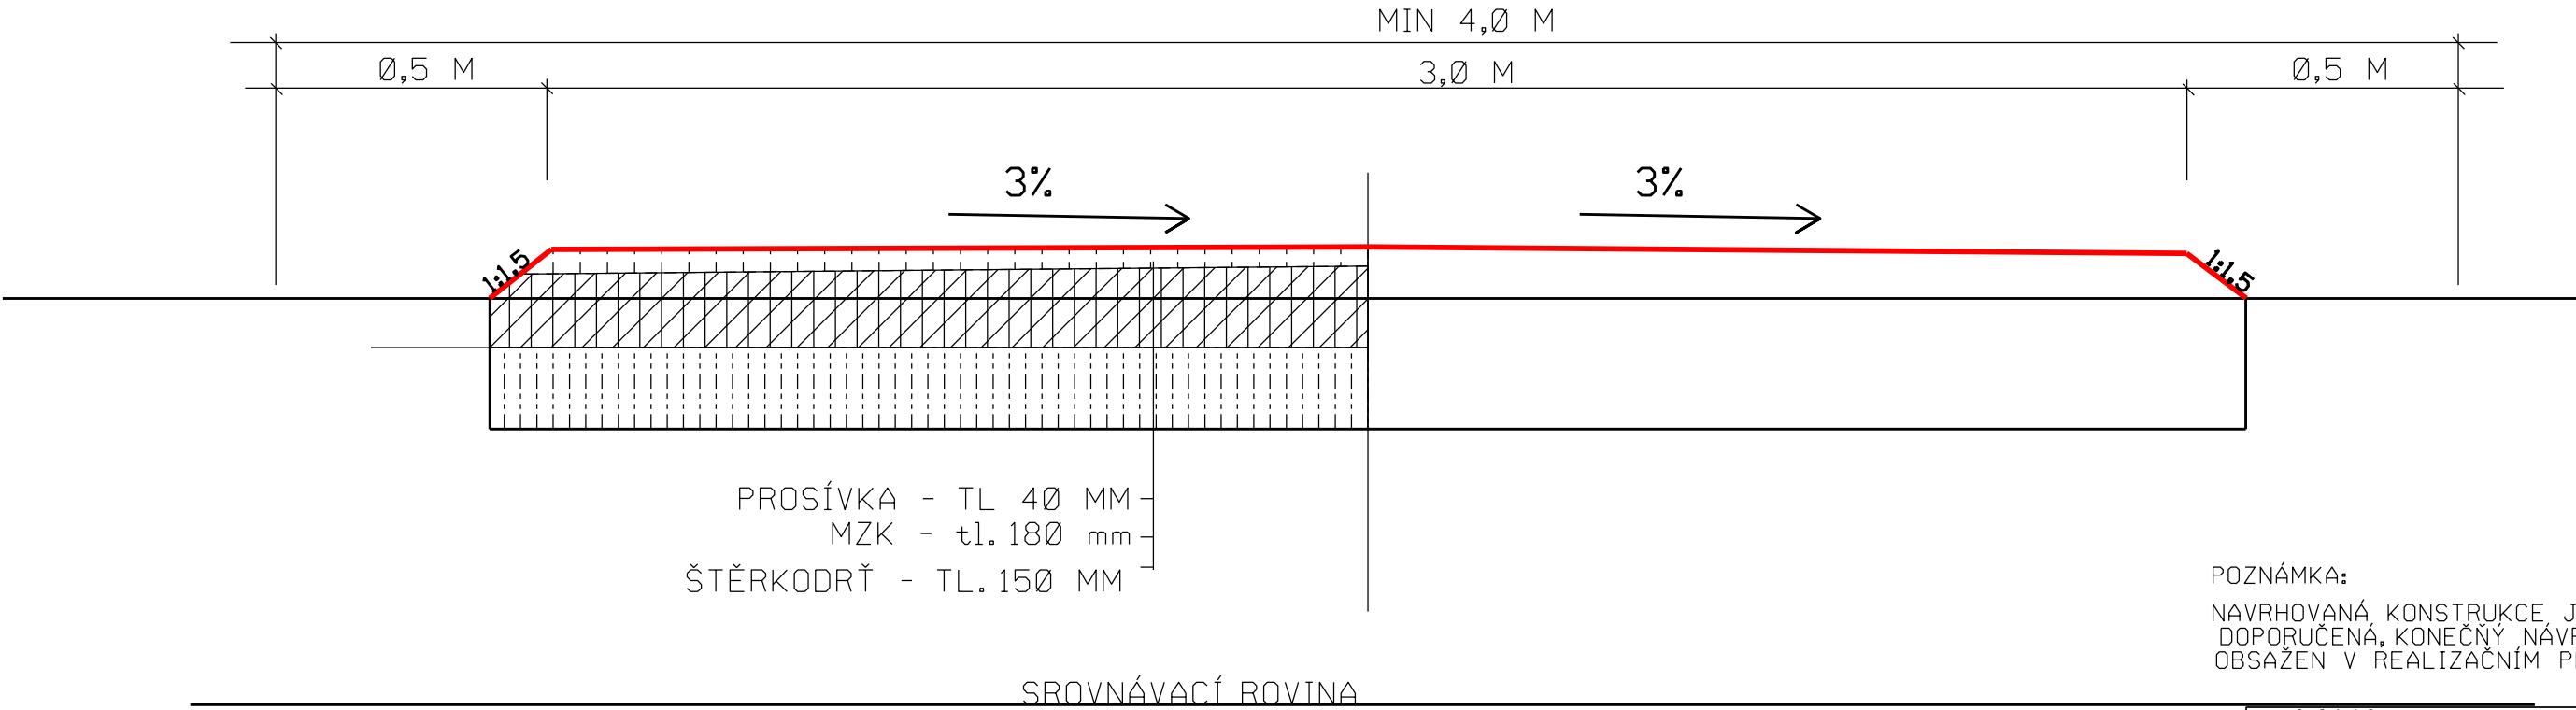

POZNÁMKA:
NAVRHOVANÁ KONSTRUKCE JE POUZE
DOPORUČENÁ, KONEČNÝ NÁVRH BUDE
OBSAŽEN V REALIZAČNÍM PROJEKTU

Ing. Jindřich Jíra PROJEKCE projektování pozemkových úprav			
Pulchra, U Střední 1316 Tel: 565332567 www.projekce-pa.cz			
Datum: 8/2019		Investor: SPV Pobočka Jířkov	
Výčet: 3		Autor: Ing. Jíra Jindřich	
Průběh: 03		KOMPLETELNÍ POZEMKOVÁ ÚPRAVA k. ú. KOSTELNÍ MYSLOVÁ	
Měřítko: 1:50		Objekt: Plan. společných zařízení - DC19A-R Vzorový příčný řez	
		Výkresovatel: Ing. Čížková Martina	