


# Svodný příkop SP3 VZOROVÝ PŘÍČNÝ ŘEZ

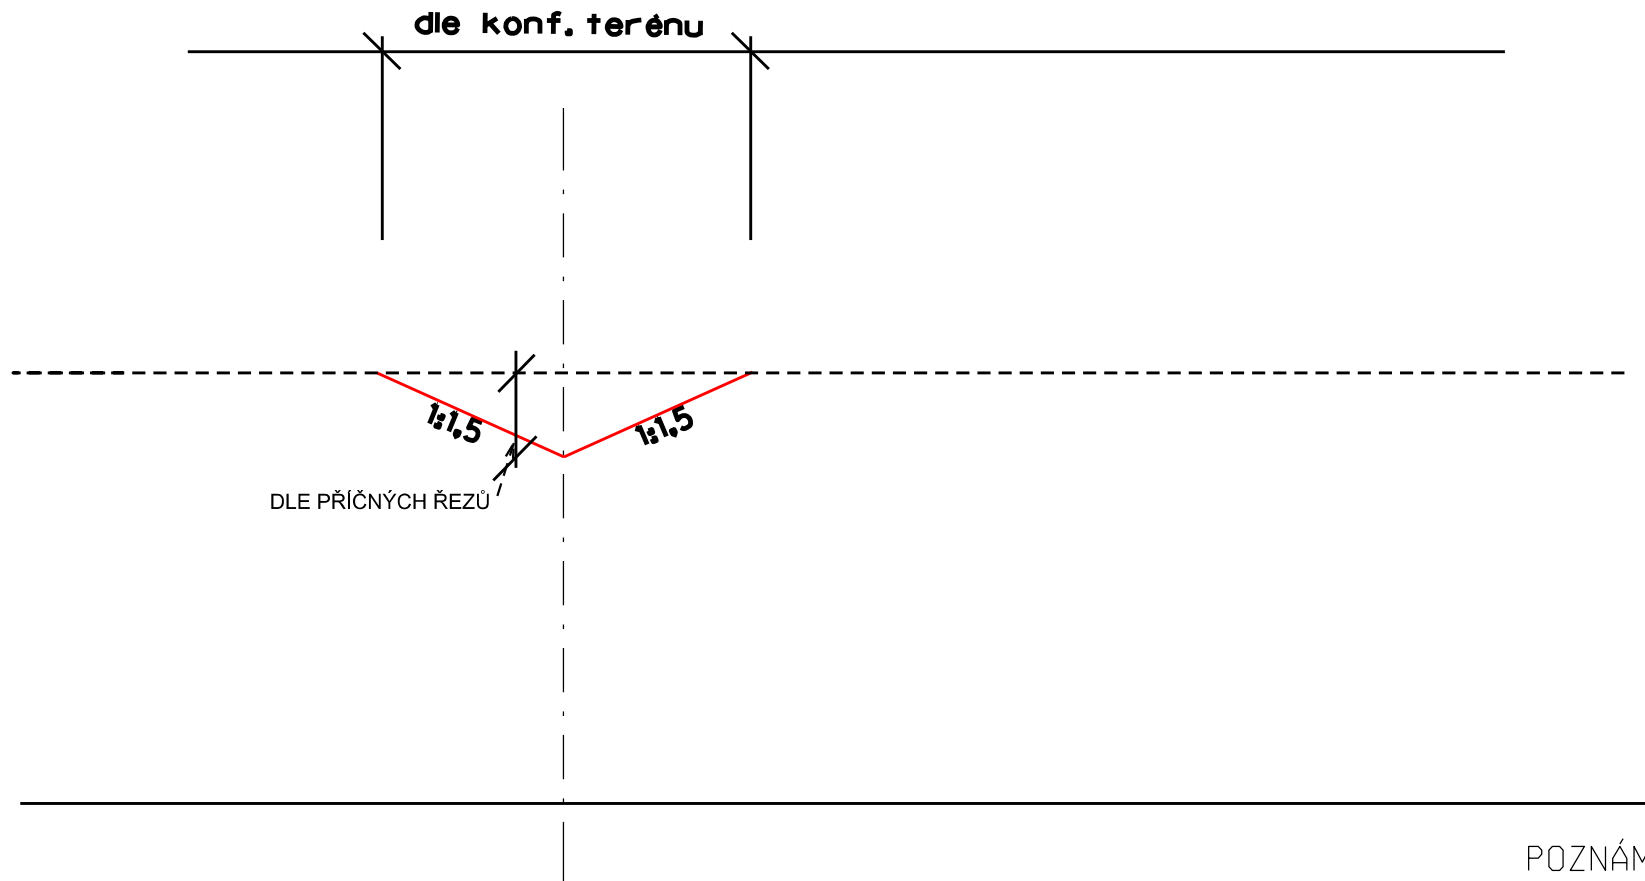

POZNÁMKA:

NÁVRH JE POUZE DOPORUČENÝ,  
KONEČNÝ NÁVRH BUDE  
OBSAŽEN V REALIZAČNÍM PROJEKTU

Ing. Jindřich Jira <b>PROJEKCE</b> projektování pozemkových úprav			
Pelnýmuv, U Stínadel 1316    Tel: 565332567 <a href="http://www.projekce-pe.cz">www.projekce-pe.cz</a>			
Datum 8/2019	Investor Státní pozemkový úřad ČR Pobočka JIHAVA	Autorský projektant Ing. Jira Jindřich	
Typová čí. 02	Název KOMPLEXNÍ POZEMKOVÉ ÚPRAVY k. ú. KOSTELNÍ MYSLOVÁ		
Stavba čí. 02	Část Plán společných zařízení - SVODNÝ PŘÍKOP SP3 Vzorový příčný řez	Správce Ing. Čížková Martina	
Škála 1:1 000			