


VC20A-R - VZOROVÝ PŘÍČNÝ ŘEZ

Staničení 0,760 - 0,800 KM

VEDLEJŠÍ POLNÍ CESTA P 4,0/20

vozovka 3,0m, 2x0,5 m krajnice  
Skladba vozovky je doporučena, bude upřesněna prováděcím projektem  
na základě hydrogeologického průzkumu podloží a na základě aktuálních technologických postupů v době projektování cesty.

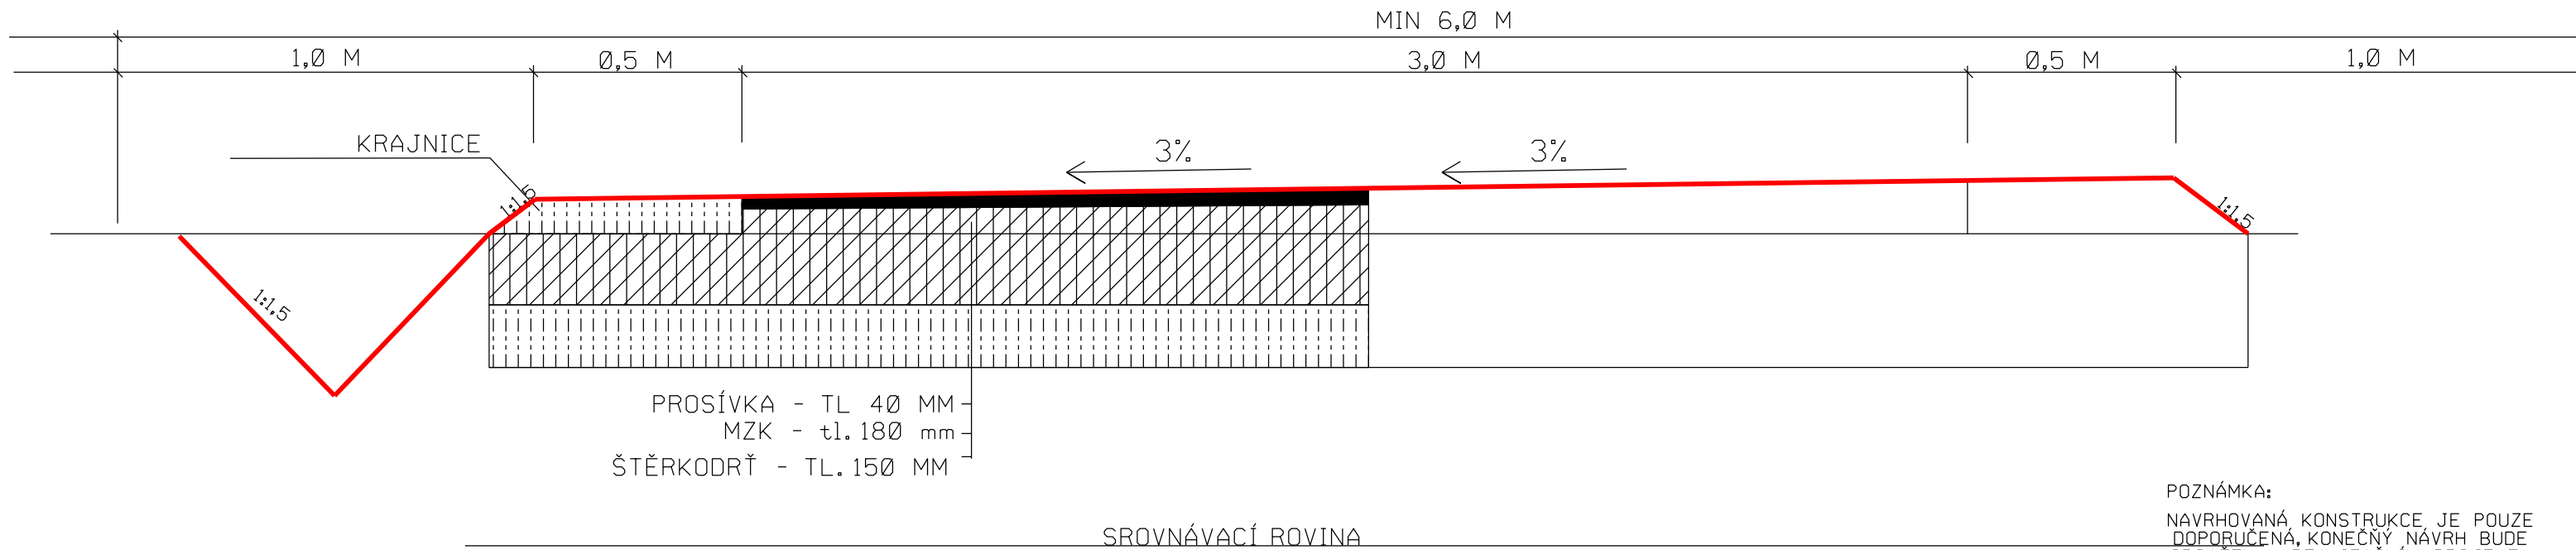

POZNÁMKA:  
NAVRHOVANÁ KONSTRUKCE JE POUZE  
DOPORUČENÁ, KONEČNÝ NÁVRH BUDE  
OBSAŽEN V REALIZAČNÍM PROJEKTU

Ing. Jiří Jíra			
PR@JEKCE projektování pozemkových úprav			
Palmovna, U Střední 1316 Tel: 56532567 www.pr@jekce.cz			
8/2019		SPU Pátek 2019	
8		KOMPLEXNÍ POZEMKOVÁ ÚPRAVA	
A3		K. a. KOSTELNÍ MYSLOVÁ	
158		Plan společných zařízení - VC20A-R	
		Vzorový příčný řez	