

K. PÚ KOSTELNÍ MYSLOVÁ

Plán společných zařízení
Sjezd S2

ROZHLEDOVÉ TROJÚHELNÍKY M 1:1 000


Určení rozhledu dle ČSN 73 6101

X_b :
dosažitelná rychlost na hl.komunikaci [km/h] 50
délka trojúhelníku na hl.komunikaci X_b [m] 50

X_c :
dosažitelná rychlost na hl.komunikaci [km/h] 90
délka trojúhelníku na hl.komunikaci X_c [m] 120

LEGENDA

- okraj zpevněné plochy silnice a polní cesty
- zaměřené rozhraní kultur
- strana rozhledového trojúhelníka
- S2 stávající sjezd

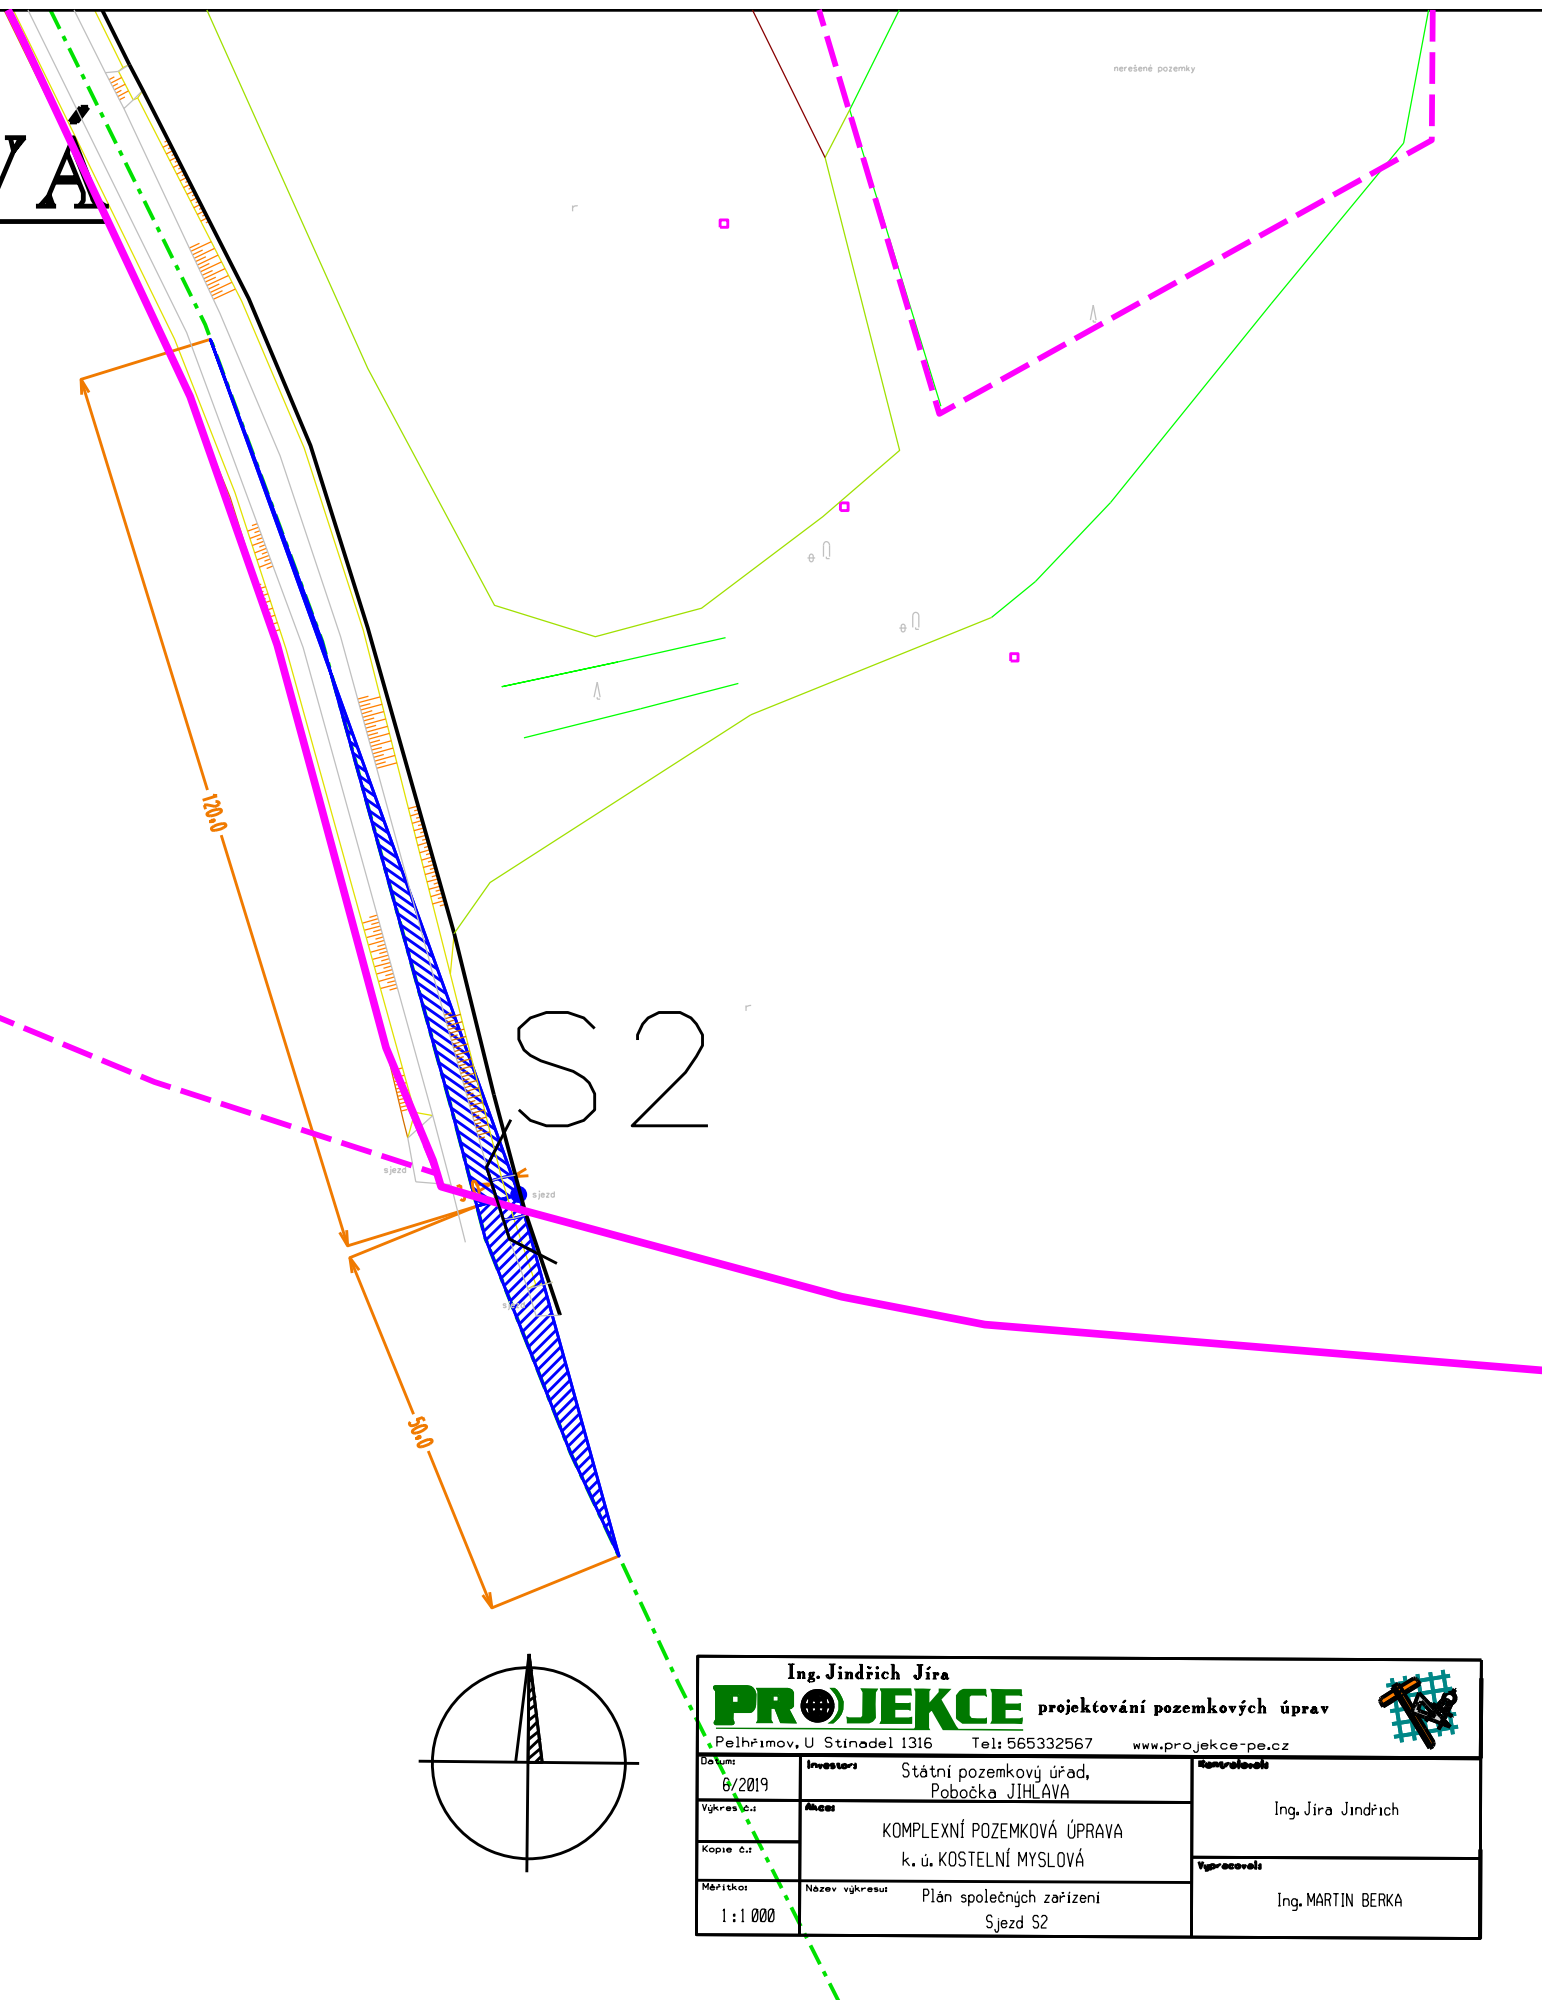

Ing. Jindřich Jíra PROJEKCE projektování pozemkových úprav Pelhřimov, U Stínadel 1316 Tel: 565332567 www.projekce-pe.cz		
Datum 8/2019	Investor Státní pozemkový úřad, Pobočka JIHLAVA	Kontrola Ing. Jíra Jindřich
Vykreslil Kopie č. 1	Áno KOMPLEXNÍ POZEMKOVÁ ÚPRAVA k. ú. KOSTELNÍ MYSLOVÁ	Vypracoval Ing. MARTIN BERKA
Měřítko 1:1 000	Název výkresu Plán společných zařízení Sjezd S2	