


# Propustek - VZOROVÝ PODÉLNÝ A PŘÍČNÉ ŘEZY

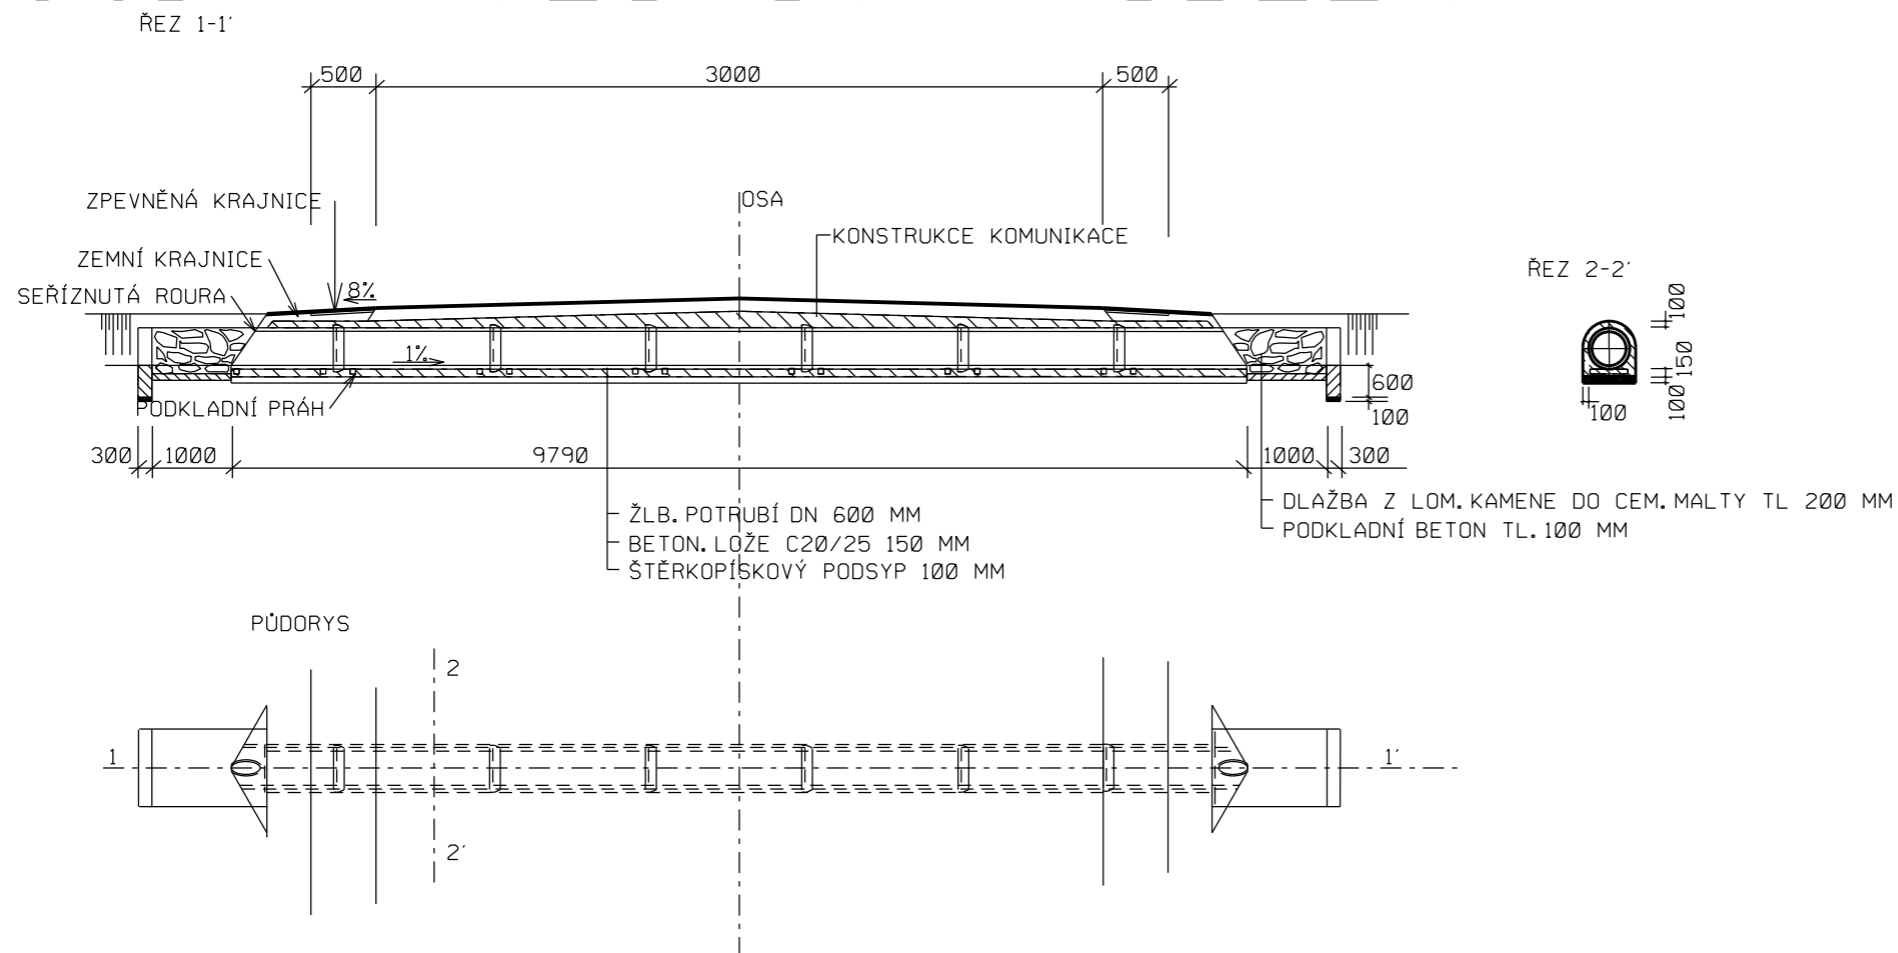

POZNÁMKA:  
NAVRHOVANÁ KONSTRUKCE JE POUZE  
DOPORUČENÁ, KONEČNÝ NÁVRH BUDE  
OBSAŽEN V REALIZAČNÍM PROJEKTU

<b>Ing. Jindřich Jíra</b> <b>PROJEKCE</b> projektování pozemkových úprav Pelhřimov, U Stínadel 1316 Tel: 565332567 www.projekce-pe.cz		
<b>Datum:</b> 8/2019	<b>Investor:</b> SPÚ Pobočka JIHLAVA	<b>Zodpovědný projektant:</b> Ing. Jíra Jindřich
<b>Výkres č.:</b> A3	<b>Objekt:</b> KOMPLEXNÍ POZEMKOVÁ ÚPRAVA k. ú. KOSTELNÍ MYSLOVÁ	<b>Vypracoval:</b> Ing. Čmuková Martina
<b>Měřítko:</b> 1:1 000	<b>Obsah:</b> Plán společných zařízení VZOROVÝ PROPUSTEK U SILNICE S ŠÍKMÝMI BOKY	