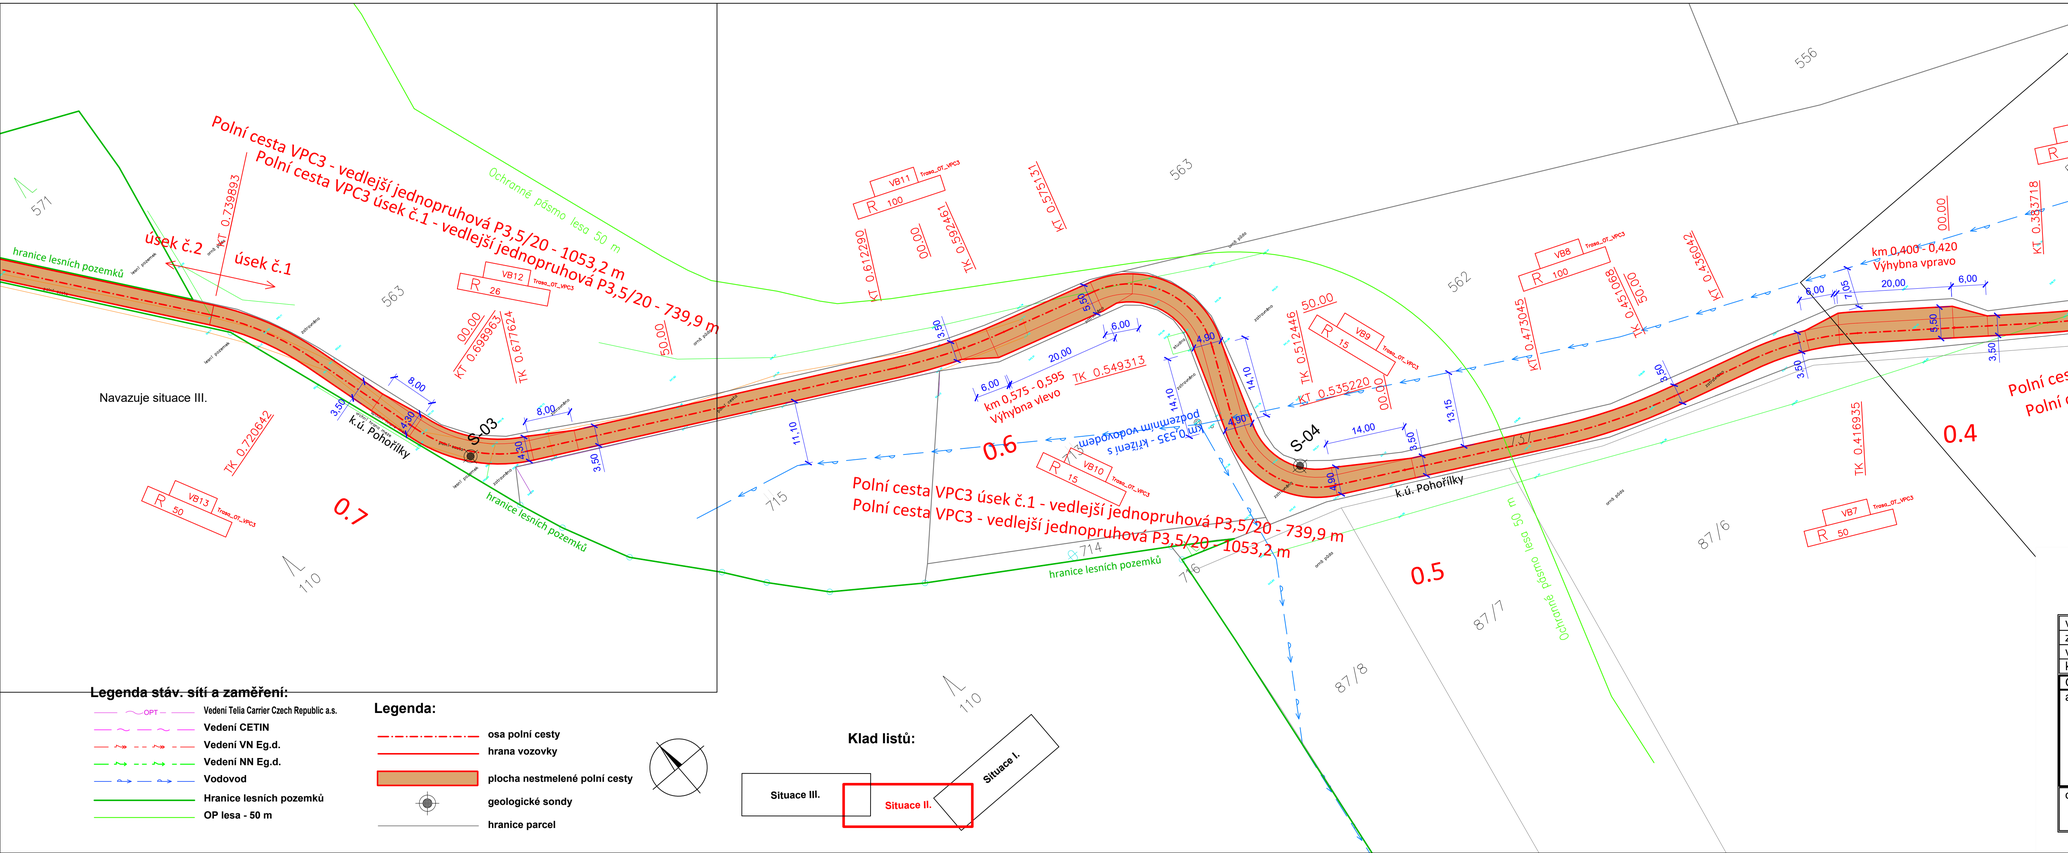

Legenda stáv. sítí a zaměření:

- Vedení Telia Carrier Czech Republic a.s.
- Vedení CETIN
- Vedení VN Eg.d.
- Vedení NN Eg.d.
- Vodovod
- Hranice lesních pozemků
- OP lesa - 50 m

Legenda:

- osa polní cesty
- hrana vozovky
- plocha nestmelené polní cesty
- geologické sondy
- hranice parcel

Klad listů:

Situace III. | Situace II. | Situace I.

B.

Zákresy podzemních inženýrských zařízení neslouží jako vytyčovací výkres – před zahájením stavebních prací musí investor zajistit jejich vytýčení správcem sítí a jejich označení na místě dle platných předpisů

vedoucí projektant	Bc. Pipa	
zodp. projektant	Bc. Pipa	
vypracoval/CAD	Bc. Pipa	
kontroloval	Ing. Sedlák	

Profi®

PROFI Jihlava, spol. s r.o., Pod Příkopem 8, 586 01 Jihlava tel.: 567 579 151, www.profi.jh.cz

Objednatel: ČR-SPÚ,Krajský pozemkový úřad pro Kraj Vysočina, pobočka Žďár n.S.

akce

POLNÍ CESTA VPC3 V K.Ú. OTÍN U MĚŘÍNA

formát	4 A4
datum	11/2022
stupeň	DSP+PDPS
zak.č.	2022-000112
paré č.	

obsah

SITUACE STAVBY II.

měřítko 1:500

č. výkresu B.3.