


SITUAČNÍ VÝKRES ŠIRŠÍCH VZTAHŮ

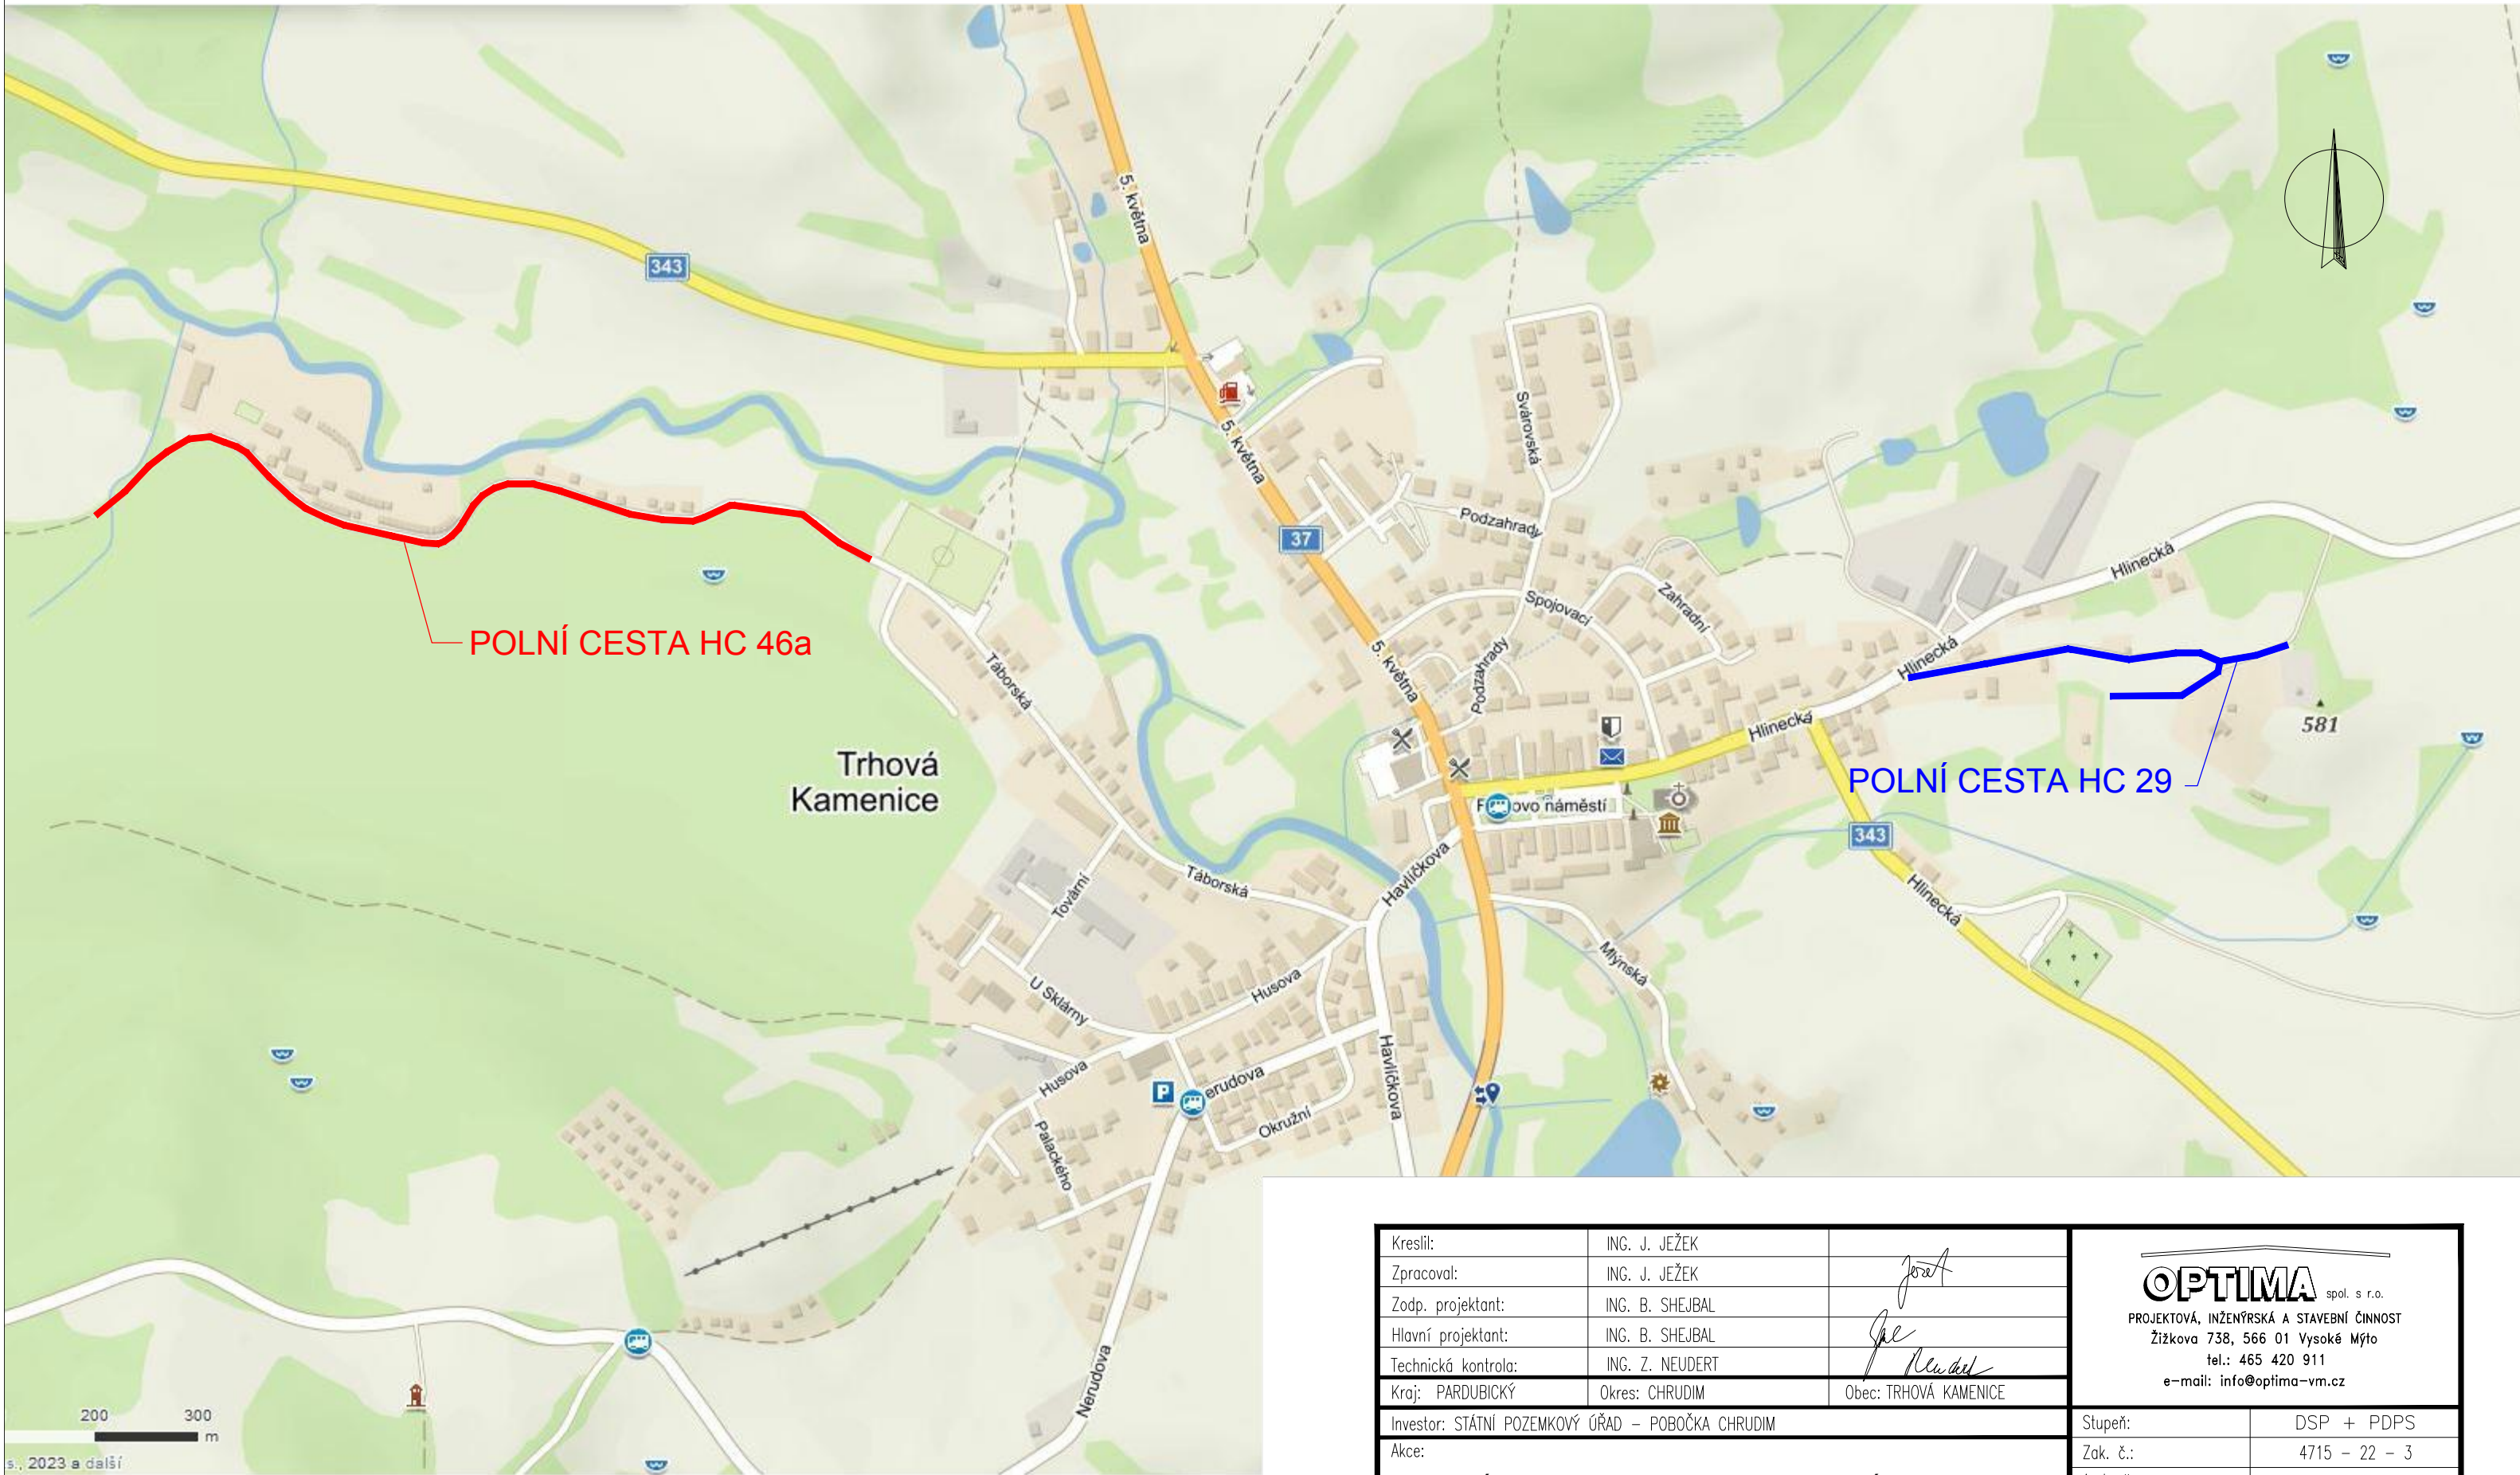

Kreslil:	ING. J. JEŽEK		<div><div>OPTIMA</div><div>spol. s r.o.</div><div>PROJEKTOVÁ, INŽENÝRSKÁ A STAVEBNÍ ČINNOST</div><div>Žižkova 738, 566 01 Vysoké Mýto</div><div>tel.: 465 420 911</div><div>e-mail: info@optima-vm.cz</div></div>	
Zpracoval:	ING. J. JEŽEK			
Zodp. projektant:	ING. B. SHEJBAL			
Hlavní projektant:	ING. B. SHEJBAL			
Technická kontrola:	ING. Z. NEUDERT			
Kraj: PARDUBICKÝ	Okres: CHRUDIM	Obec: TRHOVÁ KAMENICE		
Investor: STÁTNÍ POZEMKOVÝ ÚŘAD – POBOČKA CHRUDIM			Stupeň:	DSP + PDPS
Akce:			Zak. č.:	4715 – 22 – 3
POLNÍ CESTY HC 29 A HC 46a TRHOVÁ KAMENICE			Arch. č.:	4047
Objekt:			Datum:	1/2023
Obsah:			Formát:	2 A4
SITUAČNÍ VÝKRES ŠIRŠÍCH VZTAHŮ			Měřítko:	Číslo příl. výkresu:
			Kóty:	C 1