
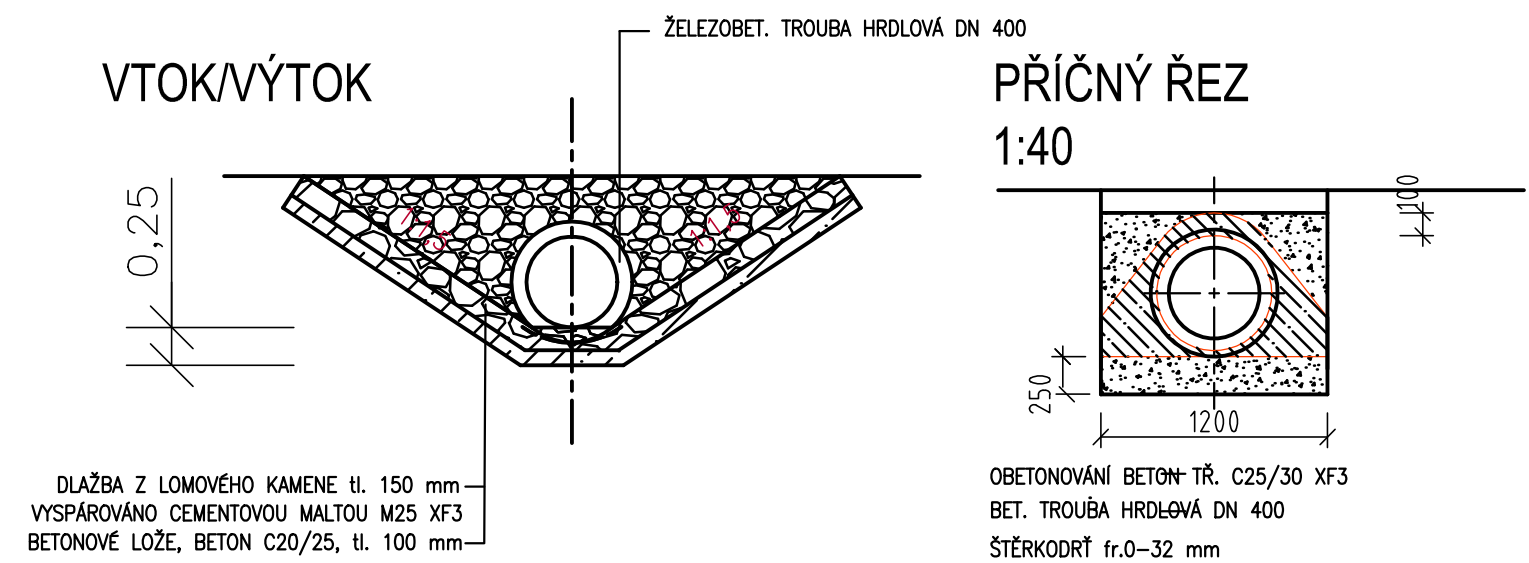


SCHEMATICKÝ ŘEZ PROPUSTKEM

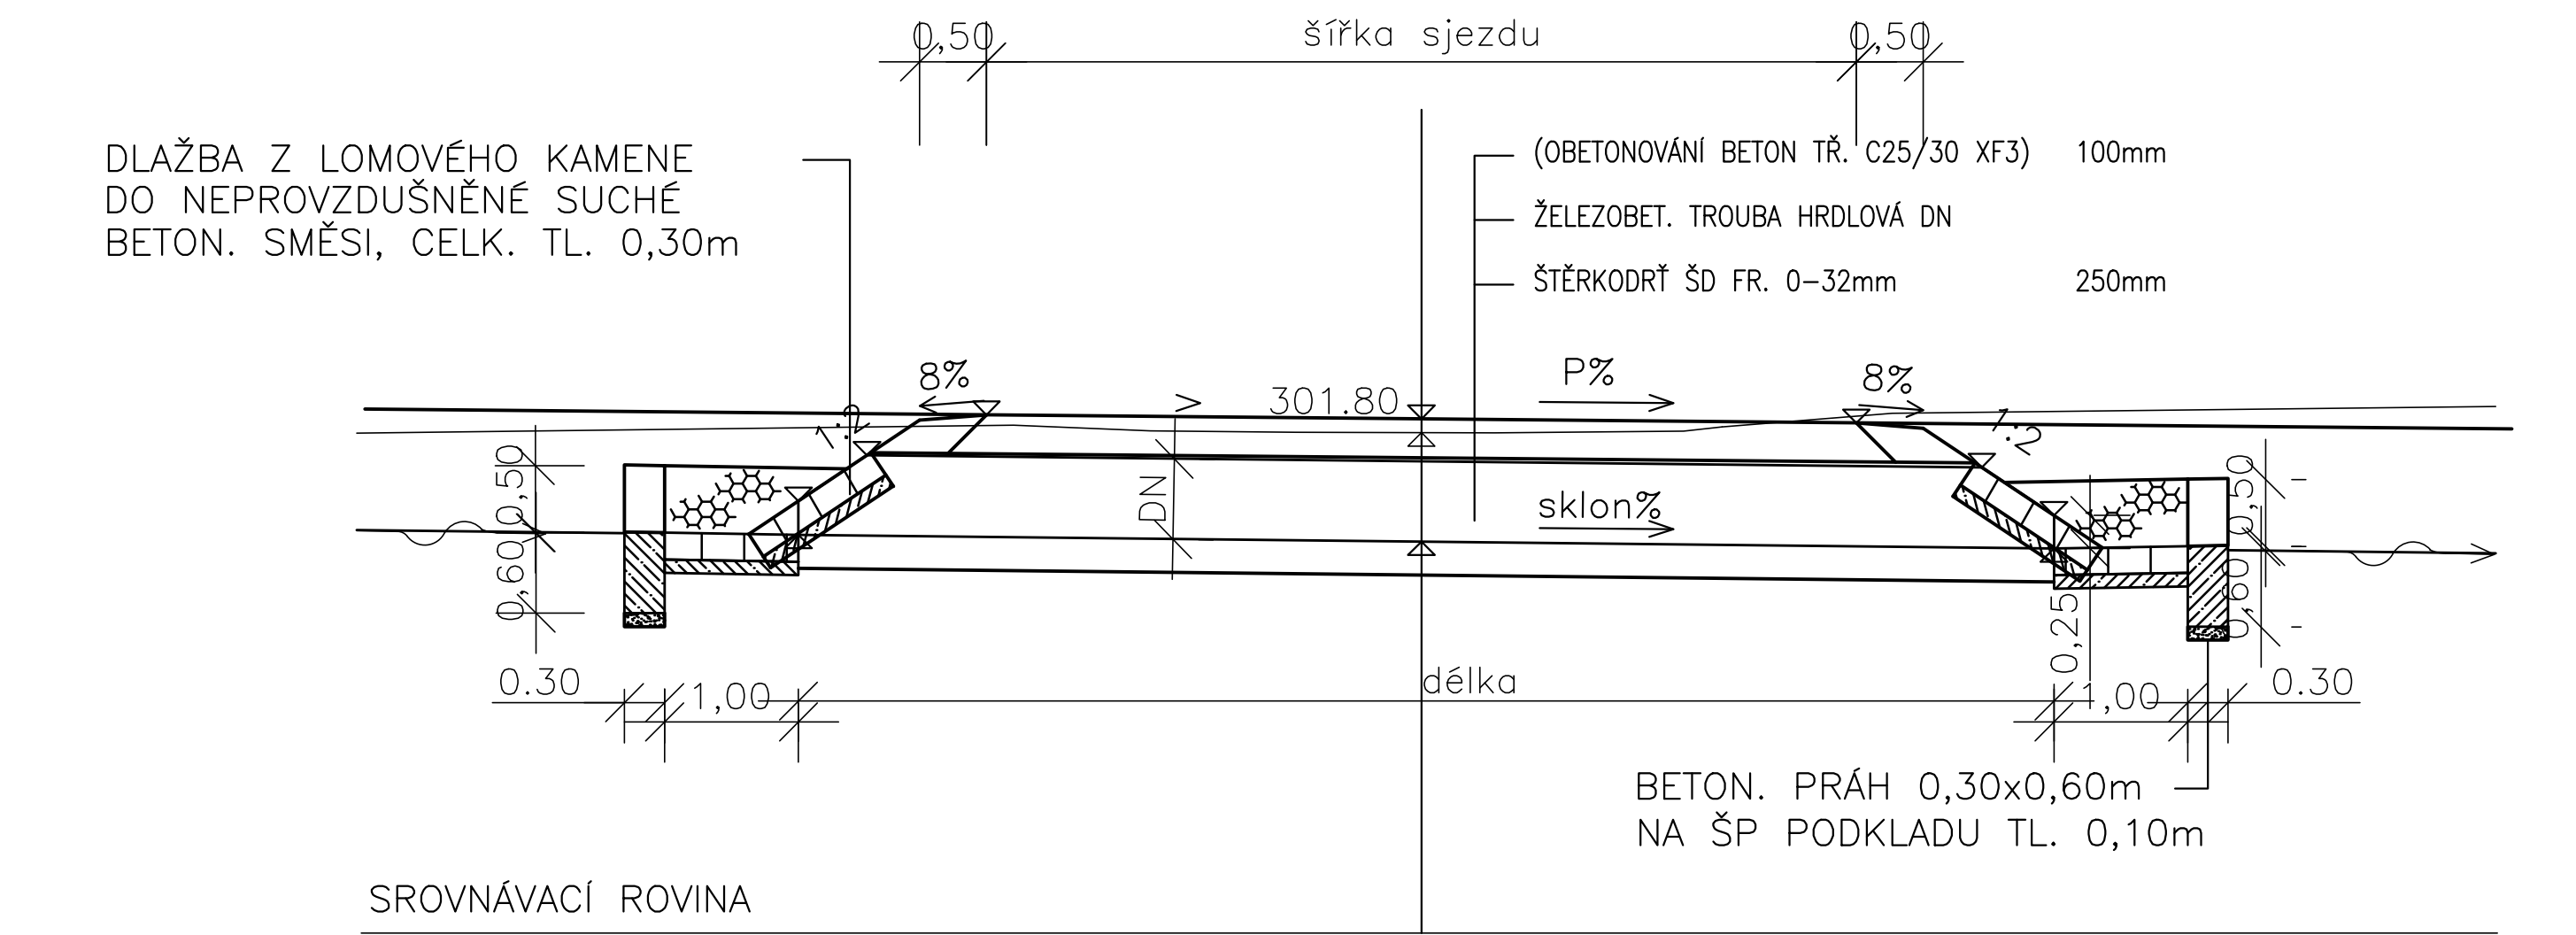

INVESTOR	Obec Malšín	Projekce dopravních staveb Ing. Jan Dudík, Vidov 115	
MÍSTO STAVBY	k. ú. Ostrov na Šumavě	FORMÁT	2xA4
NÁZEV STAVBY  Polní cesta VC14-R		DATUM	SRPEN 2024
		STUPEŇ PD	DSP
		MĚŘÍTKO	1:50
VÝKRES	SCHEMA PROPUSTKU POD SJEZDEM	ČÍS. KOPIE	ČÍS. VÝKRESU D5