


PARAČOV

SO 101 POLNÍ CESTA RCV14

VZOROVÝ SJEZD M 1:50

VZOROVÝ SJEZD
PŘÍČNÝ ŘEZ
1:50

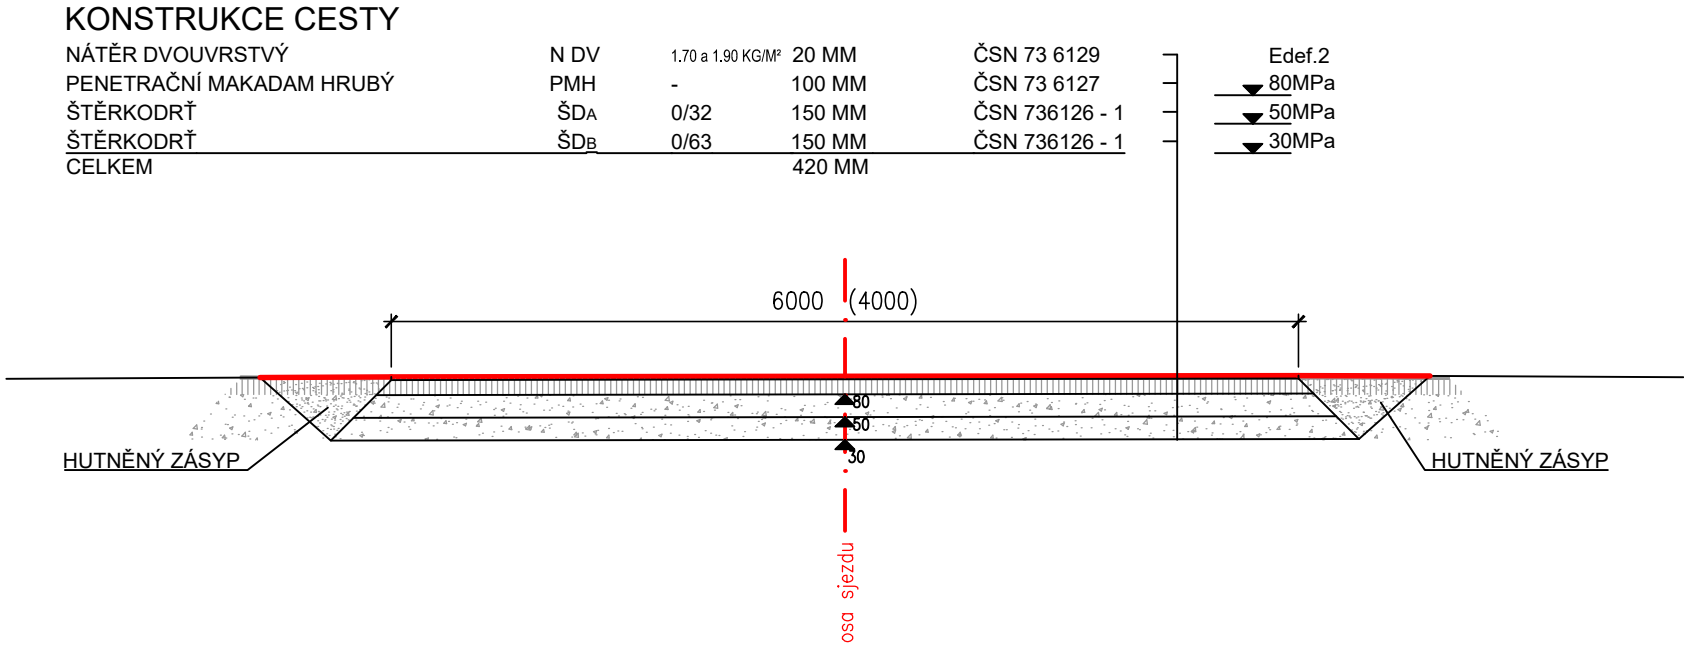

SJEZDY - 4 KS

OZN. SJEZDU	STANIČENÍ KOMUNIKACE (KM)	POLOHA (ve směru staničení)	PROPUSTEK	ŠÍŘKA
S1	0.005 68	vpravo	ne	4.00
S2	0.043 34	vlevo	ne	4.00
S3	0.084 34	vlevo	ne	6.00
S4	0.133 04	vpravo	ne	6.00

SO 101 POLNÍ CESTA RCV14

SJEZDY
PENETRAČNÍ MAKADAM HRUBÝ42 m²

VYPRACOVAL	MICHAL PEŠEK, DiS.	HIP	ING. PAVEL ŠTĚPÁN	ING. PAVEL ŠTĚPÁN HLINCOVA HORA 19, 373 71 pošta RUDOLFOV	
PROJEKTANT	MICHAL PEŠEK, DiS.	KONTROLOVAL	JANA KUBÍKOVÁ, DiS.		
KRAJ	JIHOČESKÝ	OKRES	STRAKONICE		
OBJEDNATEL	ČR SPÚ - KPÚ pro Jihočeský kraj - pobočka Strakonice				
AKCE: POLNÍ CESTY PARAČOV - Polní cesty RCV14, NCV8, NCV9				DATUM	06/2022
				STUPEŇ	DSP, DPS
				FORMÁT	2xA4
				MĚŘÍTKO	1:50
ČÁST STAVBY	POLNÍ CESTA RCV14			SO/PS	SO 101
PŘÍLOHA:	VZOROVÝ SJEZD			ČÍSLO PŘÍLOHY	C.1.7

Tato dokumentace včetně všech příloh (s výjimkou dat poskytnutých objednatelem) je duševním vlastnictvím PROJEKTANTA. Objednatel této dokumentace je oprávněn ji využít k účelům vyplývajícím z uzavřené smlouvy bez jakéhokoliv omezení. Jiné osoby (jak fyzické, tak právnické) nejsou bez předchozího výslovného souhlasu objednatele oprávněny tuto dokumentaci ani její části jakkoli využívat, kopírovat (ani jiným způsobem rozmnožovat) nebo zpřístupnit dalším osobám.