PARAČOV

SO 101 POLNÍ CESTA RCV14

VZOROVÝ PŘÍČNÝ ŘEZ M 1:50

NÁVRHOVÁ ÚROVEŇ PORUŠENÍ VOZOVKY	D2
TŘÍDA DOPRAVNÍHO ZATÍŽENÍ	VI
TYP VOZOVKY	NETUHÁ
NÁVRH KONSTRUKCE DLE TP	PN 6-1

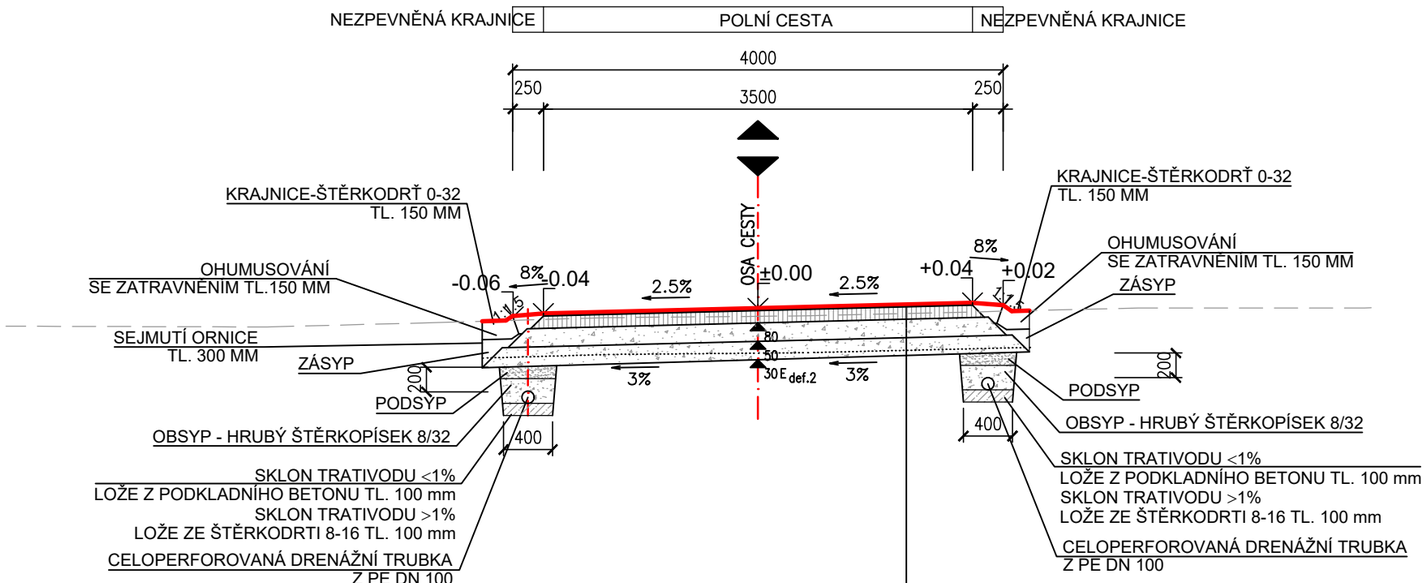

KONSTRUKCE CESTY

NÁTĚR DVOUVRSTVÝ	N DV	1,70 a 1,90 KG/M²	20 MM	ČSN 73 6129	Edef.2
PENETRAČNÍ MAKADAM HRUBÝ	PMH	-	100 MM	ČSN 73 6127	80MPa
ŠTĚRKODRŤ	$ŠD_A$	0/32	150 MM	ČSN 736126 - 1	50MPa
ŠTĚRKODRŤ	$ŠD_B$	0/63	150 MM	ČSN 736126 - 1	30MPa
CELKEM			420 MM		

SO 101 POLNÍ CESTA RCV14

POLNÍ CESTA

PENETRAČNÍ MAKADAM HRUBÝ	730 m²

KRAJNICE

ŠTĚRKODRŤ 0–32	105 m²

ODVODNĚNÍ CESTY

CELOPERFOROVANÁ DRENÁŽNÍ TRUBKA PE DN 100	465 m

OSTATNÍ

napojení na stávající komunikaci včetně krajnice	40 m²

UPOZORNĚNÍ:

- Před stavbou polních cest je nutné odstranění humosních vrstev a stávajících porušených konstrukčních vrstev v celé jejich mocnosti.
- Projektová dokumentace předpokládá výměnu podloží v 10 % celkové délky trasy. Toto bude zahrnuto v soupisu prací a rozpočtu.
- Zeminy aktivní zóny doporučujeme případně oddělit od podloží separační geotextílií.
- Přesný rozsah (mocnost) výměny a nutnost použití geotextilie doporučujeme posoudit v době výstavby po odkrytí zemní pláně polních cest. Další konstrukční vrstvy budou tvořeny dle obvyklých vzorových řezů.
- Vyústění drenáže do svahu bude obetonováno betonem C 30/37 XF4 v tloušťce okolo potrubí cca 200 mm, šířka cca 400 mm.

VYPRACOVAL	MICHAL PEŠEK, DiS.	HIP	ING. PAVEL ŠTĚPÁN	**ING. PAVEL ŠTĚPÁN** HLINCOVA HORA 19, 373 71 pošta RUDOLFOV	
PROJEKTANT	MICHAL PEŠEK, DiS.	KONTROLOVAL	JANA KUBÍKOVÁ, DiS.		
KRAJ	JIHOČESKÝ	OKRES	STRAKONICE		
OBJEDNATEL	ČR SPÚ - KPÚ pro Jihočeský kraj - pobočka Strakonice				
AKCE:	**POLNÍ CESTY PARAČOV** - Polní cesty RCV14, NCV8, NCV9			DATUM	06/2022
				STUPEŇ	DSP, DPS
				FORMÁT	2xA4
				MĚŘÍTKO	1:50
ČÁST STAVBY	POLNÍ CESTA RCV14			SO/PS	SO 101
PŘÍLOHA:	VZOROVÝ PŘÍČNÝ ŘEZ			ČÍSLO PŘÍLOHY	C.1.4

Tato dokumentace včetně všech příloh (s výjimkou dat poskytnutých objednatelem) je duševním vlastnictvím PROJEKTANTA.
Objednatel této dokumentace je oprávněn ji využít k účelům vyplývajícím z uzavřené smlouvy bez jakéhokoliv omezení. Jiné osoby (jak fyzické, tak právnické) nejsou bez předchozího výslovného souhlasu objednatele oprávněny tuto dokumentaci ani její části jakkoli využívat, kopírovat (ani jiným způsobem rozmnožovat) nebo zpřístupnit dalším osobám.