Stavba větrolamu TEO 4 v k.ú. Ves Touškov

Výsadbové schéma č. 1

M 1:200

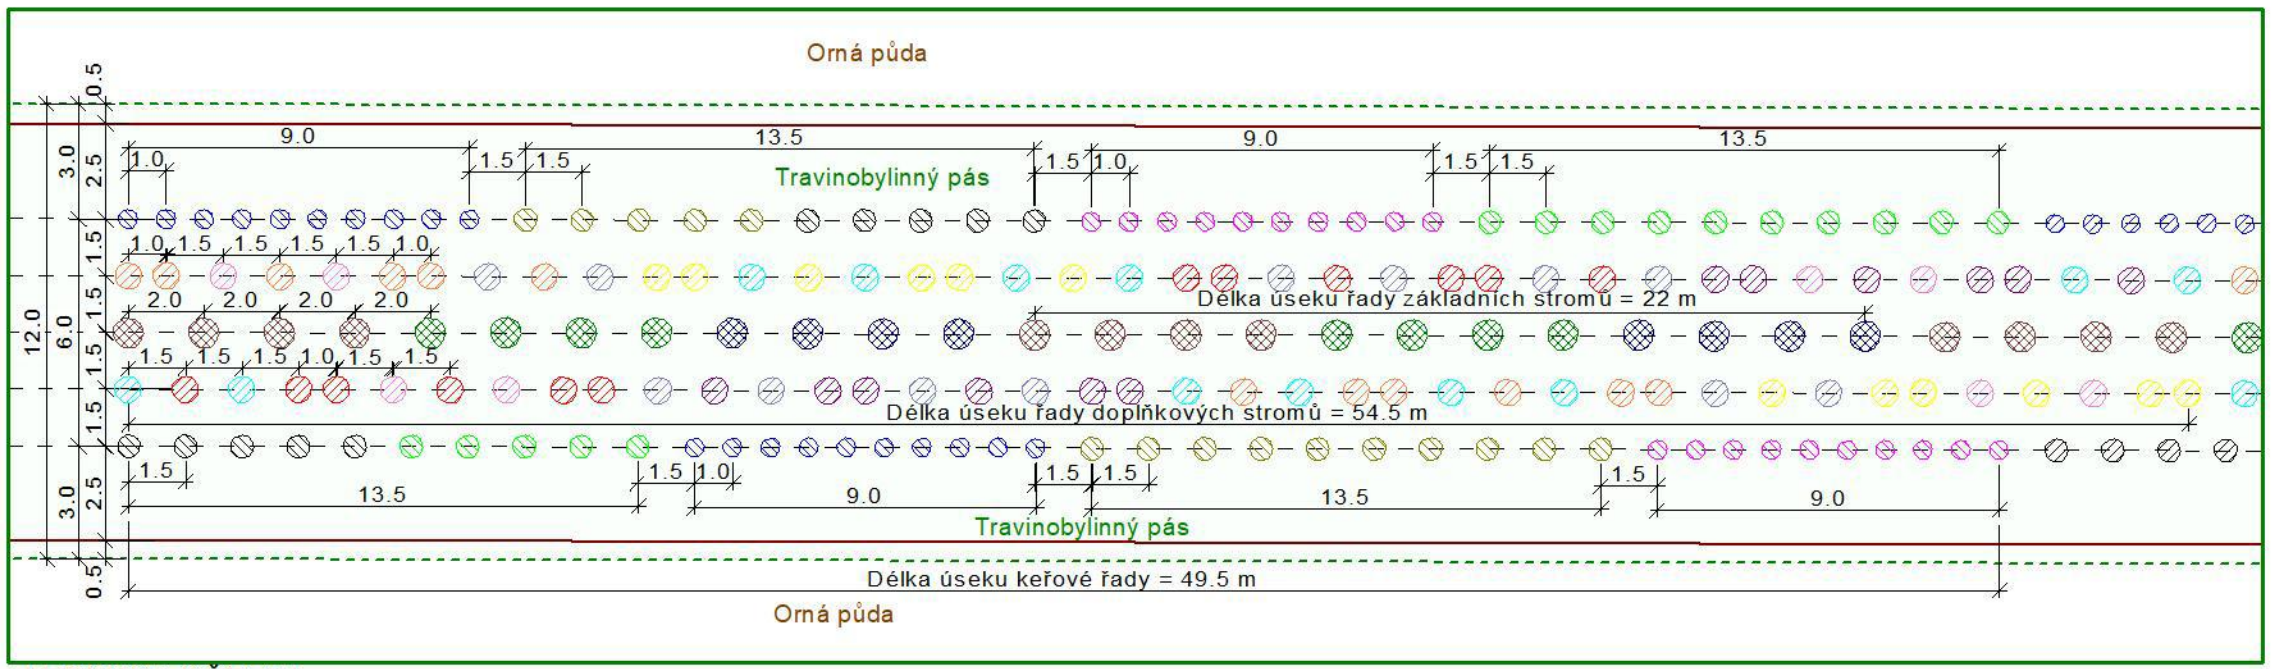

LEGENDA DŘEVIN

ZNAČ.	DRUH DŘEVINY	KS	SM	VEL. (cm)
	Dub zimní *(Quercus petraea)*	167	poloodrostek	81 - 120
	Lípa srdčitá *(Tilia cordata) (30 %)* Lípa velkolistá *(T. platyphyllos) (70 %)*	163	poloodrostek	81 - 120
	Javor mléč *(Acer platanoides)*	151	poloodrostek	81 - 120
	Javor babyka *(Acer campestre)*	196	poloodrostek	81 - 120
	Habr obecný *(Carpinus betulus)*	195	poloodrostek	81 - 120
	Třešeň ptačí *(Prunus avium)*	204	poloodrostek	81 - 120
	Hrušeň polnička *(Pyrus pyraster)*	187	poloodrostek	81 - 120
	Jeřáb ptačí *(Sorbus aucuparia)*	187	poloodrostek	81 - 120
	Jilm habrolistý *(Ulmus minor)*	131	poloodrostek	81 - 120
	Jabloň lesní *(Malus sylvestris)*	199	poloodrostek	81 - 120
	tmka obecná *(Prunus spinosa)*	380	sazenice	30 - 60
	hloh jednosemenný *(Crataegus monogyna)*	248	sazenice	30 - 60
	bez černý *(Sambucus nigra)*	192	sazenice	30 - 60
	líska obecná *(Corylus avellana)*	267	sazenice	30 - 60
	růže šípková *(Rosa canina)*	337	sazenice	30 - 60

LEGENDA

- - - - -	Obvod staveniště
———	Oplocení dočasné
- — - —	Osa řad
	Travinobylinný porost

SADEBNÍ MATERIÁL - STROMY

Pro výsadbu stromů budou použity poloodrostky - rostlina vypěstovaná ze sazenice, zpravidla s 2 x upravovaným kořenovým systémem a nadzemní částí od 81 do 120 cm. Poloodrostky mohou být založeny těmito technologiemi:
- QP, ROOT - krytokořenná sadba pěstovaná technologií "na vzduchovém polštáři" v sadbovačích Quick Pot o objemech buněk 200 - 300 cm^3 nebo v sadbovačích ROOTRAINERS o objemech buněk 100 - 300 cm^3
- BM - krytokořenná sadba pěstovaná technologií "na vzduchovém polštáři" v sadbovačích Bowmont nebo Quick Pot 1,6 o objemech buněk 1 600 - 1 800 cm^3
- RCK - krytokořenná sadba pěstovaná v prorůstavých rašelinocelulózových kelímcích Jiffy o průměru 11 cm
- Ko 1,5 - 20 l - krytokořenná sadba pěstovaná v plastových kontejnerech
- H 0,25 - 1 l - krytokořenná sadba pěstovaná v plastových hrnkách

SADEBNÍ MATERIÁL - KĚŘE

Pro výsadbu keřů budou použity balené sazenice vel. 30 - 60 cm, minimálně se 2 výhony, 1-2x přesazované

PLATÍ PRO:

Výsadba úsek č. 1 - km 0,01100 - 0,04540 *mezi předposlední a poslední sazenicí lísky obecné v 6. řadě zvrchu, v rámci konce úseku, je rozestup zkrácen na 1 m (místo 1,5 m)

Výsadba úsek č. 3 - km 0,06140 - 0,19240 *v rámci výsadbového schéma vynechat na začátku výsadby č. 2 v pořadi první jabloň, dub, habr kvůli OP el. VN

Výsadba úsek č. 4 - km 0,20940 - 0,46040
Výsadba úsek č. 5 - km 0,47740 - 0,73140
Výsadba úsek č. 6 - km 0,74600 - 0,95950 *mezi předposlední a poslední sazenicí lísky obecné v 1. řadě zvrchu a mezi hlohem obecným a trnkou obecnou v 6. řadě zvrchu, v rámci konce úseku, jsou rozestupy zkráceny na 1 m (místo 1,5 m)

POZNÁMKA:

Ve schématu výsadby jsou pro řady keřů, doplňkových a základních stromů použity různé vzdálenosti vysazovaných jedinců. Proto jsou zde rozdílné délky úseků. Pro vnější řady s keři je délka úseku 49,5 m, po dalších 1,5 m začíná nový úsek. Pro 2. a 4. řadu doplňkových stromů je délka úseku 54,5 m, po 1,5 m začíná nový úsek. Pro prostřední řadu základních stromů je délka úseku 22 m, po dalších 2 m začíná nový úsek.

Vyhotovili	[redacted]	Ověřil	[redacted]	GEOCART Výstaviště 405/1 603 00 Brno	
Objednatel:	Státní pozemkový úřad, Krajský pozemkový úřad pro Plzeňský kraj Pobočka Plzeň				
Obec	Ves Touškov	Kat. území	780383 - Ves Touškov 686441 - Lochousice	Číslo zakázky	21.0030
				Stupeň PD	DSP + DPS
Akce: Stavba větrolamu TEO 4 v k.ú. Ves Touškov				Souř. / výšk. s.	S-JTSK / Bpv
				Formát	2xA4
				Měřítko	1:200
Název přílohy D.3.a. Výsadbové schéma č.1				Paré:	Datum: 08/2021