


Stavba větrolamu TEO 5 v k.ú. Ves Touškov

Výsadbové schéma č. 2

M 1:200

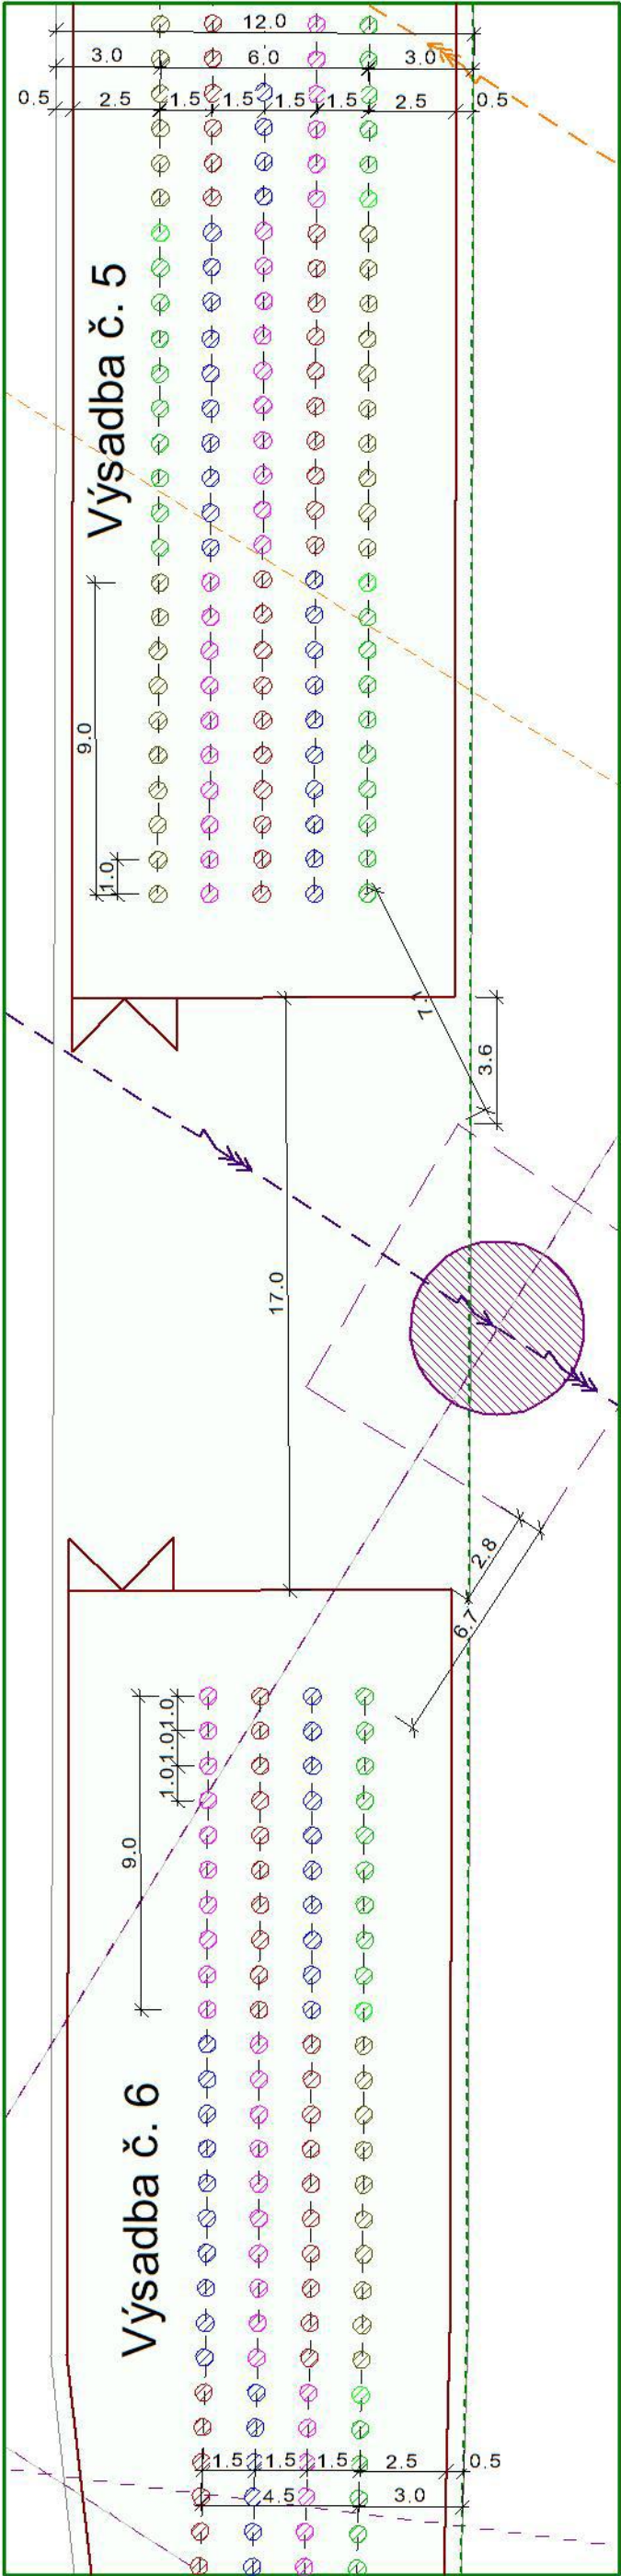

LEGENDA KEŘŮ

ZNAČ.	DRUH DŘEVINY	KS	SM	VEL. (cm)
Ø	svída krvavá ( <i>Cornus sanguinea</i> )	128	sazenice	30 - 60
⊙	tmnka obecná ( <i>Prunus spinosa</i> )	128	sazenice	30 - 60
⊗	ptačí zob obecný ( <i>Ligustrum vulgare</i> )	88	sazenice	30 - 60
⊖	zimolez obecný ( <i>Lonicera xylosteum</i> )	88	sazenice	30 - 60
⊕	růže šípková ( <i>Rosa canina</i> )	128	sazenice	30 - 60

LEGENDA

---	Obvod staveniště
- - -	Oplocení dočasné
- - -	Osa řad
	Travnobýlinný porost

LEGENDA SÍTÍ

---	VVN ČEPS
- - -	Ochranné pásmo ČEPS
⊙	Stožár VVN ČEPS
---	VVN ČEZd
- - -	Ochranné pásmo ČEZd

PLATÍ PRO:

Výsadba č. 5 - km 0,54255 - 0,58955  
Výsadba č. 6 - km 0,61255 - 0,69155

SADEBNÍ MATERIÁL - KĚŘE

Pro výsadbu keřů budou použity balené sazenice vel. 30 - 60 cm, minimálně se 2 výhony, 1-2x přesazované

Vyhotořili		Ověřil			
Objednatel:	Státní pozemkový úřad, Krajský pozemkový úřad pro Plzeňský kraj Pobočka Plzeň				
Obec	Ves Touškov	Kat. území	780383 - Ves Touškov	Číslo zakázky	21.0030
Akce:				Stupeň PD	DSP + DPS
Stavba větrolamu TEO 5 v k.ú. Ves Touškov				Souř. / výšk. s.	S-JTSK / Bpv
				Formát	2xA4
				Měřítko	1:200
Název přílohy D.3.b. Výsadbové schéma č. 2				Paré:	Datum:
					08/2021

