

SO 04 - Polnícesta VPC33

PC typu 4,0/30

platnost 0,000 - 0,555

platnost 0,602 - 0,643

SO 04 - Polnícesta VPC34


PC typu 4,0/30

platnost 0,000 - 0,043

SO 04 - Polnícesta VPC33

PC typu 4,0/30

platnost 0,555 - 0,602

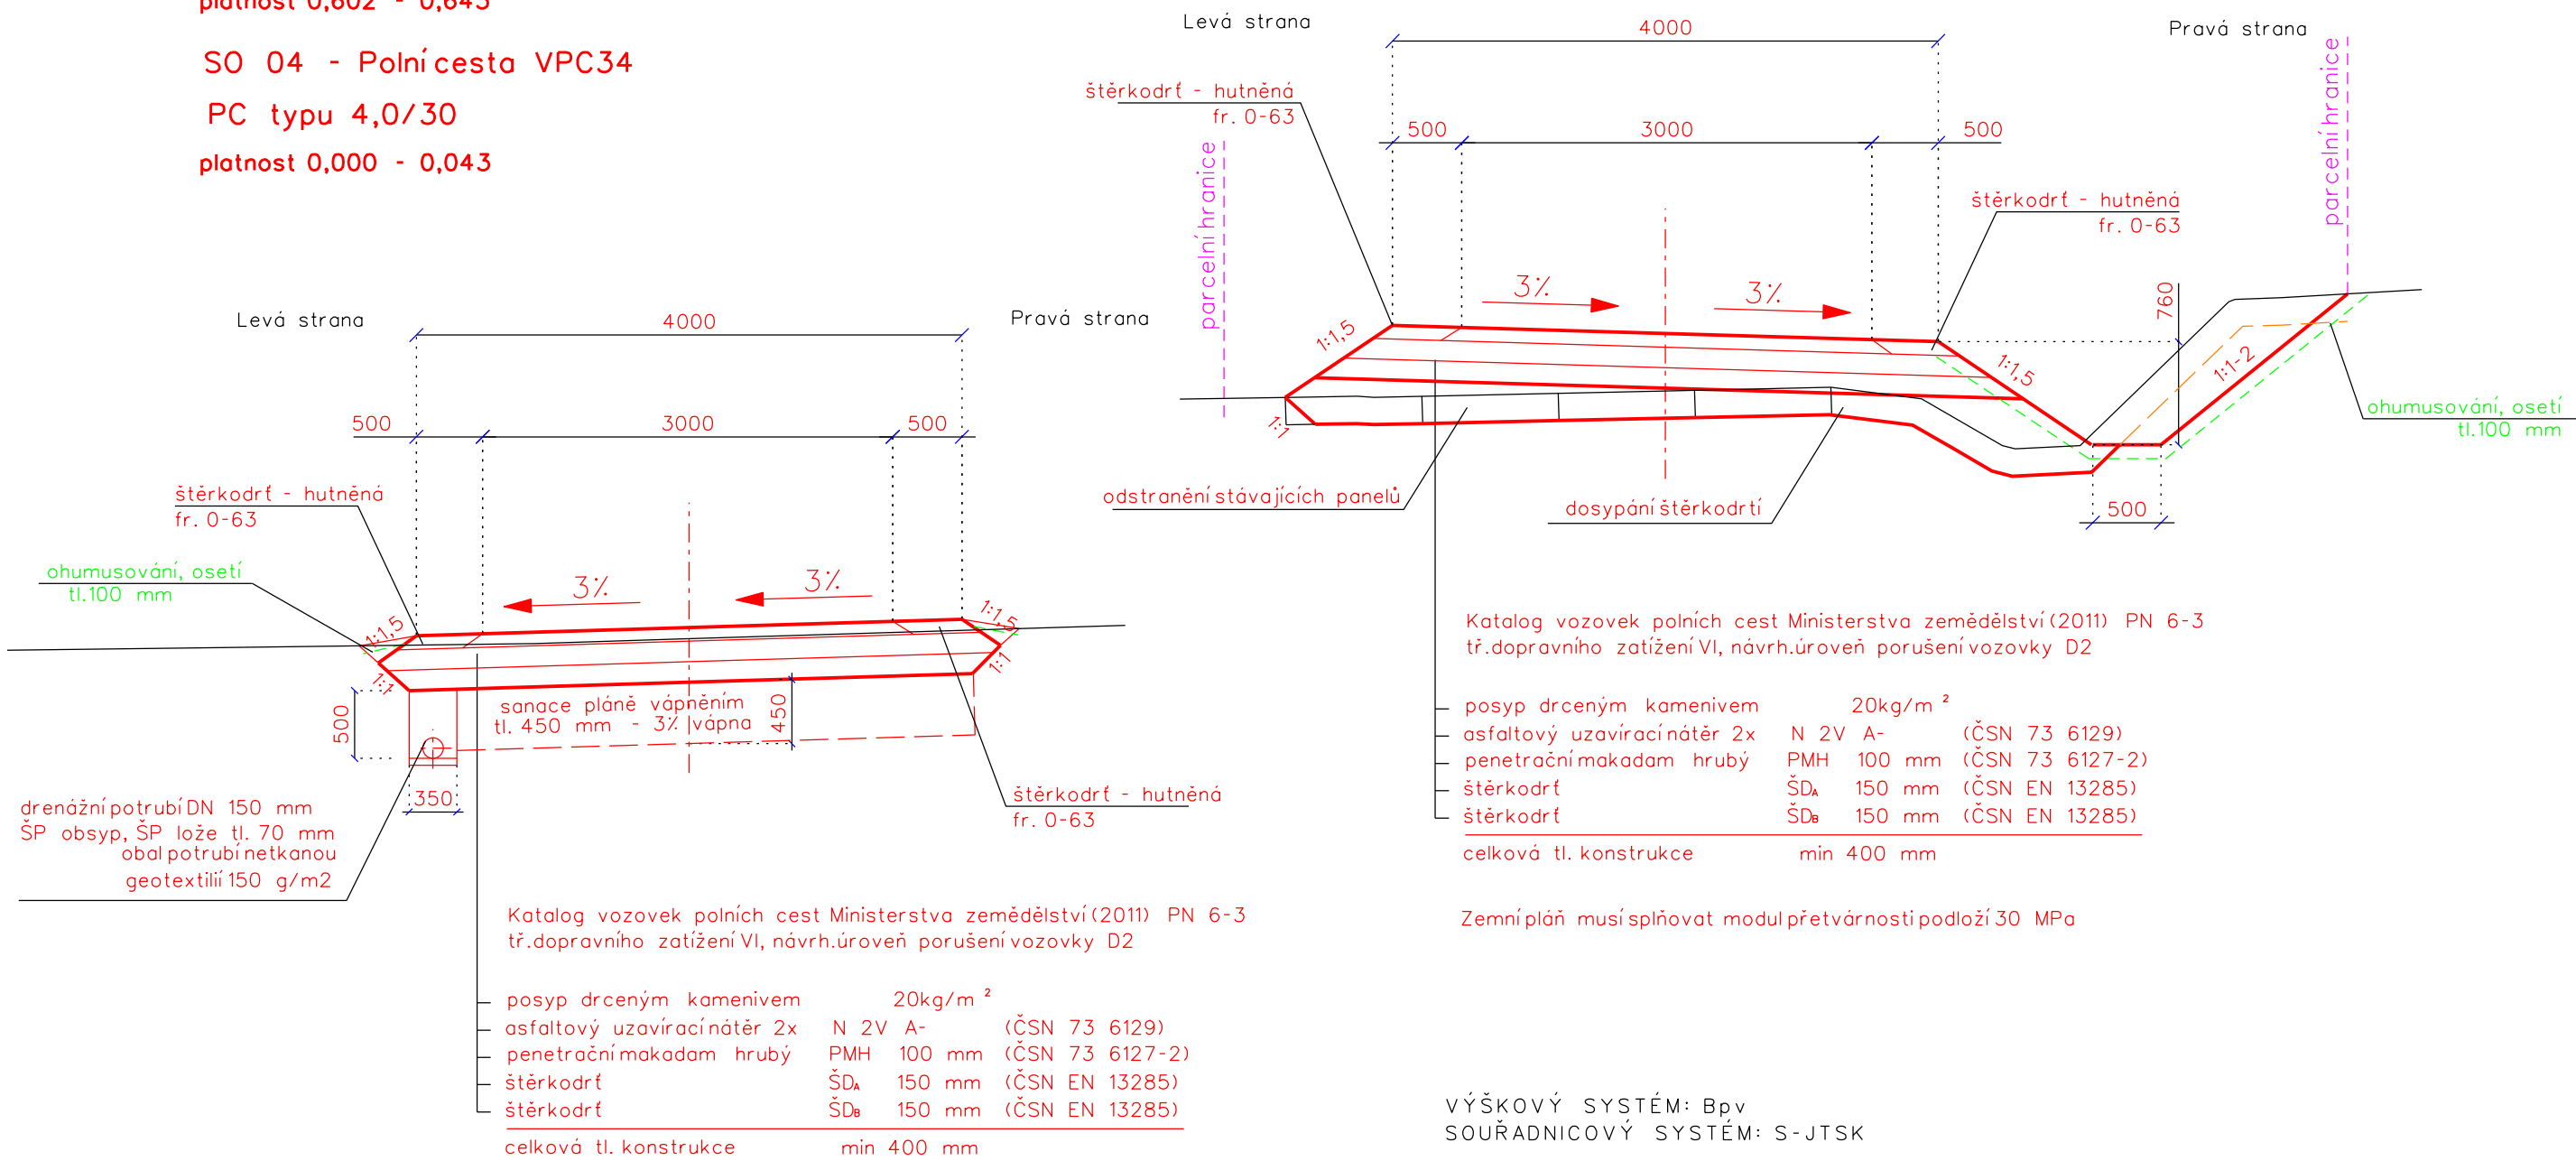

VÝŠKOVÝ SYSTÉM: Bp v
SOUŘADNICOVÝ SYSTÉM: S-JTSK


Poznámka :

Na polní cestě VPC33 budou v km 0,571 - 0,625 odstraněny stávající betonové panely 3000/1000, 396m² (132 ks)

V km 0,641 dojde ke křížení vodovodního řadu DN 150, v tomto místě nepřesáhne celková vrstva nových zpevněných ploch tloušťku 40 cm. Ani v průběhu stavby nedojde ke snížení stávajícího krytí vodovodu o více než 40 cm.

Polní cesta VPC33 km 0,000 - 0,030 a 0,510 - 0,640 bude provedena sanace pláňe drceným hrubozrnným kamenivem, tl. 450 mm

Polní cesta VPC34 v celé délce bude provedena sanace pláňe drceným hrubozrnným kamenivem, tl. 450 mm

Vypracoval	Zodpov. projektant	Hl. ing. projektu	Vedoucí střediska	 <div>AGPOL s.r.o. Jungmannova 153/12 779 00 Olomouc Česká republika</div>	
Kysela	Ing. Feltl, Ph.D.	Ing. Skácel	Ing. Vaculín, Ph.D.		
Místo stavby	k.ú. Větrkovice u Vítkova		Kraj Moravskoslezský	Počet formátů	2 A4
Investor	SPÚ, Krajský pozemkový úřad pro Moravskoslezský kraj, Pobočka Opava			Datum	12. 2018
Akce - objekt	Realizace souboru staveb společných zařízení k.ú. Větrkovice u Vítkova SO 04 - Vedlejší polní cesty VPC 33 a VPC 34			Stupeň	DSP + DPS
				Zakázkové číslo	2829 / 040
				Archivní číslo	2829
Příloha	VZOROVÉ PŘÍČNÉ ŘEZY VPC 33 a VPC 34			Měřítko	Číslo výkresu D.4.b.3