




PROPUSTEK P6, km 0,602  
PŮDORYS

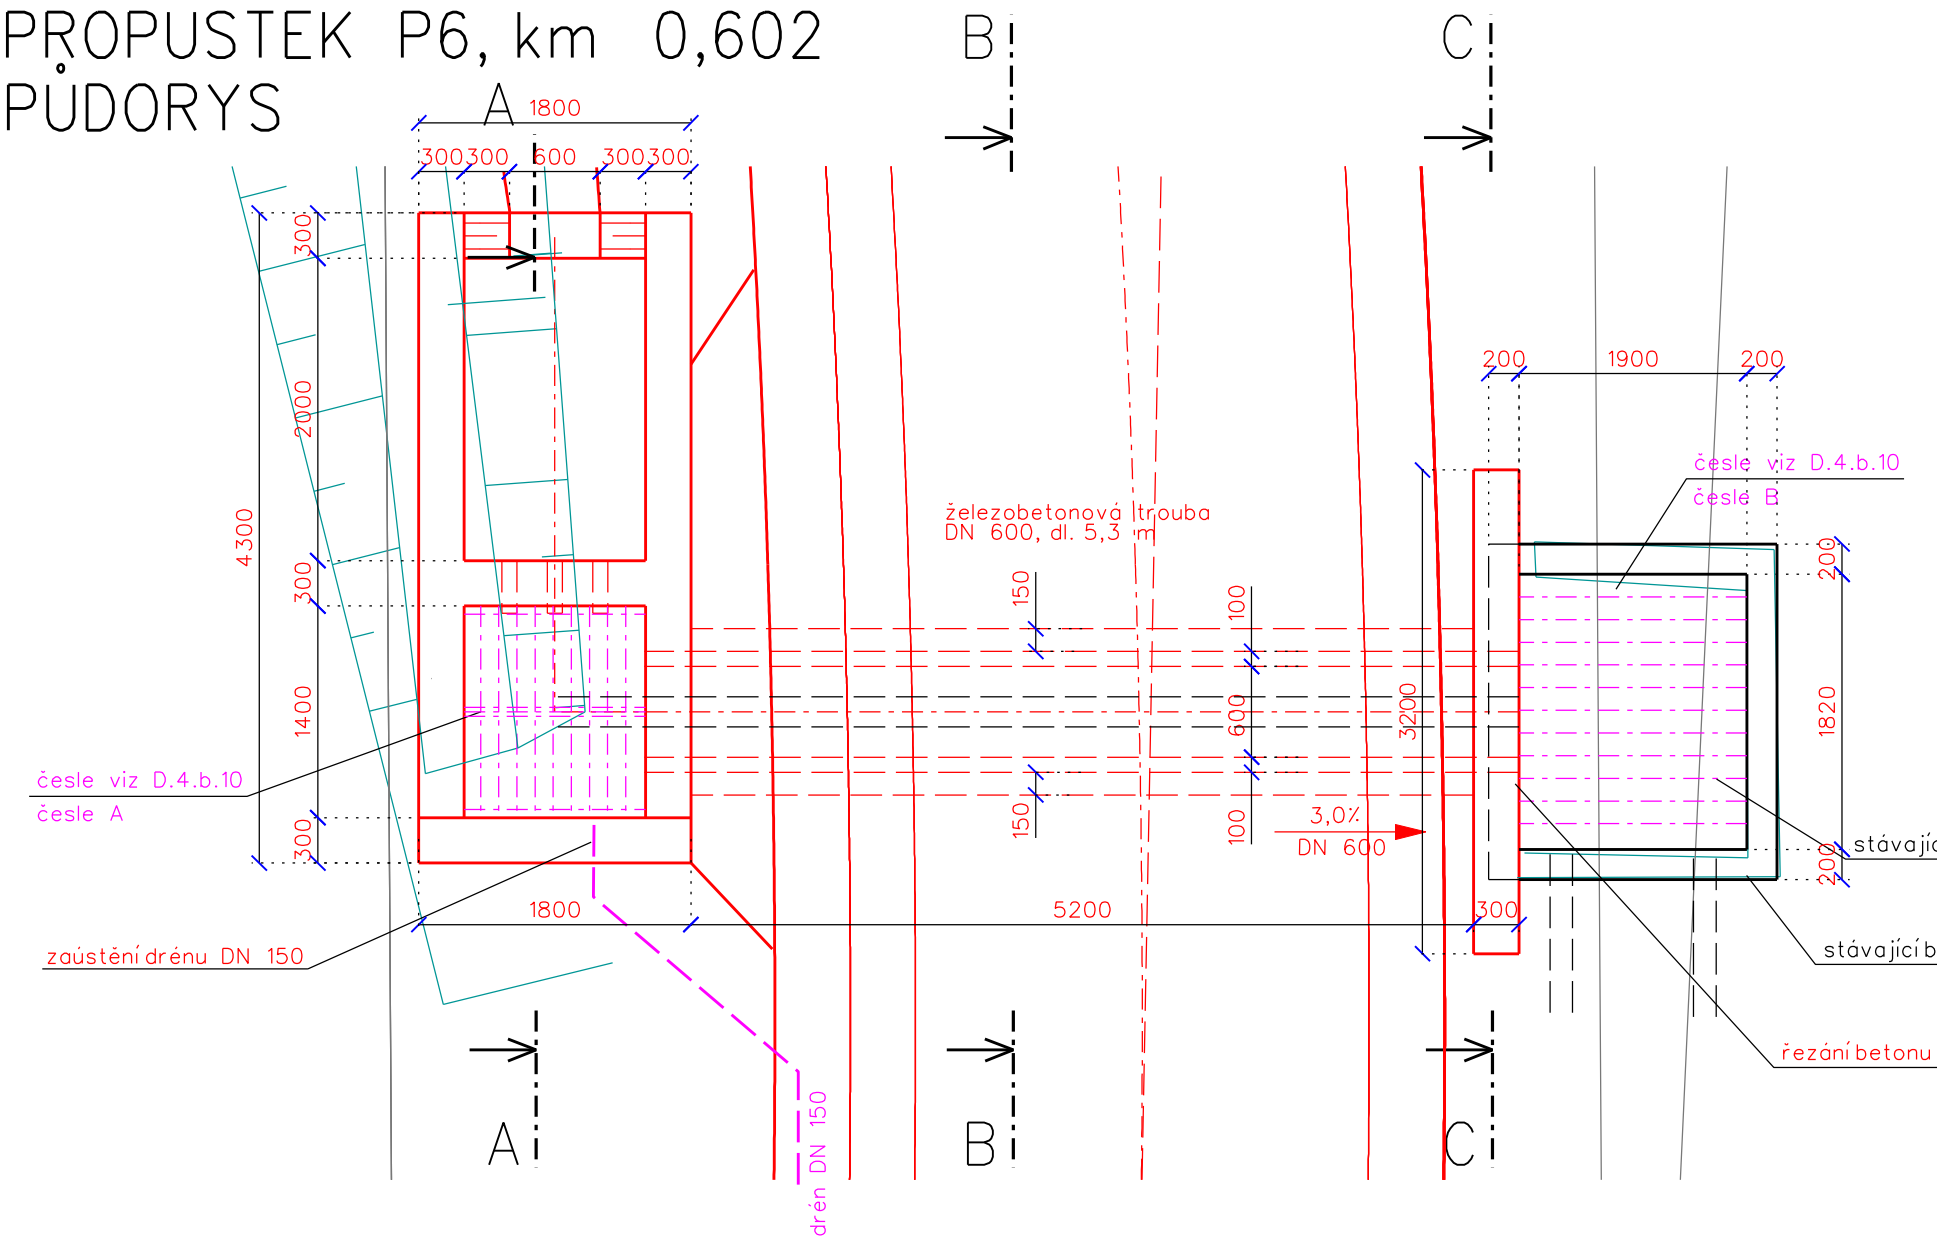


ŘEZ A-A

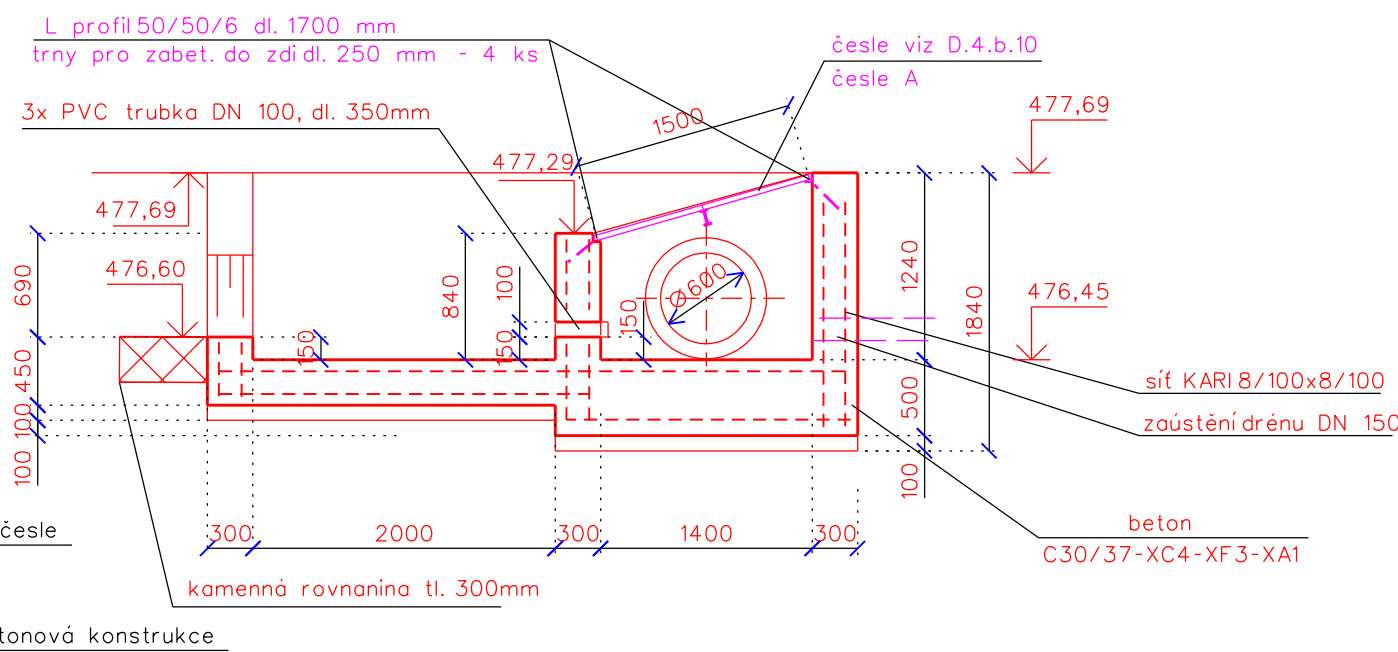


ŘEZ B-B

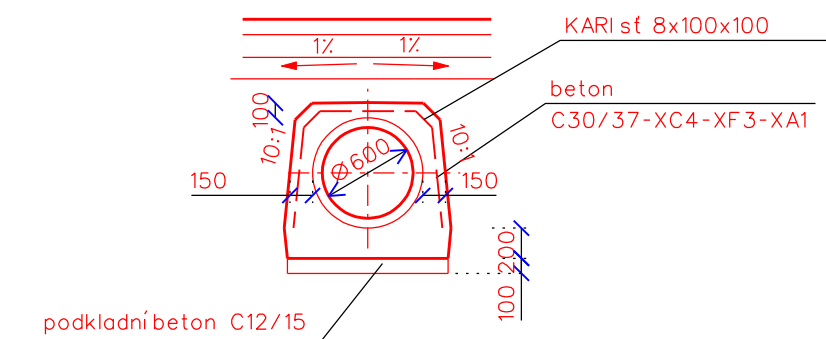


PODÉLNÝ ŘEZ

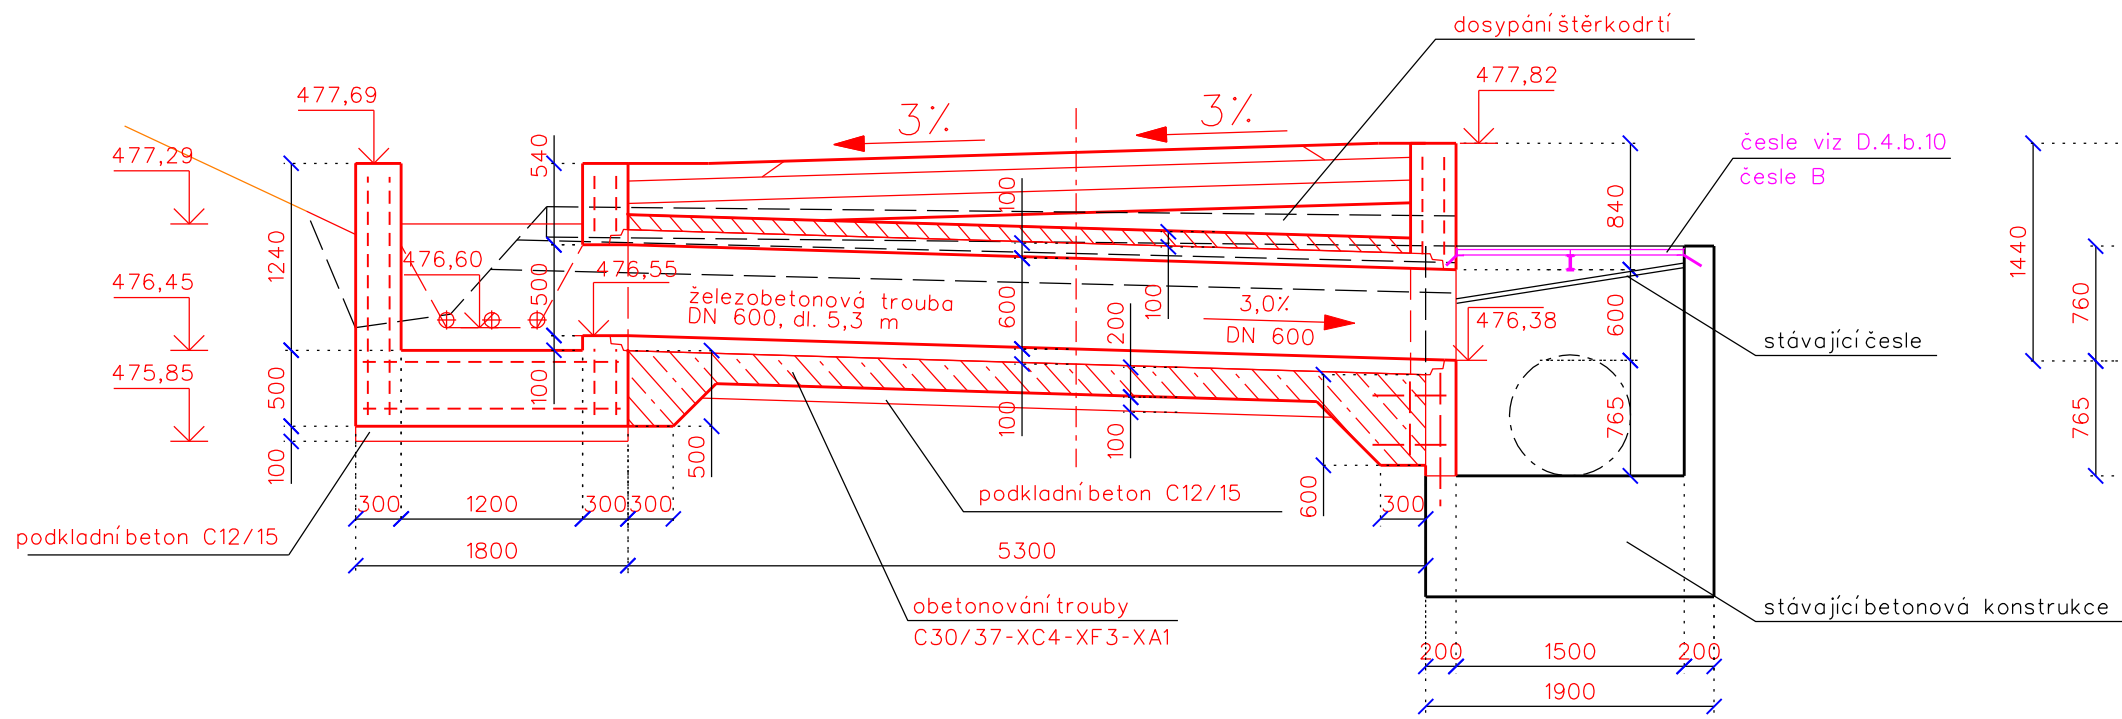

ŘEZ C-C

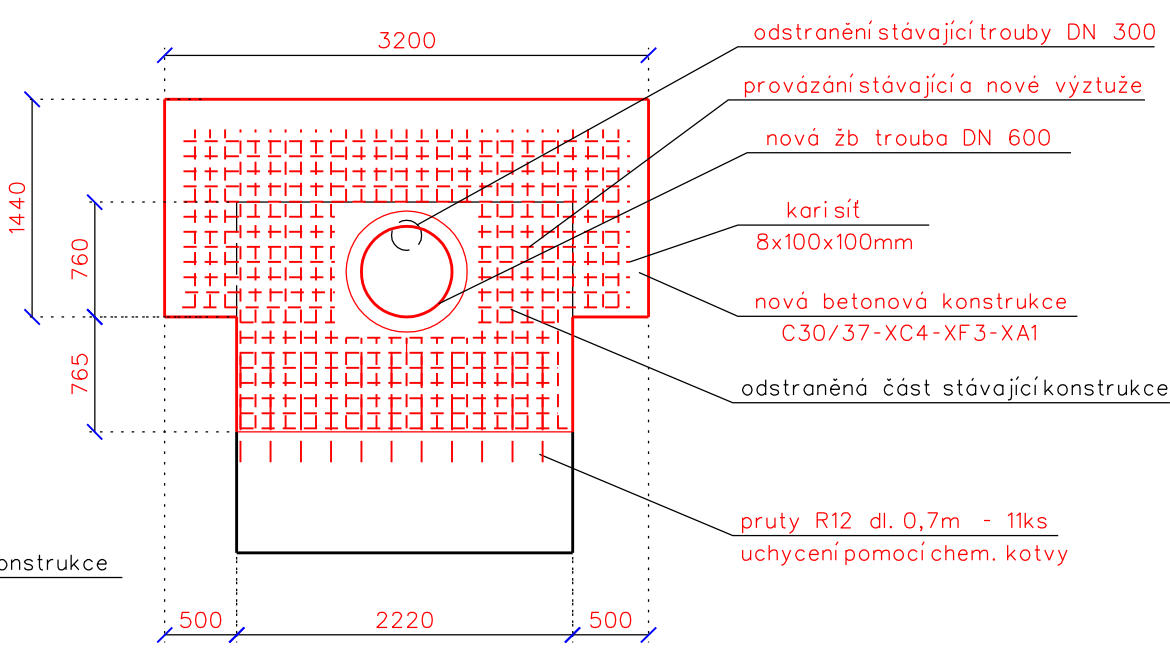

Vypracoval	Zodpov.projektant	Hl. ing. projektu	Vedoucí střediska	 AGPOL s.r.o. Jungmannova 153/12 779 00 Olomouc Česká republika		
Kysela	Ing. Feltl, Ph.D.	Ing. Skácel	Ing. Vaculín, Ph.D.			
Místo stavby	k.ú. Větrkovice u Vítkova		Kraj	Moravskoslezský	Počet formátů	3 A4
Investor	SPÚ, Krajský pozemkový úřad pro Moravskoslezský kraj, Pobočka Opava				Datum	12. 2018
Akce - objekt	<b>Realizace souboru staveb společných zařízení k.ú. Větrkovice u Vítkova</b> <b>SO 04 - Vedlejší polní cesty VPC 33 a VPC 34</b>				Stupeň	DSP + DPS
					Zakázkové číslo	2829 / 040
					Archivní číslo	2829
Příloha	PROPUSTEK P6, km 0,602				Měřítko	Číslo výkresu
					1:50	D.4.b.7