



VZOROVÉ PŘÍČNÉ ŘEZY - P 4,0/20

km 0,000 - 0,620
km 0,785 - 0,854

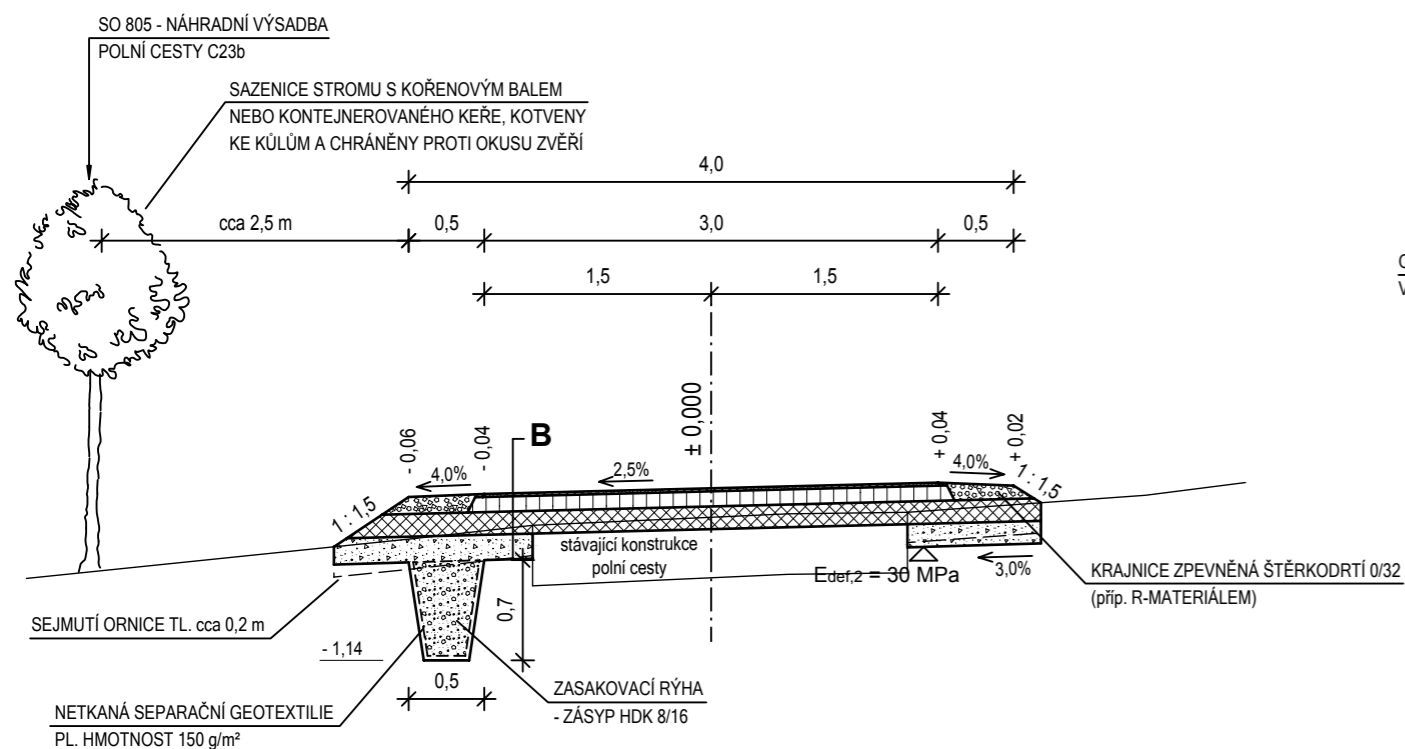

km 0,620 - 0,785

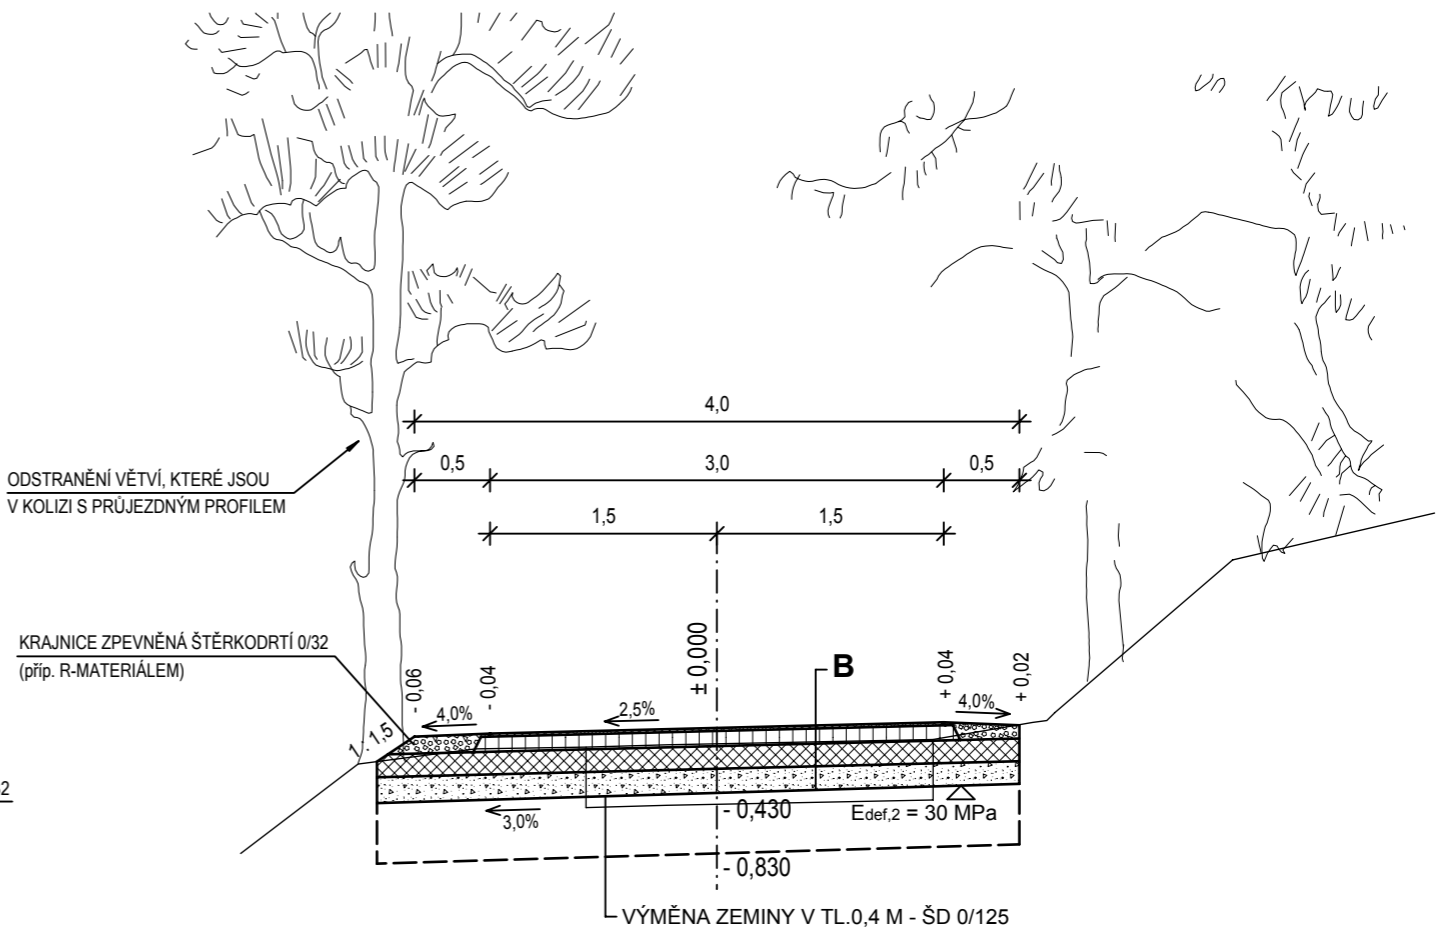

SKLADBY KONSTRUKCÍ :

KONSTRUKCE B - POLNÍ CESTA - DVOJVRSTVÝ NÁTĚR

KATALOGOVÝ LIST D2-PN 6-3-PIII

DVOJVRSTVÝ NÁTĚR	DV	ČSN EN 12271	20 mm
PENETRAČNÍ MAKADAM HRUBÝ	PMH	ČSN 736127-2	100 mm
ZHUTNĚNÉ PODLOŽÍ (E _{def,2} = min.80 MPa)			
ŠTĚRKODRŤ 0/32	ŠDB	ČSN 736126-1	150 mm
ZHUTNĚNÉ PODLOŽÍ (E _{def,2} = min.50 MPa)			
ŠTĚRKODRŤ 0/63	ŠDB	ČSN 736126-1	min. 150 mm
ZHUTNĚNÉ PODLOŽÍ (E _{def,2} = min.30 MPa)			
CELKEM			min. 420 mm

POZNÁMKA :

- VRCHNÍ VRSTVU NAPLAVENÉ HLÍNY ZE STÁVAJÍCÍ POLNÍ CESTY ODSTRANIT.
- V MÍSTĚ STÁVAJÍCÍ POLNÍ CESTY BUDE PONECHÁNA JEJÍ KONSTRUKCE Z KAMENIVA JAKO SPODNÍ OCHRANNÁ VRSTVA, PŘÍPADNĚ BUDE DOPLNĚNA OCHRANNÁ VRSTVA ZE ŠTĚRKODRTI DO POŽADOVANÉ ÚROVNĚ A ZHUTNĚNA (E_{def,2} = min.50 MPa).

HL. PROJEKTANT	ZODP. PROJEKTANT	VYPRACOVAL	KRESLIL	KONTRLOVAL	<div><div>PK</div><div>Adamec, s.r.o.</div><div>KOMENSKÉHO 42/1 561 51 LETOHRAD IČO: 274 82 456</div></div>	
ING. JIŘÍ ADAMEC				TOMÁŠ NEJMAN		
MÍSTO STAVBY:	KLÁŠTEREC NAD ORLICÍ					
INVESTOR:	ČR, STÁTNÍ POZEMKOVÝ ÚŘAD, KRAJSKÝ POZEMKOVÝ ÚŘAD PRO PARDUBICKÝ KRAJ POBOČKA ÚSTÍ NAD ORLICÍ, TVARDKOVA 1191, 562 01 ÚSTÍ NAD ORLICÍ				FORMÁT2 x A4	
STAVBA:	<div>REALIZACE SPOLEČNÝCH ZAŘÍZENÍ</div> <div>k.ú. KLÁŠTEREC NAD ORLICÍ</div> <div>SO 105 - POLNÍ CESTA C 23, TYP B</div> <div>SO 805 - NÁHRADNÍ VÝSADBA POLNÍ CESTY C 23b</div>				DATUM02/2020	
					ÚČELPDPS	
					ČÍSLO ZAKÁZKYPK-18-4001	
					ARCH. ČÍSLO	
OBSAH VÝKRESU:	VZOROVÉ PŘÍČNÉ ŘEZY				MĚŘÍTKO: 1 : 50	Č. VÝKRESU: C.1.5.2.3