




Výsadbové schéma,
M 1:200

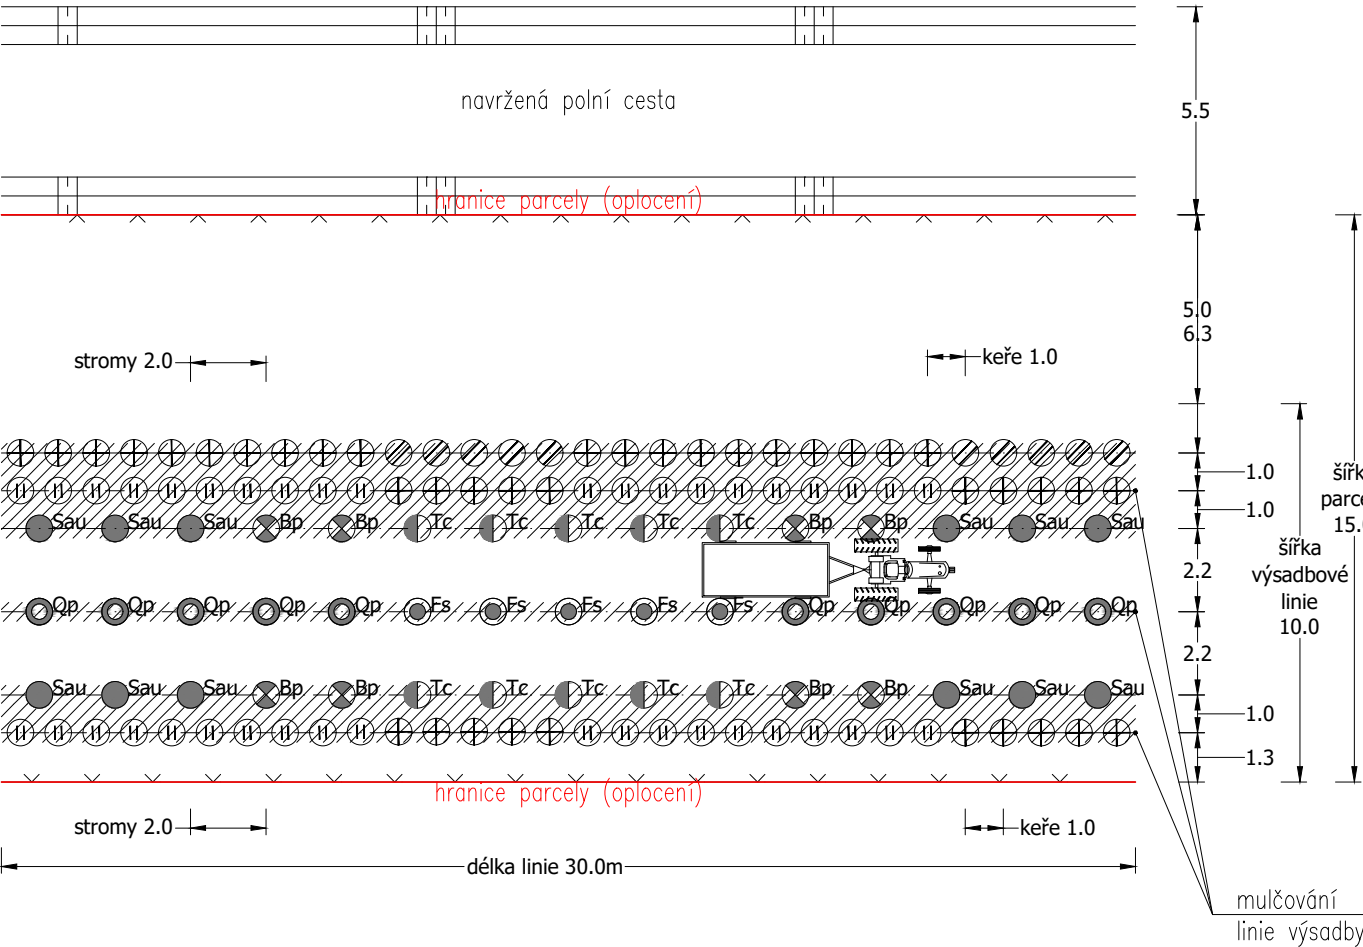

Vzorový příčný řez výsadbou - po 5 letech
M 1:200

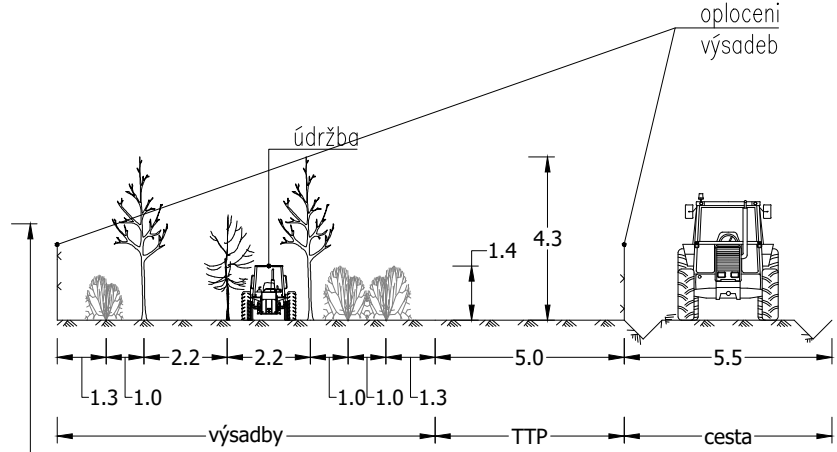

Vzorový příčný řez výsadbou - po 30 letech
M 1:200

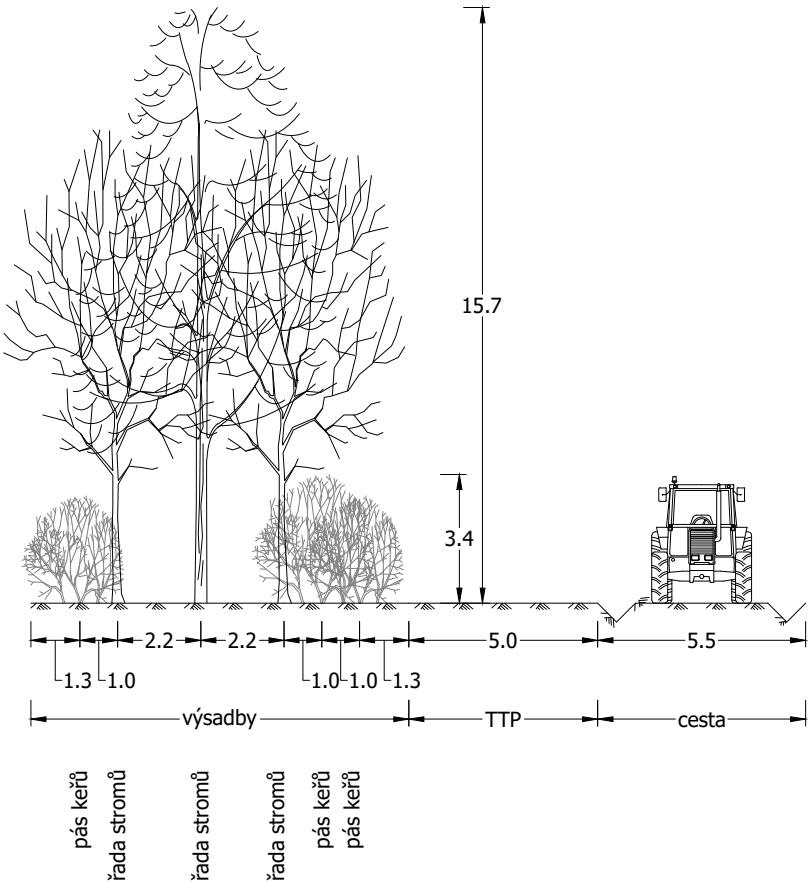

Druhá skladba dřevin -> Stanovený STG: 4 AB 3 Fageta abietino-quercina - jedlodubové bučiny Faq

Přírodní stav biocenózy:
V dřevinném patře je dominantní buk (Fagus sylvatica), pravidelnou příměs tvoří jedle bělokorá (Abies alba) a zpravidla také dub zimní (Quercus petraea), na kontaktu se společenstvy dubojehličnaté varianty i dub letní (Q. robur). Jednotlivě vtroušená bývá bříza bělokorá (Betula pendula), v podúrovni se pravidelně vyskytuje jeřáb ptačí (Sorbus aucuparia), z keřů ojediněle bez hroznatý (Sambucus racemosa).

SADOVÝ MATERIÁL - STROMY
Pro výsadbu stromů budou použity :
poloodrostky - rostlina vypěstovaná ze sazenice, zpravidla s 2 x upravovaným kořenovým systémem a nadzemní částí od 51 do 120 cm.
Poloodrostky mohou být založeny různými technologiemi - viz Technická zpráva.

SADOVÝ MATERIÁL - KEŘE
Pro výsadbu keřů budou užity balené sazenice velikosti 30-60 cm (případně dle druhu), minimálně se 2 výhony, 1-2x přesazované

TABULKA DŘEVIN VÝSADBOVÉ LINIE D :

graf. značka	druh dřeviny	počet ks	specifikace	velikost
	Betula pendula – bříza bělokorá	8	poloodrostek	51 do 120
	Fagus sylvatica – buk lesní	5	poloodrostek	51 do 120
	Quercus petraea – dub zimní	10	poloodrostek	51 do 120
	Sorbus aucuparia – jeřáb ptačí	12	poloodrostek	51 do 120
	Tilia cordata – lípa malolistá	10	poloodrostek	51 do 120
	Crataegus laevigata – hloh obecný	20	sazenice	30-60
	Crataegus monogyna – hloh jednosemenný	20	sazenice	30-60
	Lonicera xylostereum – zimolez obecný	40	sazenice	30-60
	Prunus spinosa – trnka obecná	10	sazenice	30-60
Celkem dřevin v linii (ks)		135		
mulčovaná plocha linie (m2)		135		

akce :

Lokální biokoridor LBK 27 v k. ú. Panenská

investor: Česká republika – Státní pozemkový úřad, Krajský pozemkový úřad pro kraj Vysočina, Fritzova 4260/4, 586 01 Jihlava

zpracovatel: Ing. Jaroslav Krejčí, Na Svahu 408/18, 669 02 Znojmo

autorizovaná osoba: Ing. Jaroslav Krejčí, ČKA : 02 947

objekt: Lokální biokoridor LBK 27 v k. ú. Panenská

obsah: E.2.1.a Výsadbový detail - linie D

datum: 05/2024

stupeň:

DPS

měřítko:

1:200, formát 2A4

pare č.: