


Výsadbový plán SO-01  
M 1:2000

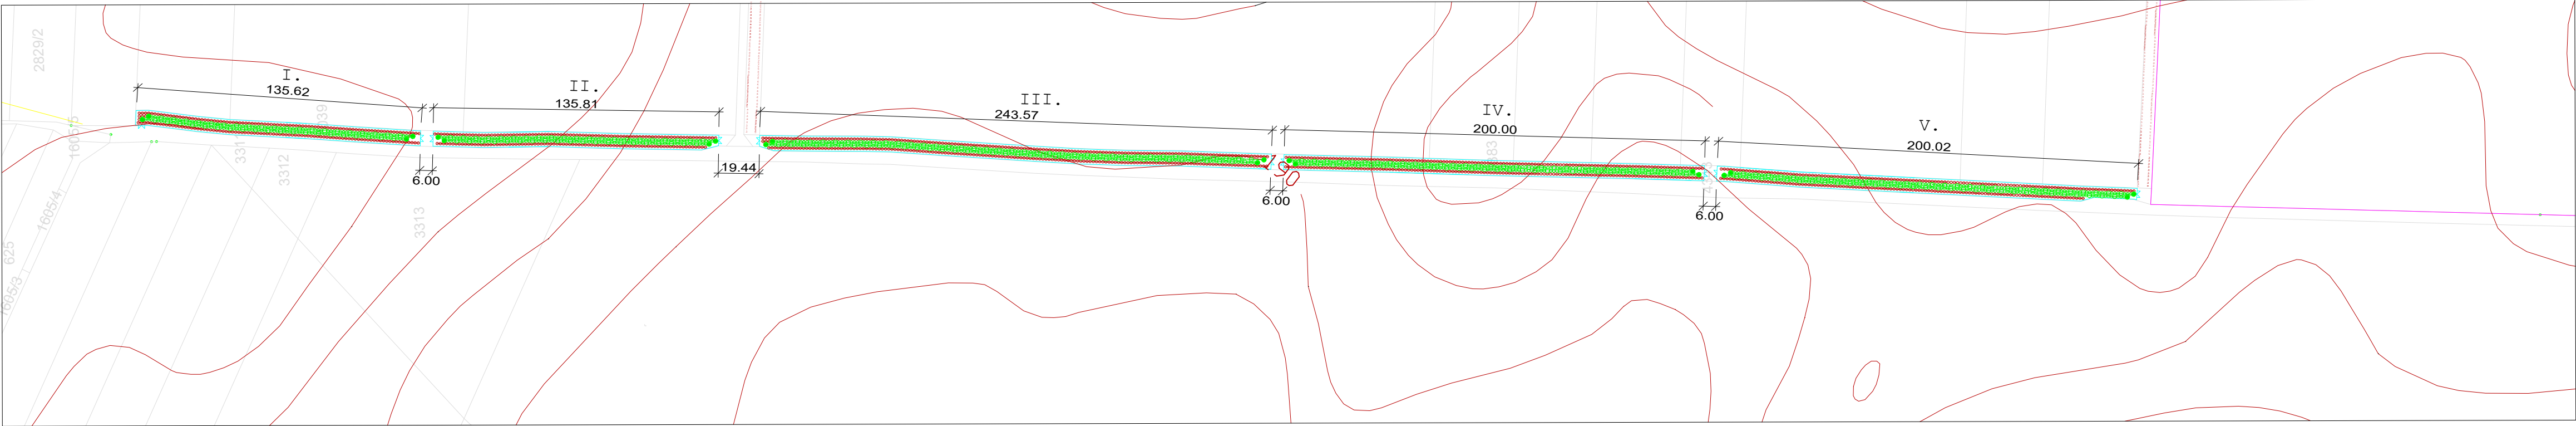

Legenda

- Hranice parcel KN
- Hranice kat. území
- Oplocení dočasné
- Vrstevnice
- Vjezdové brány š. 3 m
- Řada stromů
- Řada keřů
- El. vedení nadzemní

Legenda dřevin - úsek I.

Značka	Druh dřeviny	Ks
Qp	Dub zimní (Quercus patraea)	14
Cb	Habr obecný (Carpinus betulus)	26
Ac	Javor babyka (Acer campestre)	27
Tp	Lipa velkolistá (Tilia platyp.)	13
Pa	Třešeň ptačí (Prunus avium)	22
Sa	Jeřáb muk (Sorbus aria)	27
St	Jeřáb břek (Sorbus torminalis)	24
Qr	Dub letní (Quercus robur)	12
Ma	Moruše bílá (Morus alba)	4
Lx	Zimolez obecný (Lonicera xylosteum)	40
Vi	Kalina tušalaj (Viburnum lantana)	15
Cm	Dřín obecný (Cornus mas)	14
Cn	Skalník černoplodý (Cotoneaster niger)	38
Cm	Hloh jednosemenný (Crataegus mononyga)	17
Lv	Ptačí zob obecný (Ligustrum vulgare)	24
Ca	Liska obecná (Corylus avellana)	14
Ev	Břísten bradavičnatý (Euonymus verrucosa)	25
Ps	Trnka obecná (Prunus spinosa)	18

Legenda dřevin - úsek II.Legenda dřevin - úsek III.

Značka	Druh dřeviny	Ks
Qp	Dub zimní (Quercus patraea)	9
Cb	Habr obecný (Carpinus betulus)	24
Ac	Javor babyka (Acer campestre)	22
Tp	Lipa velkolistá (Tilia platyp.)	16
Pa	Třešeň ptačí (Prunus avium)	34
Sa	Jeřáb muk (Sorbus aria)	27
St	Jeřáb břek (Sorbus torminalis)	22
Qr	Dub letní (Quercus robur)	12
Ma	Moruše bílá (Morus alba)	8
Lx	Zimolez obecný (Lonicera xylosteum)	40
Vi	Kalina tušalaj (Viburnum lantana)	24
Cm	Dřín obecný (Cornus mas)	10
Cn	Skalník černoplodý (Cotoneaster niger)	19
Cm	Hloh jednosemenný (Crataegus mononyga)	18
Lv	Ptačí zob obecný (Ligustrum vulgare)	20
Ca	Liska obecná (Corylus avellana)	24
Ev	Břísten bradavičnatý (Euonymus verrucosa)	15
Ps	Trnka obecná (Prunus spinosa)	26

Značka	Druh dřeviny	Ks
Qp	Dub zimní (Quercus patraea)	11
Cb	Habr obecný (Carpinus betulus)	40
Ac	Javor babyka (Acer campestre)	40
Tp	Lipa velkolistá (Tilia platyp.)	27
Pa	Třešeň ptačí (Prunus avium)	58
Sa	Jeřáb muk (Sorbus aria)	58
St	Jeřáb břek (Sorbus torminalis)	38
Qr	Dub letní (Quercus robur)	18
Ma	Moruše bílá (Morus alba)	24
Lx	Zimolez obecný (Lonicera xylosteum)	68
Vi	Kalina tušalaj (Viburnum lantana)	33
Cm	Dřín obecný (Cornus mas)	22
Cn	Skalník černoplodý (Cotoneaster niger)	30
Cm	Hloh jednosemenný (Crataegus mononyga)	40
Lv	Ptačí zob obecný (Ligustrum vulgare)	42
Ca	Liska obecná (Corylus avellana)	45
Ev	Břísten bradavičnatý (Euonymus verrucosa)	37
Ps	Trnka obecná (Prunus spinosa)	40

Legenda dřevin - úsek IV.Legenda dřevin - úsek V.


Značka	Druh dřeviny	Ks
Qp	Dub zimní (Quercus patraea)	10
Cb	Habr obecný (Carpinus betulus)	48
Ac	Javor babyka (Acer campestre)	48
Tp	Lipa velkolistá (Tilia platyp.)	24
Pa	Třešeň ptačí (Prunus avium)	32
Sa	Jeřáb muk (Sorbus aria)	32
St	Jeřáb břek (Sorbus torminalis)	32
Qr	Dub letní (Quercus robur)	16
Ma	Moruše bílá (Morus alba)	16
Lx	Zimolez obecný (Lonicera xylosteum)	80
Vi	Kalina tušalaj (Viburnum lantana)	40
Cm	Dřín obecný (Cornus mas)	51
Cn	Skalník černoplodý (Cotoneaster niger)	31
Cm	Hloh jednosemenný (Crataegus mononyga)	22
Lv	Ptačí zob obecný (Ligustrum vulgare)	30
Ca	Liska obecná (Corylus avellana)	0
Ev	Břísten bradavičnatý (Euonymus verrucosa)	30
Ps	Trnka obecná (Prunus spinosa)	22

Značka	Druh dřeviny	Ks
Qp	Dub zimní (Quercus patraea)	10
Cb	Habr obecný (Carpinus betulus)	32
Ac	Javor babyka (Acer campestre)	48
Tp	Lipa velkolistá (Tilia platyp.)	24
Pa	Třešeň ptačí (Prunus avium)	32
Sa	Jeřáb muk (Sorbus aria)	48
St	Jeřáb břek (Sorbus torminalis)	32
Qr	Dub letní (Quercus robur)	16
Ma	Moruše bílá (Morus alba)	16
Lx	Zimolez obecný (Lonicera xylosteum)	84
Vi	Kalina tušalaj (Viburnum lantana)	52
Cm	Dřín obecný (Cornus mas)	36
Cn	Skalník černoplodý (Cotoneaster niger)	0
Cm	Hloh jednosemenný (Crataegus mononyga)	23
Lv	Ptačí zob obecný (Ligustrum vulgare)	35
Ca	Liska obecná (Corylus avellana)	12
Ev	Břísten bradavičnatý (Euonymus verrucosa)	40
Ps	Trnka obecná (Prunus spinosa)	8

Parametry stavby

Celková dotčená plocha	7 046,00 m2
Plocha oplocení	6 441,51 m2
Obvod oplocení	1 896,39 m
Celkový počet stromů	1 173 ks
Celkový počet keřů	1 354 ks

- Stromy (obv. kmene 8-10 cm)
- Dlouhověké stromy
- Stromy
- Keře

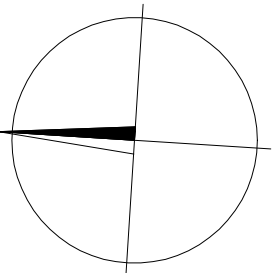

Vyhotovil		Ověřil	
Obec	Moravský Žižkov	Kat. území	699250 - Moravský Žižkov
Objednatel:	Státní pozemkový úřad, Krajský pozemkový úřad pro Jižomoravský kraj Pobočka Břeclav		
Akce:	PD Větrolamy v k.ú. Moravský Žižkov		
Název přílohy	D.2. Výsadbový plán SO-01		
	Číslo zakázky		
	Souř. systém	S-JTSK	
	Výškový systém	Bpv	
	Formát	290 x 840 mm	
	Měřítko	1:2000	
	Paré:	Datum:	09/2024