


Katastrální situační výkres SO-03

M 1:2000

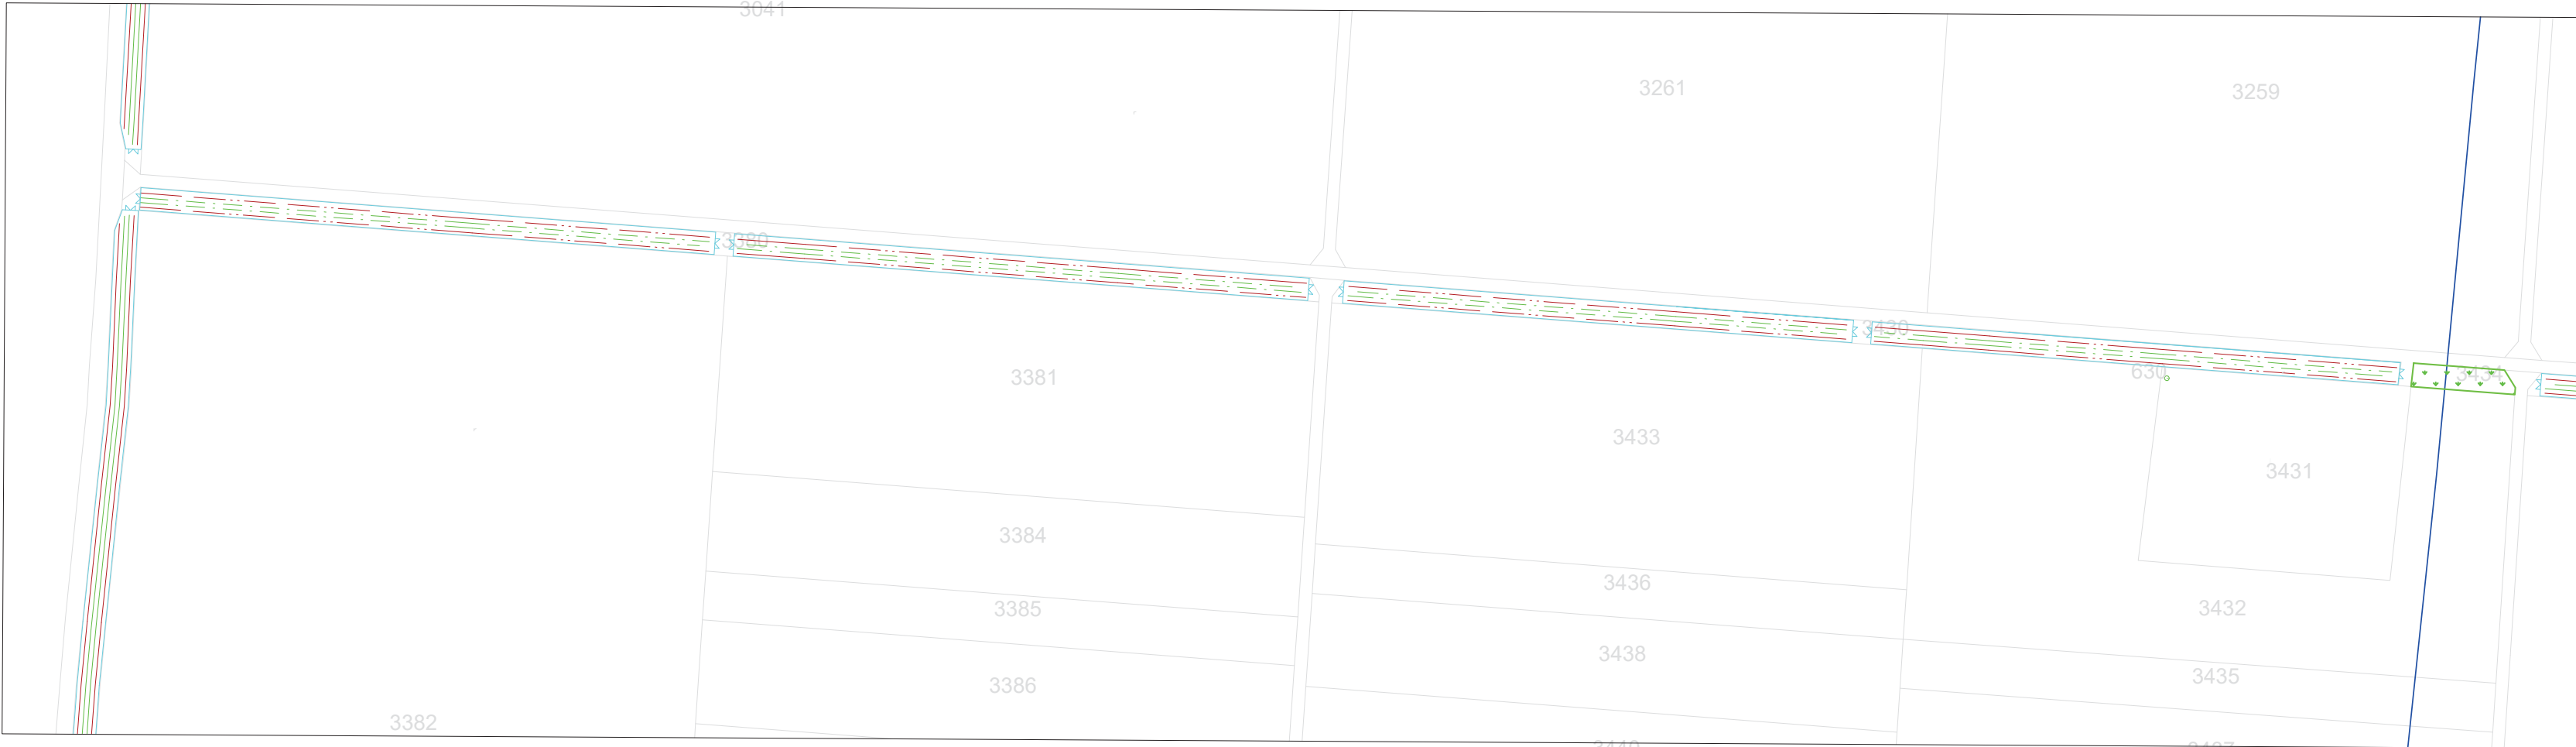

Legenda

- Hranice parcel KN
- Hranice kat. území
- Oplocení dočasné
- Vjezdové brány š. 3 m
- Řada stromů
- Řada keřů
- Závlaha
- Zatravnění

Parcely dotčeny stavbou v k.ú. Moravský Žižkov

p.č.	Vlastník	Adresa	Druh pozemku	Ochrana	Výměra (m2)	Zábor (m2)
3380	LV10002		Ostatní plocha	27	2823	2823
3430	LV10002		Ostatní plocha	27	2538	2538

Vyhotovil		Ověřil	
Obec	Moravský Žižkov	Kat. území	699250 - Moravský Žižkov
Objednatel: Státní pozemkový úřad, Krajský pozemkový úřad pro Jihomoravský kraj Pobočka Břeclav			
Akce: PD Větrolamy v k.ú. Moravský Žižkov		Číslo zakázky	
		Souř. systém	S-JTSK
		Výškový systém	Bpv
		Formát	297 x 630 mm
		Měřítko	1:2000
Název přílohy C.2. Katastrální situační výkres SO-03		Paré:	Datum: 09/2024



VÚMOP, v.v.i.
Žabovřeská 250
156 27 Praha 5

