


Koordinační situační výkres SO-11

M 1:2000

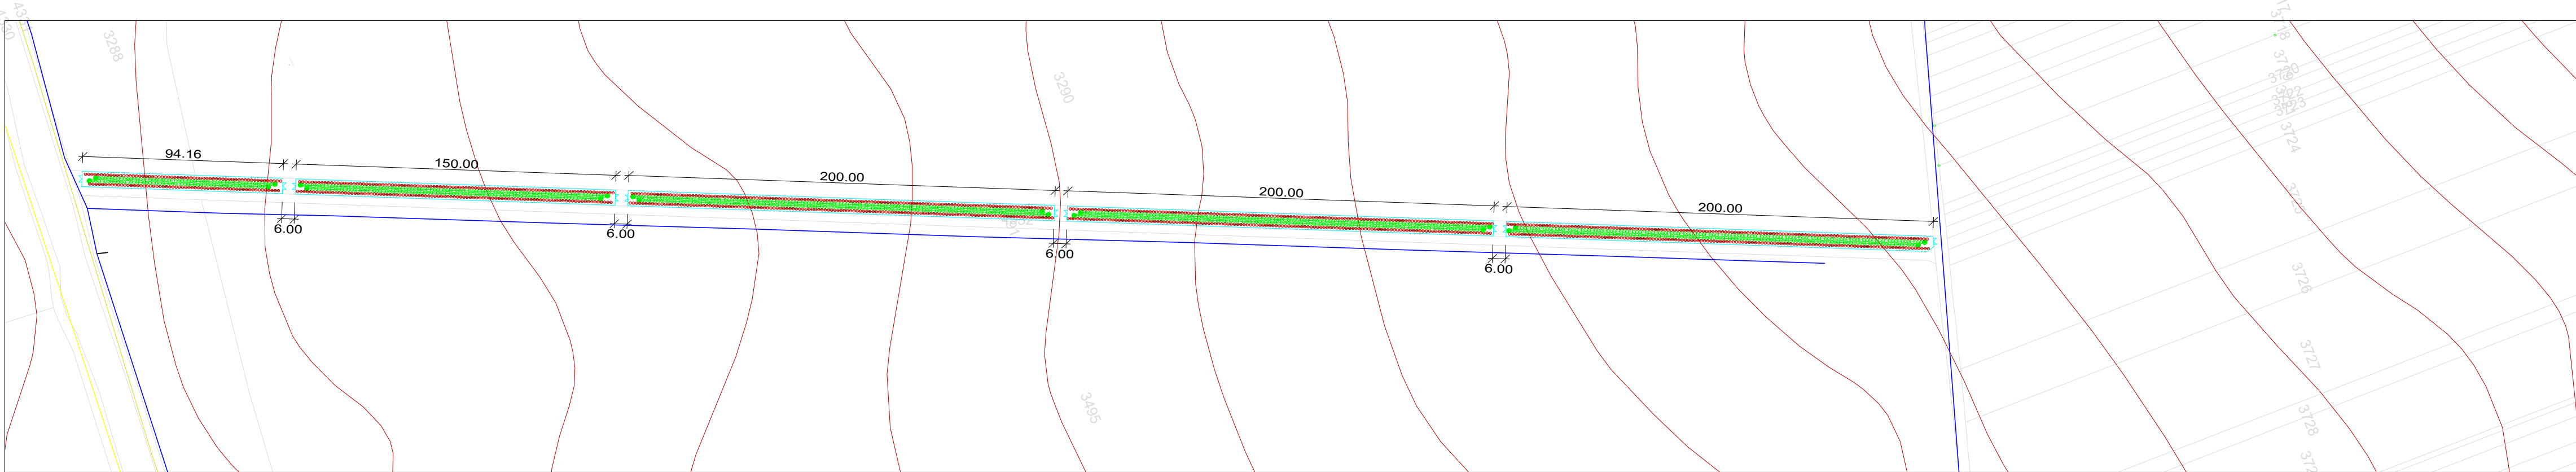

Legenda

- Hranice parcel KN
- Hranice kat. území
- Oplocení dočasné
- Vrstevnice
- Vjezdové brány š. 3 m
- Řada stromů
- Řada keřů
- El. vedení nadzemní
- Kanalizace
- Závlaha
- Stromy (obv. kmene 8-10 cm)
- Dlouhověké stromy
- Stromy
- Keře

Legenda dřevin

Značka	Druh dřeviny	Ks
Qp	Dub zimní (Quercus patraea)	66
Cb	Habr obecný (Carpinus betulus)	180
Ac	Javor babyka (Acer campestre)	166
Tp	Lípa velkolistá (Tilia platyphyllos)	89
Pa	Třešeň ptačí (Prunus avium)	161
Sa	Jeřáb muk (Sorbus aria)	161
St	Jeřáb břek (Sorbus torminalis)	133
Qr	Dub letní (Quercus robur)	60
Ma	Moruše bílá (Morus alba)	62
Lx	Zimolez obecný (Lonicera xylosteum)	130
Vl	Kalina tušalaj (Viburnum lantana)	198
Cm	Dřín obecný (Cornus mas)	125
Cn	Skalník černoplodý (Cotoneaster niger)	64
CRm	Hloh jednosmenný (Crataegus mononyga)	120
Lv	Ptačí zob obecný (Ligustrum vulgare)	175
Ca	Líska obecná (Corylus avellana)	64
Ev	Brslen bradavičnatý (Euonymus verrucosa)	159
Ps	Trnka obecná (Prunus spinosa)	80

Vyhotovil		Ověřil	
C	Moravský Žižkov	Kat. území	699250 - Moravský Žižkov
Objednatel: Státní pozemkový úřad, Krajský pozemkový úřad pro Jihomoravský kraj Pobočka Břeclav			
Akce:		Číslo zakázky	
PD Větrolamy v k.ú. Moravský Žižkov		Souř. systém	S-JTSK
		Výškový systém	Bpv
		Formát	297 x 840 mm
		Měřítko	1:2000
Název přílohy		Paré:	Datum:
C.3. Koordinační situační výkres SO-11			09/2024

VÚMOP, v.v.i.
Žabovřeská 250
156 27 Praha 5

