



# Vytyčovací výkres SO-11

## M 1:2000

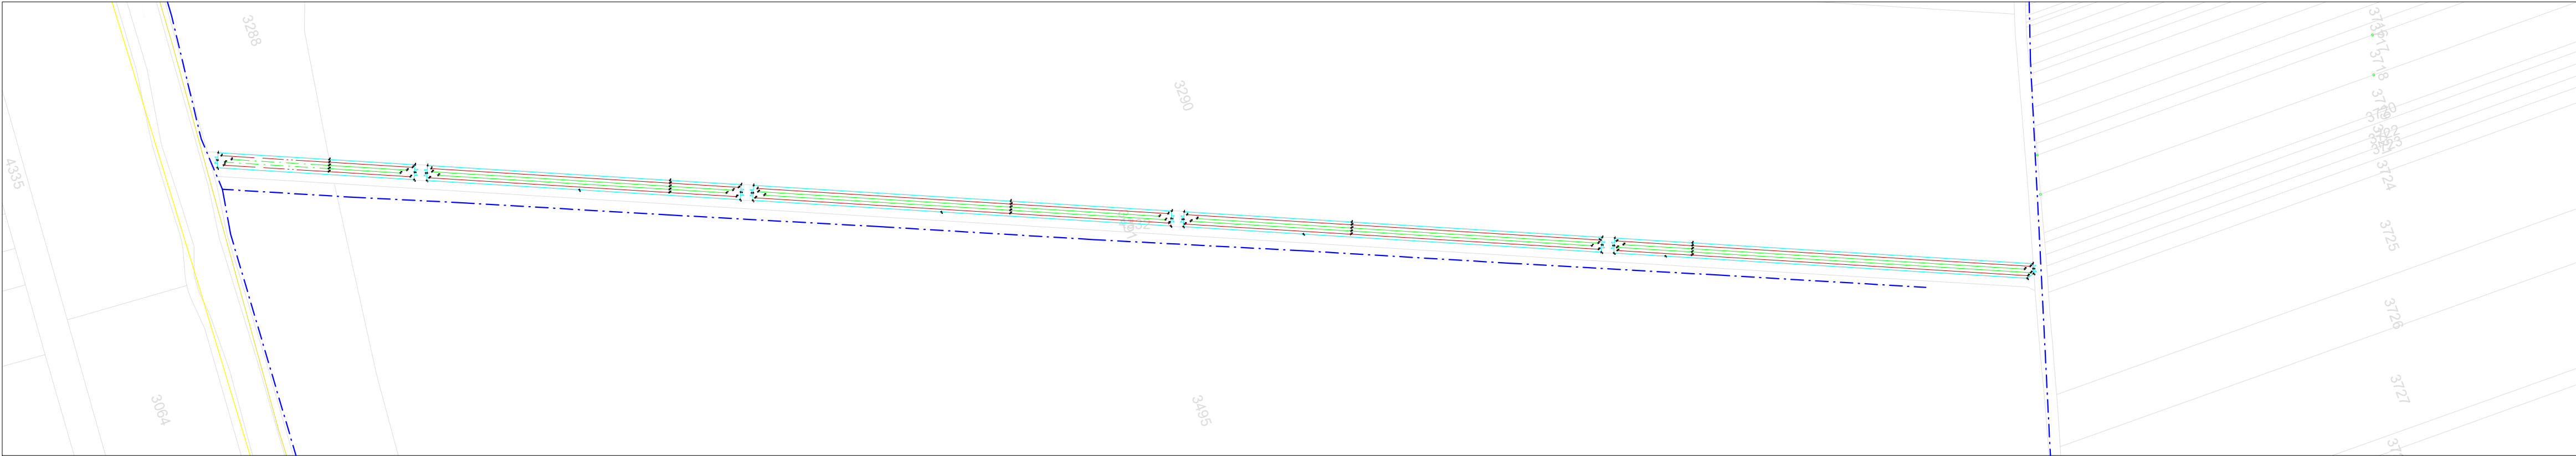


### Legenda

- Hranice parcel KN
- Hranice kat. území
- Oplocení dočasné
- Vjezdové brány š. 3 m
- Řada stromů
- Řada keřů
- El. vedení nadzemní
- Kanalizace
- Závlaha

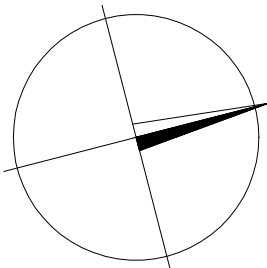

Vyhotovil		Ověřil	
Obec	Moravský Žižkov	Kat. území	699250 - Moravský Žižkov
Objednatel:	Státní pozemkový úřad, Krajský pozemkový úřad pro Jihomoravský kraj Pobočka Břeclav		
Akce:			
PD Větrolamy v k.ú. Moravský Žižkov			
Název přílohy			
C.4. Vytyčovací výkres SO-11			

	<b>VÚMOP, v.v.i.</b> Žabovřeská 250 156 27 Praha 5	
Číslo zakázky		
Souř. systém	S-JTSK	
Výškový systém	Bpv	
Formát	297 x 840 mm	
Měřítko	1:2000	
Paré:	Datum:	
	09/2024	