



Vytyčovací výkres SO-01  
M 1:2000

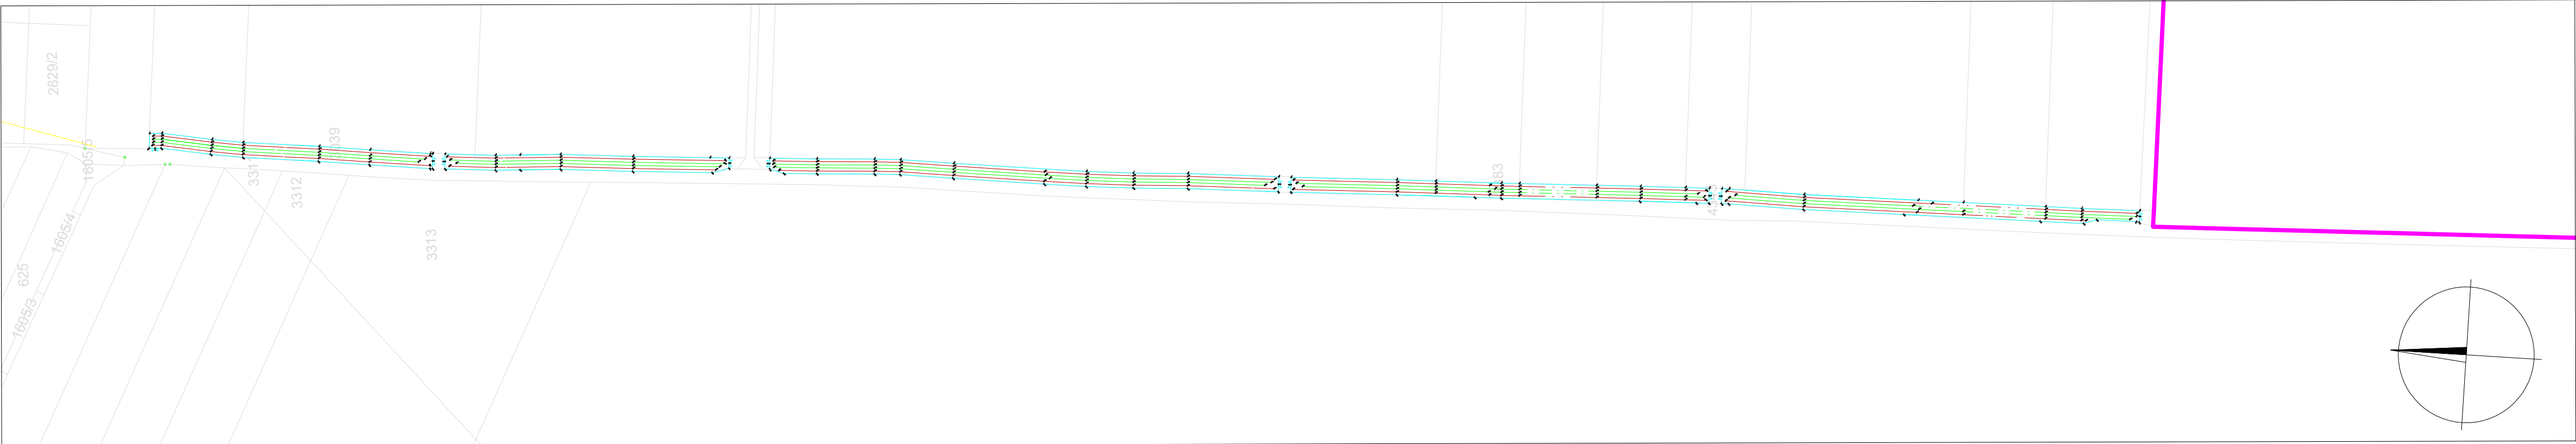

Legenda

- Hranice parcel KN
- Hranice kat. území
- Oplocení dočasné
- Vjezdové brány š. 3 m
- Řada stromů
- Řada keřů
- El. vedení nadzemní

Vyhotovil:	.	Ověřil:	
Obec:	Moravský Žižkov	Kat. území:	699250 - Moravský Žižkov
Objednatel: Státní pozemkový úřad, Krajský pozemkový úřad pro Jiho­moravský kraj Pobočka Břeclav			
Akce:  PD Větrolamy v k.ú. Moravský Žižkov			
	Číslo zakázky	S-JTSK	
	Souř. systém	Bpv	
	Výškový systém	297 x 840 mm	
	Formát	1:2000	
Název přílohy C.4.Vytyčovací výkres SO-01	Paré:	Datum: 09/2024	