



Vytyčovací výkres SO-05


M 1:2000

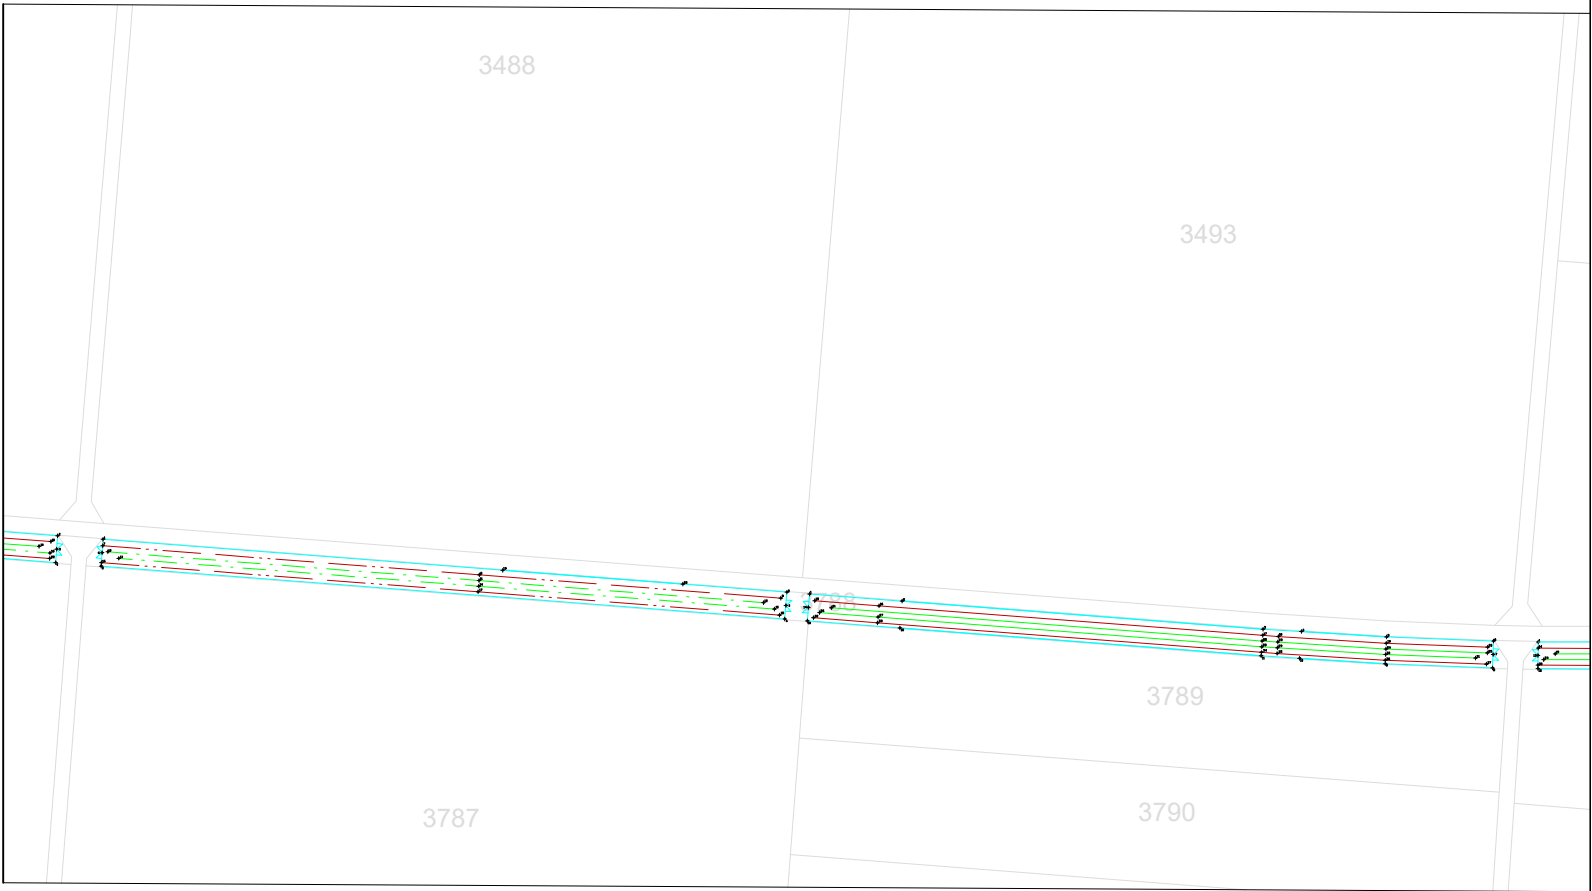

Legenda

- Hranice parcel KN
- Oplocení dočasné
- Vjezdové brány š. 3 m
- Řada stromů
- Řada keřů

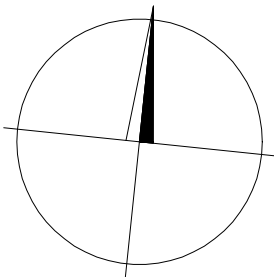

Vyhotovil		-		 VÚMOP, v.v.i. Žabovřeská 250 156 27 Praha 5	
Obec	Moravský Žižkov	Kat. území	699250 - Moravský Žižkov		
Objednatel: Státní pozemkový úřad, Krajský pozemkový úřad pro Jihomoravský kraj Pobočka Břeclav					
Akce: PD Větrolamy v k.ú. Moravský Žižkov				Číslo zakázky	
				Souř. systém	S-JTSK
				Výškový systém	Bpv
				Formát	A3
				Měřítko	1:2000
Název přílohy C.4. Vytyčovací výkres SO-05				Paré:	Datum: 09/2024