






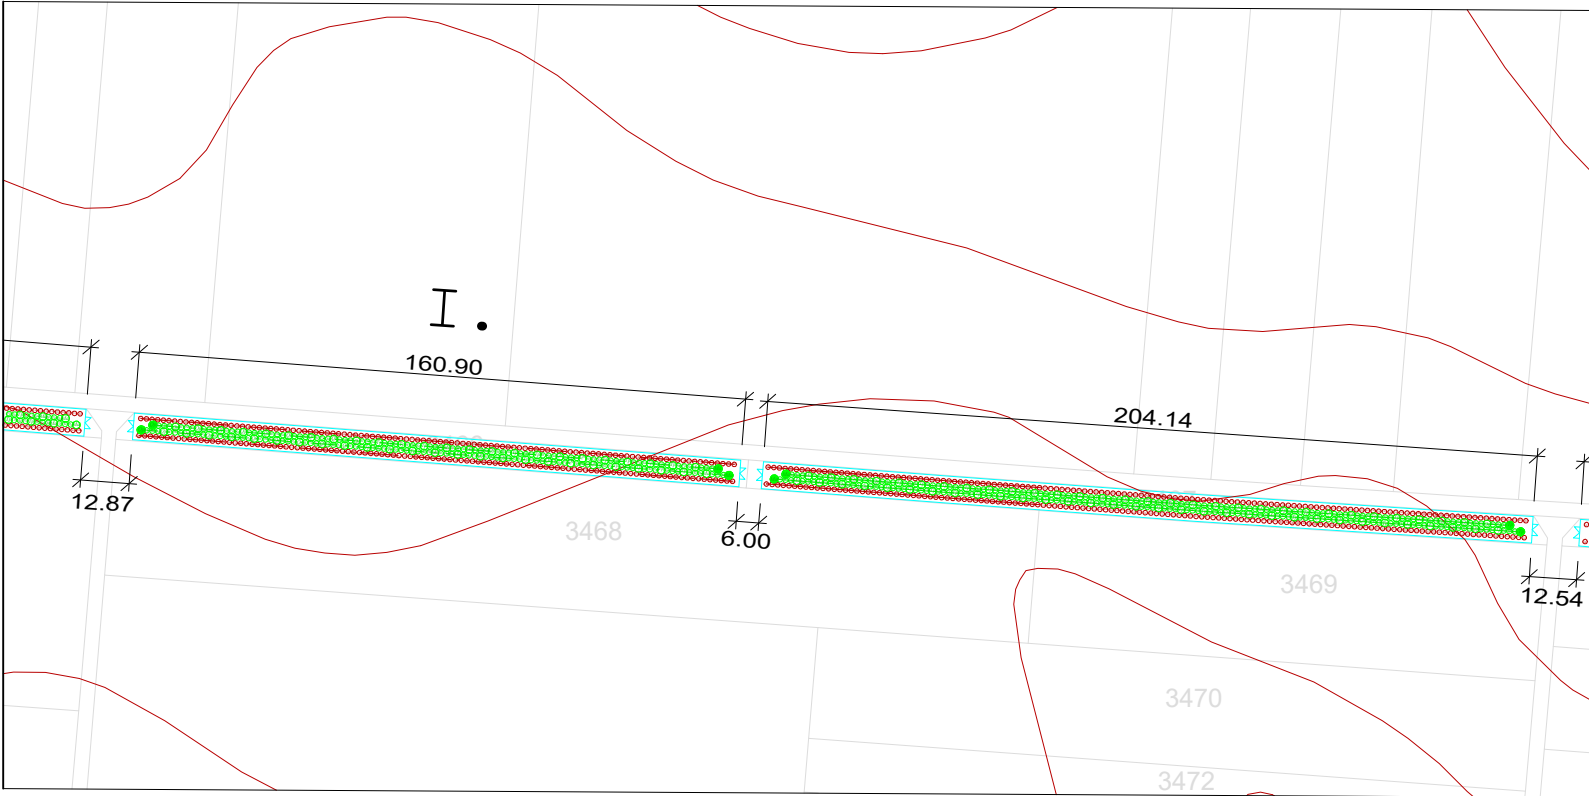

Výsadbový plán SO-09
M 1:2000



Legenda



Hranice parcel KN





Oplocení dočasné

Vrstevnice

Vjezdové brány š. 3 m

Řada stromů

Řada keřů

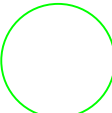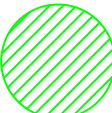

Stromy (obv. km. 8-10 cm)

Dlouhověké stromy

Stromy

Keře

Parametry stavby

| | |
|------------------------|-------------|
| Celková dotčená plocha | 1 241,00 m2 |
| Plocha oplocení | 1 141,06 m2 |
| Obvod oplocení | 336,01 m |
| Celkový počet stromů | 206 ks |
| Celkový počet keřů | 212 ks |

Legenda dřevin - úsek VI.

| Značka | Druh dřeviny | Ks |
|--------|--|----|
| Qp | Dub zimní (Quercus patraea) | 13 |
| Cb | Habr obecný (Carpinus betulus) | 26 |
| Ac | Javor babyka (Acer campestre) | 26 |
| Tp | Lípa velkolistá (Tilia plat.) | 17 |
| Pa | Třešeň ptačí (Prunus avium) | 38 |
| Sa | Jeřáb muk (Sorbus aria) | 38 |
| St | Jeřáb břek (Sorbus torminalis) | 25 |
| Qr | Dub letní (Quercus robur) | 15 |
| Ma | Moruše bílá (Morus alba) | 8 |
| Lx | Zimolez obecný (Lonicera xylosteum) | 20 |
| Vl | Kalina tušalaj (Viburnum lantana) | 24 |
| Cm | Dřín obecný (Cornus mas) | 22 |
| Cn | Skalník černoplodý (Cotoneaster niger) | 18 |
| CRm | Hloh jednosemenný (Crataegus mononyga) | 25 |
| Lv | Ptačí zob obecný (Ligustrum vulgare) | 29 |
| Ca | Líska obecná (Corylus avellana) | 24 |
| Ev | Brslen bradavičnatý (Euonymus verrucosa) | 22 |
| Ps | Trnka obecná (Prunus spinosa) | 28 |

| | | | |
|--|-----------------|----------------|--------------------------|
| Vyhotovil | | Ověřil | |
| Obec | Moravský Žižkov | Kat. území | 699250 - Moravský Žižkov |
| Objednatel: Státní pozemkový úřad, Krajský pozemkový úřad pro Jihomoravský kraj Pobočka Břeclav | | | |
| Akce: PD Větrolamy v k.ú. Moravský Žižkov | | Číslo zakázky | |
| | | Souř. systém | S-JTSK |
| | | Výškový systém | Bpv |
| | | Formát | A3 |
| | | Měřítko | 1:2000 |
| Název přílohy D.2. Výsadbový plán SO-09 | | Paré: | Datum: 09/2024 |



VÚMOP, v.v.i.

Žabovřeská 250
156 27 Praha 5

