


Výsadbový plán SO-07
M 1:2000

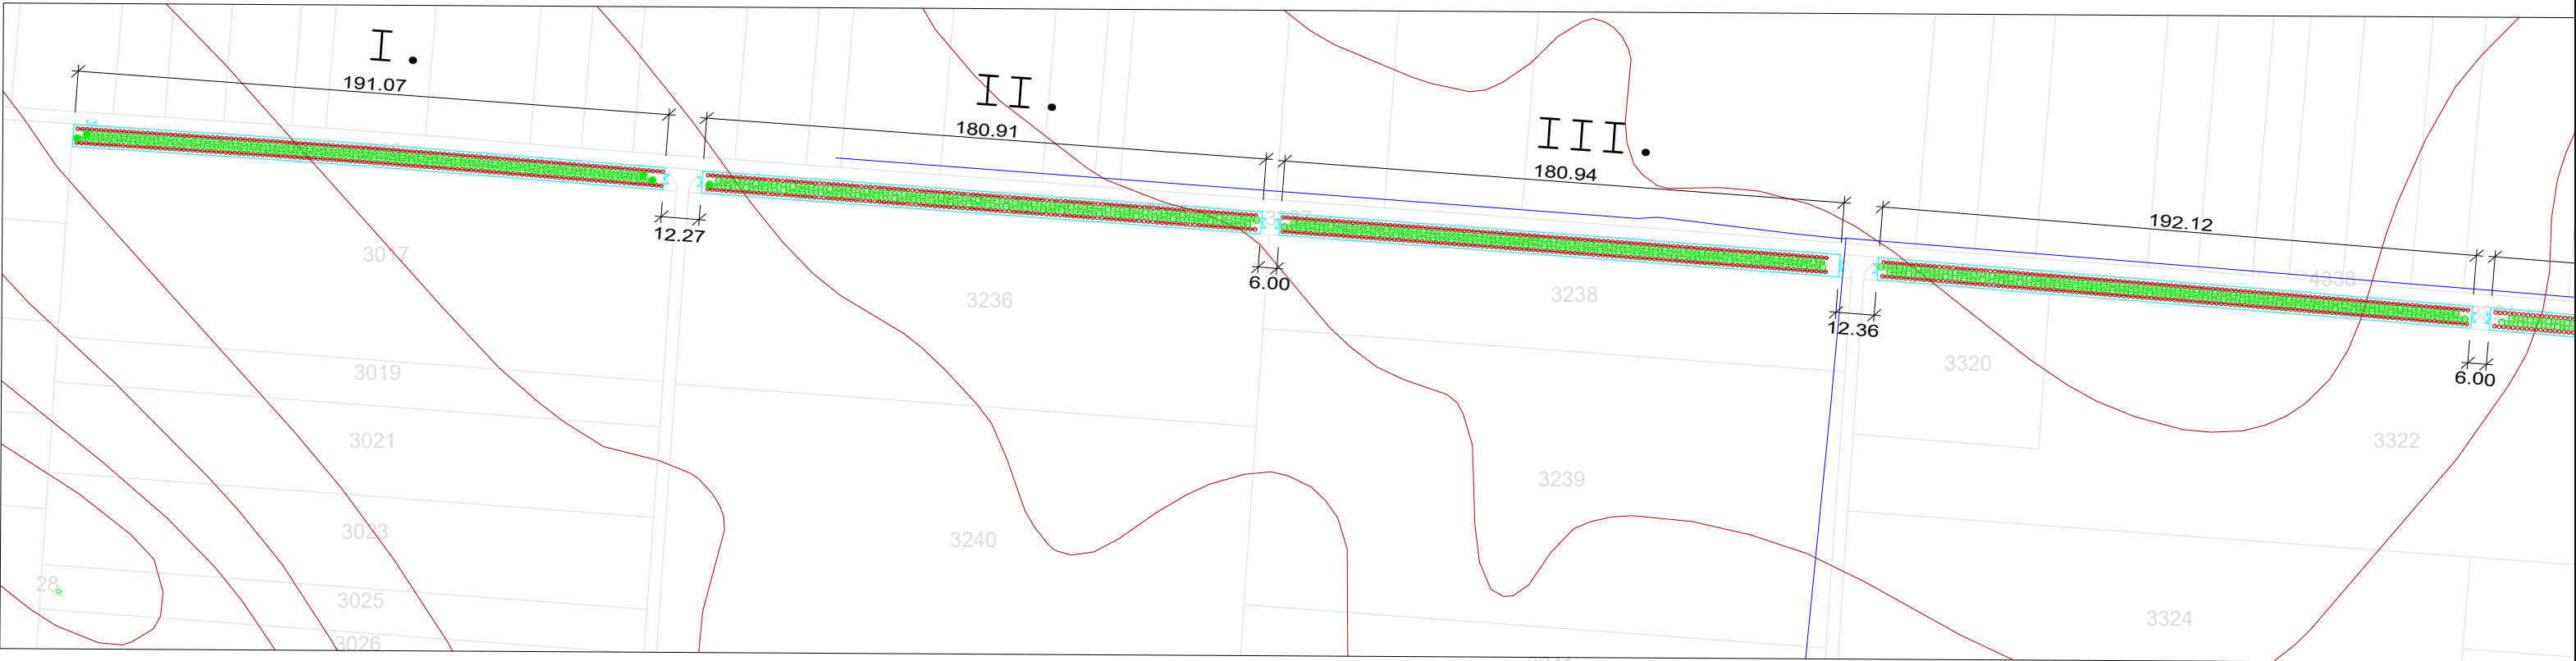

Legenda

- Hranice parcel KN
- Oplocení dočasné
- Vrstevnice
- Vjezdové brány š. 3 m
- Řada stromů
- Řada keřů
- Závlaha
- Stromy (obv. kmene 8-10 cm)
- Dlouhověké stromy
- Stromy
- Keře

Legenda dřevin - úsek I. Legenda dřevin - úsek II. Legenda dřevin - úsek III.

Značka	Druh dřeviny	Ks
Qp	Dub zimní (Quercus patraea)	17
Cb	Habr obecný (Carpinus betulus)	45
Ac	Javor babyka (Acer campestre)	46
Tp	Lipa velkolistá (Tilia plat.)	19
Pa	Třešeň ptačí (Prunus avium)	31
Sa	Jeřáb muk (Sorbus aria)	30
St	Jeřáb břek (Sorbus torminalis)	31
Qr	Dub letní (Quercus robur)	14
Ma	Morůše bílá (Morus alba)	13
Lx	Zimolez obecný (Lonicera xylosteum)	40
Vi	Kalina tušalaj (Viburnum lantana)	50
Cm	Dřín obecný (Cornus mas)	40
Cn	Skalník černoplodý (Cotoneaster niger)	0
CRm	Hloh jednosemenný (Crataegus mononyga)	24
Lv	Ptačí zob obecný (Ligustrum vulgare)	40
Ca	Liska obecná (Corylus avellana)	32
Ev	Brslen bradavičnatý (Euonymus verrucosa)	40
Ps	Trnka obecná (Prunus spinosa)	8

Značka	Druh dřeviny	Ks
Qp	Dub zimní (Quercus patraea)	9
Cb	Habr obecný (Carpinus betulus)	44
Ac	Javor babyka (Acer campestre)	43
Tp	Lipa velkolistá (Tilia plat.)	23
Pa	Třešeň ptačí (Prunus avium)	29
Sa	Jeřáb muk (Sorbus aria)	29
St	Jeřáb břek (Sorbus torminalis)	29
Qr	Dub letní (Quercus robur)	14
Ma	Morůše bílá (Morus alba)	14
Lx	Zimolez obecný (Lonicera xylosteum)	40
Vi	Kalina tušalaj (Viburnum lantana)	30
Cm	Dřín obecný (Cornus mas)	40
Cn	Skalník černoplodý (Cotoneaster niger)	27
CRm	Hloh jednosemenný (Crataegus mononyga)	22
Lv	Ptačí zob obecný (Ligustrum vulgare)	30
Ca	Liska obecná (Corylus avellana)	0
Ev	Brslen bradavičnatý (Euonymus verrucosa)	30
Ps	Trnka obecná (Prunus spinosa)	19

Značka	Druh dřeviny	Ks
Qp	Dub zimní (Quercus patraea)	17
Cb	Habr obecný (Carpinus betulus)	30
Ac	Javor babyka (Acer campestre)	30
Tp	Lipa velkolistá (Tilia plat.)	17
Pa	Třešeň ptačí (Prunus avium)	43
Sa	Jeřáb muk (Sorbus aria)	42
St	Jeřáb břek (Sorbus torminalis)	28
Qr	Dub letní (Quercus robur)	14
Ma	Morůše bílá (Morus alba)	11
Lx	Zimolez obecný (Lonicera xylosteum)	40
Vi	Kalina tušalaj (Viburnum lantana)	30
Cm	Dřín obecný (Cornus mas)	40
Cn	Skalník černoplodý (Cotoneaster niger)	27
CRm	Hloh jednosemenný (Crataegus mononyga)	22
Lv	Ptačí zob obecný (Ligustrum vulgare)	30
Ca	Liska obecná (Corylus avellana)	0
Ev	Brslen bradavičnatý (Euonymus verrucosa)	29
Ps	Trnka obecná (Prunus spinosa)	18

Parametry stavby

Celková dotčená plocha	11 573,00 m²
Plocha oplocení	10 652,80 m²
Obvod oplocení	3 116,73 m
Celkový počet stromů	1 934 ks
Celkový počet keřů	1 986 ks

Vyhotovil	Obec	Moravský Žižkov	Ověřil	Kat. území	699250 - Moravský Žižkov
Objednatel:		Státní pozemkový úřad, Krajský pozemkový úřad pro Jihomoravský kraj Pobočka Břeclav			
Akce:		PD Větrolamy v k.ú. Moravský Žižkov			
Název přílohy		D.2. Výsadbový plán SO-07			
		Číslo zakázky		Souř. systém	
				Výškový systém	
				Formát	
				Měřítko	
		Paré:		Datum:	
				09/2024	

VÚMOP, v.v.i.
Žabovřeská 250
156 27 Praha 5

