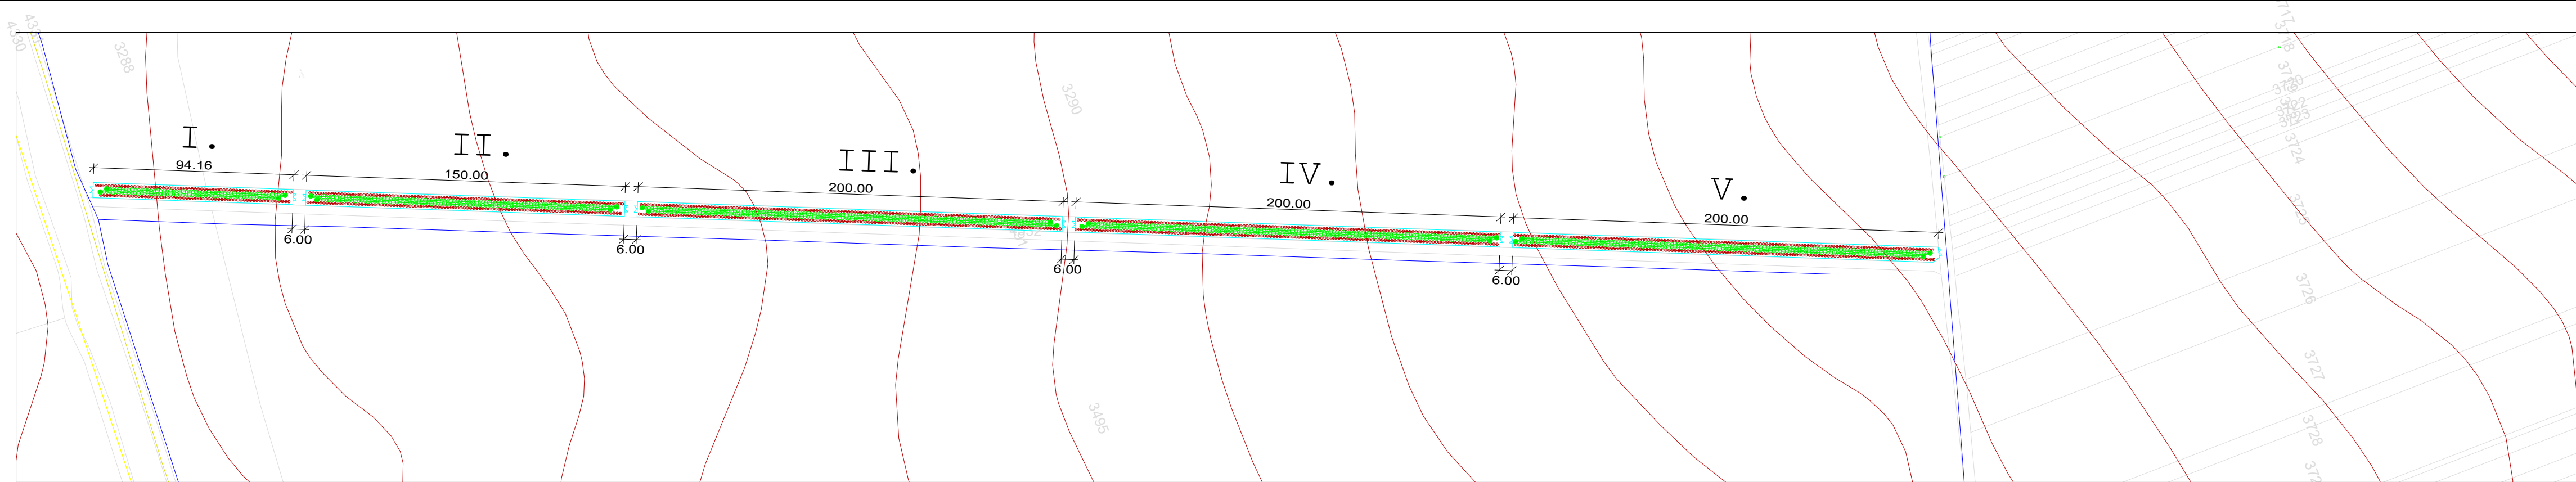

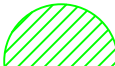

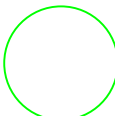












Výsadbový plán SO-11

M 1:2000



Legenda


	Hranice parcel KN		Stromy (obv. kmene 8-10 cm)
	Hranice kat. území		Dlouhověké stromy
	Oplocení dočasné		Stromy
	Vrstevnice		Keře
	Vjezdové brány š. 3 m		
	Řada stromů		
	Řada keřů		
	El. vedení nadzemní		
	Kanalizace		
	Závlaha		

Legenda dřevin - úsek I. Legenda dřevin - úsek II. Legenda dřevin - úsek III. Legenda dřevin - úsek IV. Legenda dřevin - úsek V.

Značka	Druh dřeviny	Ks	Značka	Druh dřeviny	Ks	Značka	Druh dřeviny	Ks	Značka	Druh dřeviny	Ks	Značka	Druh dřeviny	Ks
Qp	Dub zimní (Quercus patraea)	8	Qp	Dub zimní (Quercus patraea)	11	Qp	Dub zimní (Quercus patraea)	18	Qp	Dub zimní (Quercus patraea)	20	Qp	Dub zimní (Quercus patraea)	9
Cb	Habr obecný (Carpinus betulus)	28	Cb	Habr obecný (Carpinus betulus)	24	Cb	Habr obecný (Carpinus betulus)	48	Cb	Habr obecný (Carpinus betulus)	48	Cb	Habr obecný (Carpinus betulus)	32
Ac	Javor bábky (Acer campestre)	14	Ac	Javor bábky (Acer campestre)	24	Ac	Javor bábky (Acer campestre)	48	Ac	Javor bábky (Acer campestre)	48	Ac	Javor bábky (Acer campestre)	32
Tp	Lipa velkoklástá (Tilia plat.)	1	Tp	Lipa velkoklástá (Tilia plat.)	14	Tp	Lipa velkoklástá (Tilia plat.)	21	Tp	Lipa velkoklástá (Tilia plat.)	21	Tp	Lipa velkoklástá (Tilia plat.)	13
Pa	Třešeň ptačí (Prunus avium)	14	Pa	Třešeň ptačí (Prunus avium)	25	Pa	Třešeň ptačí (Prunus avium)	32	Pa	Třešeň ptačí (Prunus avium)	32	Pa	Třešeň ptačí (Prunus avium)	32
Sa	Jeřáb muk (Sorbus aria)	14	Sa	Jeřáb muk (Sorbus aria)	35	Sa	Jeřáb muk (Sorbus aria)	32	Sa	Jeřáb muk (Sorbus aria)	32	Sa	Jeřáb muk (Sorbus aria)	48
St	Jeřáb břek (Sorbus torminalis)	14	St	Jeřáb břek (Sorbus torminalis)	23	St	Jeřáb břek (Sorbus torminalis)	32	St	Jeřáb břek (Sorbus torminalis)	32	St	Jeřáb břek (Sorbus torminalis)	32
Qr	Dub letní (Quercus robur)	5	Qr	Dub letní (Quercus robur)	11	Qr	Dub letní (Quercus robur)	13	Qr	Dub letní (Quercus robur)	10	Qr	Dub letní (Quercus robur)	19
Ma	Moruš bílá (Morus alba)	6	Ma	Moruš bílá (Morus alba)	10	Ma	Moruš bílá (Morus alba)	15	Ma	Moruš bílá (Morus alba)	15	Ma	Moruš bílá (Morus alba)	15
Lx	Smolice obecná (Smilacina xystoleum)	10	Lx	Smolice obecná (Smilacina xystoleum)	30	Lx	Smolice obecná (Smilacina xystoleum)	30	Lx	Smolice obecná (Smilacina xystoleum)	30	Lx	Smolice obecná (Smilacina xystoleum)	30
Vi	Kalina tupašlá (Viburnum lantana)	21	Vi	Kalina tupašlá (Viburnum lantana)	31	Vi	Kalina tupašlá (Viburnum lantana)	36	Vi	Kalina tupašlá (Viburnum lantana)	36	Vi	Kalina tupašlá (Viburnum lantana)	51
Cm	Prin obecný (Cornus mas)	12	Cm	Prin obecný (Cornus mas)	28	Cm	Prin obecný (Cornus mas)	23	Cm	Prin obecný (Cornus mas)	23	Cm	Prin obecný (Cornus mas)	39
Cn	Skalník černoploý (Cotoneaster niger)	0	Cn	Skalník černoploý (Cotoneaster niger)	0	Cn	Skalník černoploý (Cotoneaster niger)	27	Cn	Skalník černoploý (Cotoneaster niger)	27	Cn	Skalník černoploý (Cotoneaster niger)	0
Crm	Hloh jednodenný (Crataegus monogyna)	20	Crm	Hloh jednodenný (Crataegus monogyna)	16	Crm	Hloh jednodenný (Crataegus monogyna)	29	Crm	Hloh jednodenný (Crataegus monogyna)	29	Crm	Hloh jednodenný (Crataegus monogyna)	26
Lv	Ptačí zob obecný (Ligustrum vulgare)	16	Lv	Ptačí zob obecný (Ligustrum vulgare)	31	Lv	Ptačí zob obecný (Ligustrum vulgare)	38	Lv	Ptačí zob obecný (Ligustrum vulgare)	38	Lv	Ptačí zob obecný (Ligustrum vulgare)	52
Ca	Liska obecná (Corylus avellana)	8	Ca	Liska obecná (Corylus avellana)	12	Ca	Liska obecná (Corylus avellana)	10	Ca	Liska obecná (Corylus avellana)	10	Ca	Liska obecná (Corylus avellana)	24
Ev	Břílen bradavičnatý (Euonymus verrucosus)	15	Ev	Břílen bradavičnatý (Euonymus verrucosus)	22	Ev	Břílen bradavičnatý (Euonymus verrucosus)	20	Ev	Břílen bradavičnatý (Euonymus verrucosus)	20	Ev	Břílen bradavičnatý (Euonymus verrucosus)	22
Ps	Trnka obecná (Prunus spinosa)	7	Ps	Trnka obecná (Prunus spinosa)	8	Ps	Trnka obecná (Prunus spinosa)	22	Ps	Trnka obecná (Prunus spinosa)	23	Ps	Trnka obecná (Prunus spinosa)	20

Parametry stavby

Celková dotčená plocha	6 519,00 m ²
Plocha oplocení	5 974,11 m ²
Obvod oplocení	1 758,32 m
Celkový počet stromů	1 078 ks
Celkový počet keřů	1 118 ks

Vyhotovil		Ověřil			VÚMOP, v.v.i. Žabovřeská 250 156 27 Praha 5	
Obec	Moravský Žižkov	Kat. území	699250 - Moravský Žižkov			
Objednatel:	Státní pozemkový úřad, Krajský pozemkový úřad pro Jihomoravský kraj Pobočka Břeclav					
Akce: PD Větrolamy v k.ú. Moravský Žižkov					Číslo zakázky	
					Souř. systém	S-JTSK
					Výškový systém	Bpv
					Formát	297 x 840 mm
					Měřítka	1:2000
Název přílohy D.2. Výsadbový plán SO-11					Paré:	Datum: 09/2024

