



Katastrální situační výkres SO-11
M 1:2000

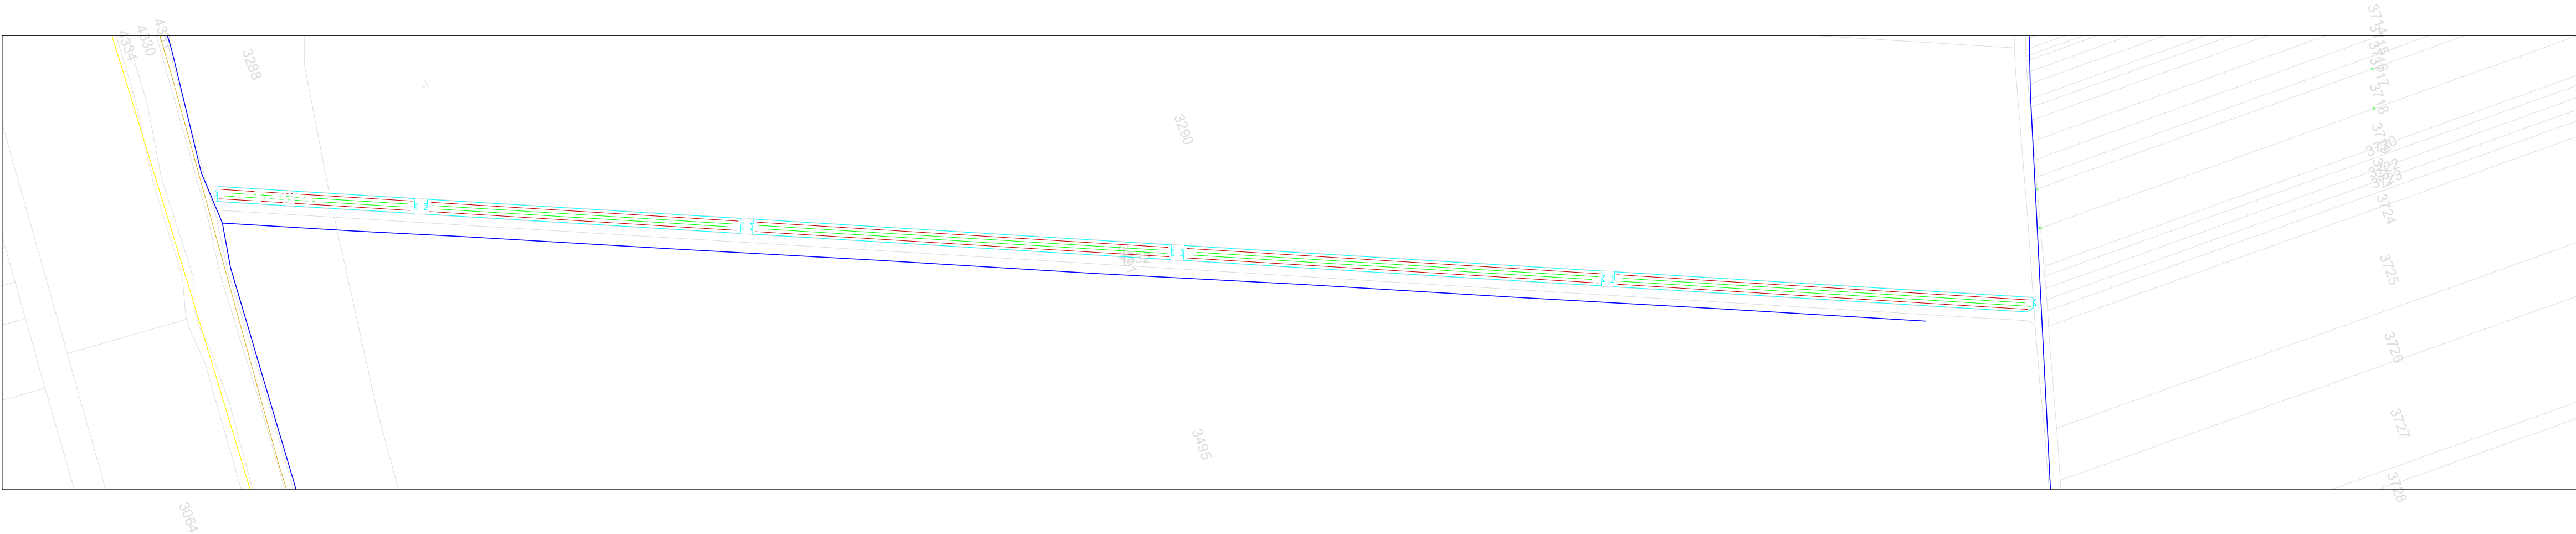

Legenda

- Hranice parcel KN
- Hranice kat. území
- Oplocení dočasné
- Vjezdové brány š. 3 m
- Řada stromů
- Řada keřů
- El. vedení nadzemní
- Kanalizace
- Závlaha

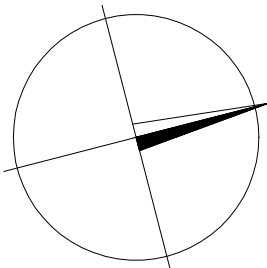

Parcely dotčeny stavbou v k.ú. Moravský Žižkov

p.č.	Vlastník	Adresa	Druh pozemku	Ochrana	Výměra (m2)	Zábor (m2)
3291	LV10001		Ostatní plocha	27	6519	6519

Vyhotovil:		Ověřil:	
Obec:	Moravský Žižkov	Kat. území:	699250 - Moravský Žižkov
Objednatel:	Státní pozemkový úřad, Krajský pozemkový úřad pro Jihomoravský kraj Pobočka Břeclav		
Akce: PD Větrolamy v k.ú. Moravský Žižkov		Číslo zakázky	
		Souř. systém	S-JTSK
		Výškový systém	Bpv
		Formát	297 x 840 mm
		Měřítko	1:2000
Název přílohy C.2. Katastrální situační výkres SO-11		Paré:	Datum: 09/2024



VÚMOP, v.v.i.
Žabovřeská 250
156 27 Praha 5