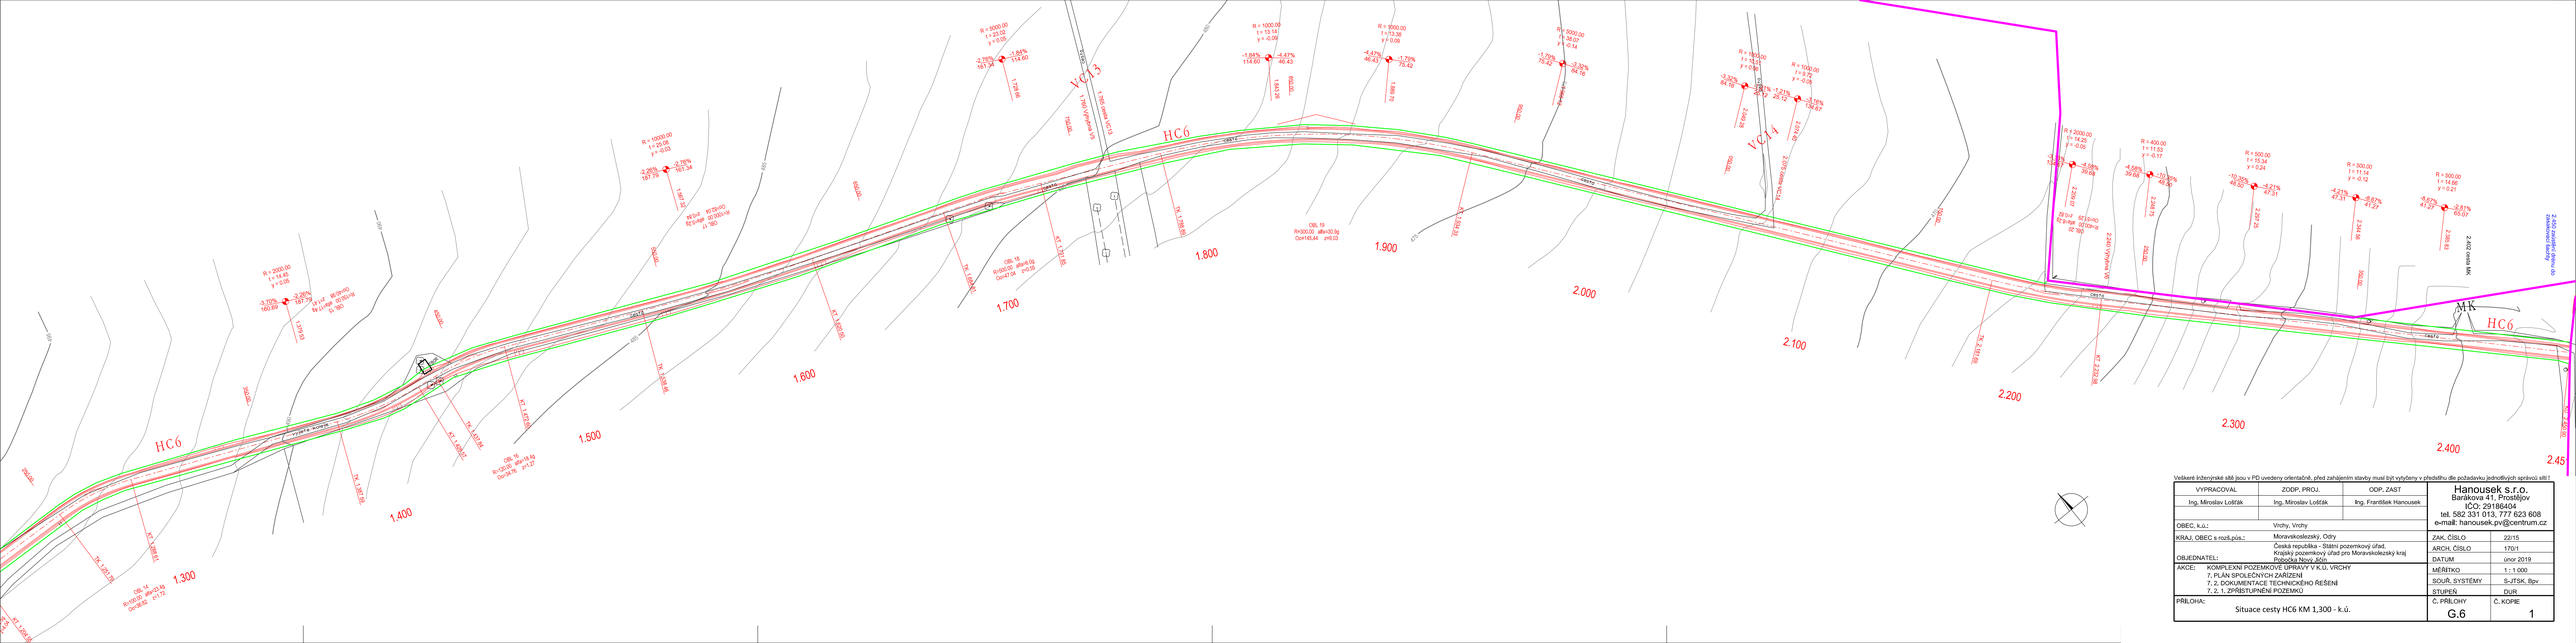


Veškeré inženýrské sítě jsou v PD uvedeny orientačně, před zahájením stavby musí být vytýčeny v předstihu dle požadavku jednotlivých správců sítí !

| VYPRACOVAL | ZODP. PROJ. | ODP. ZAST | Hanousek s.r.o.<br>Barákova 41, Prostějov<br>IČO: 29186404<br>tel. 582 331 013, 777 623 608<br>e-mail: hanousek.pv@centrum.cz |
|---|---|---|---|
| Ing. Miroslav Lošťák | Ing. Miroslav Lošťák | Ing. František Hanousek | |
| OBEC, k.ú.: | Vrchy, Vrchy | | |
| KRAJ, OBEC s rozš.pús.: | Moravskoslezský, Odry | | ZAK. ČÍSLO 22/15 |
| OBJEDNATEL: | Česká republika - Státní pozemkový úřad,<br>Krajský pozemkový úřad pro Moravskoslezský kraj<br>Pobočka Nový Jičín | | ARCH. ČÍSLO 170/1 |
| AKCE: | KOMPLEXNÍ POZEMKOVÉ ÚPRAVY V K.Ú. VRCHY<br>7. PLÁN SPOLEČNÝCH ZAŘÍZENÍ<br>7. 2. DOKUMENTACE TECHNICKÉHO ŘEŠENÍ<br>7. 2. 1. ZPŘÍSTUPNĚNÍ POZEMKŮ | | DATUM únor 2019<br>MĚŘÍTKO 1 : 1 000<br>SOUŘ. SYSTÉMY S-JTSK, Bpv<br>STUPEŇ DUR |
| PŘÍLOHA: | Situace cesty HC6 KM 1,300 - k.ú. | | Č. PŘÍLOHY G.6<br>Č. KOPIE 1 |