



VÝKRES TVARU MOSTU


PŮDORYS 1:50

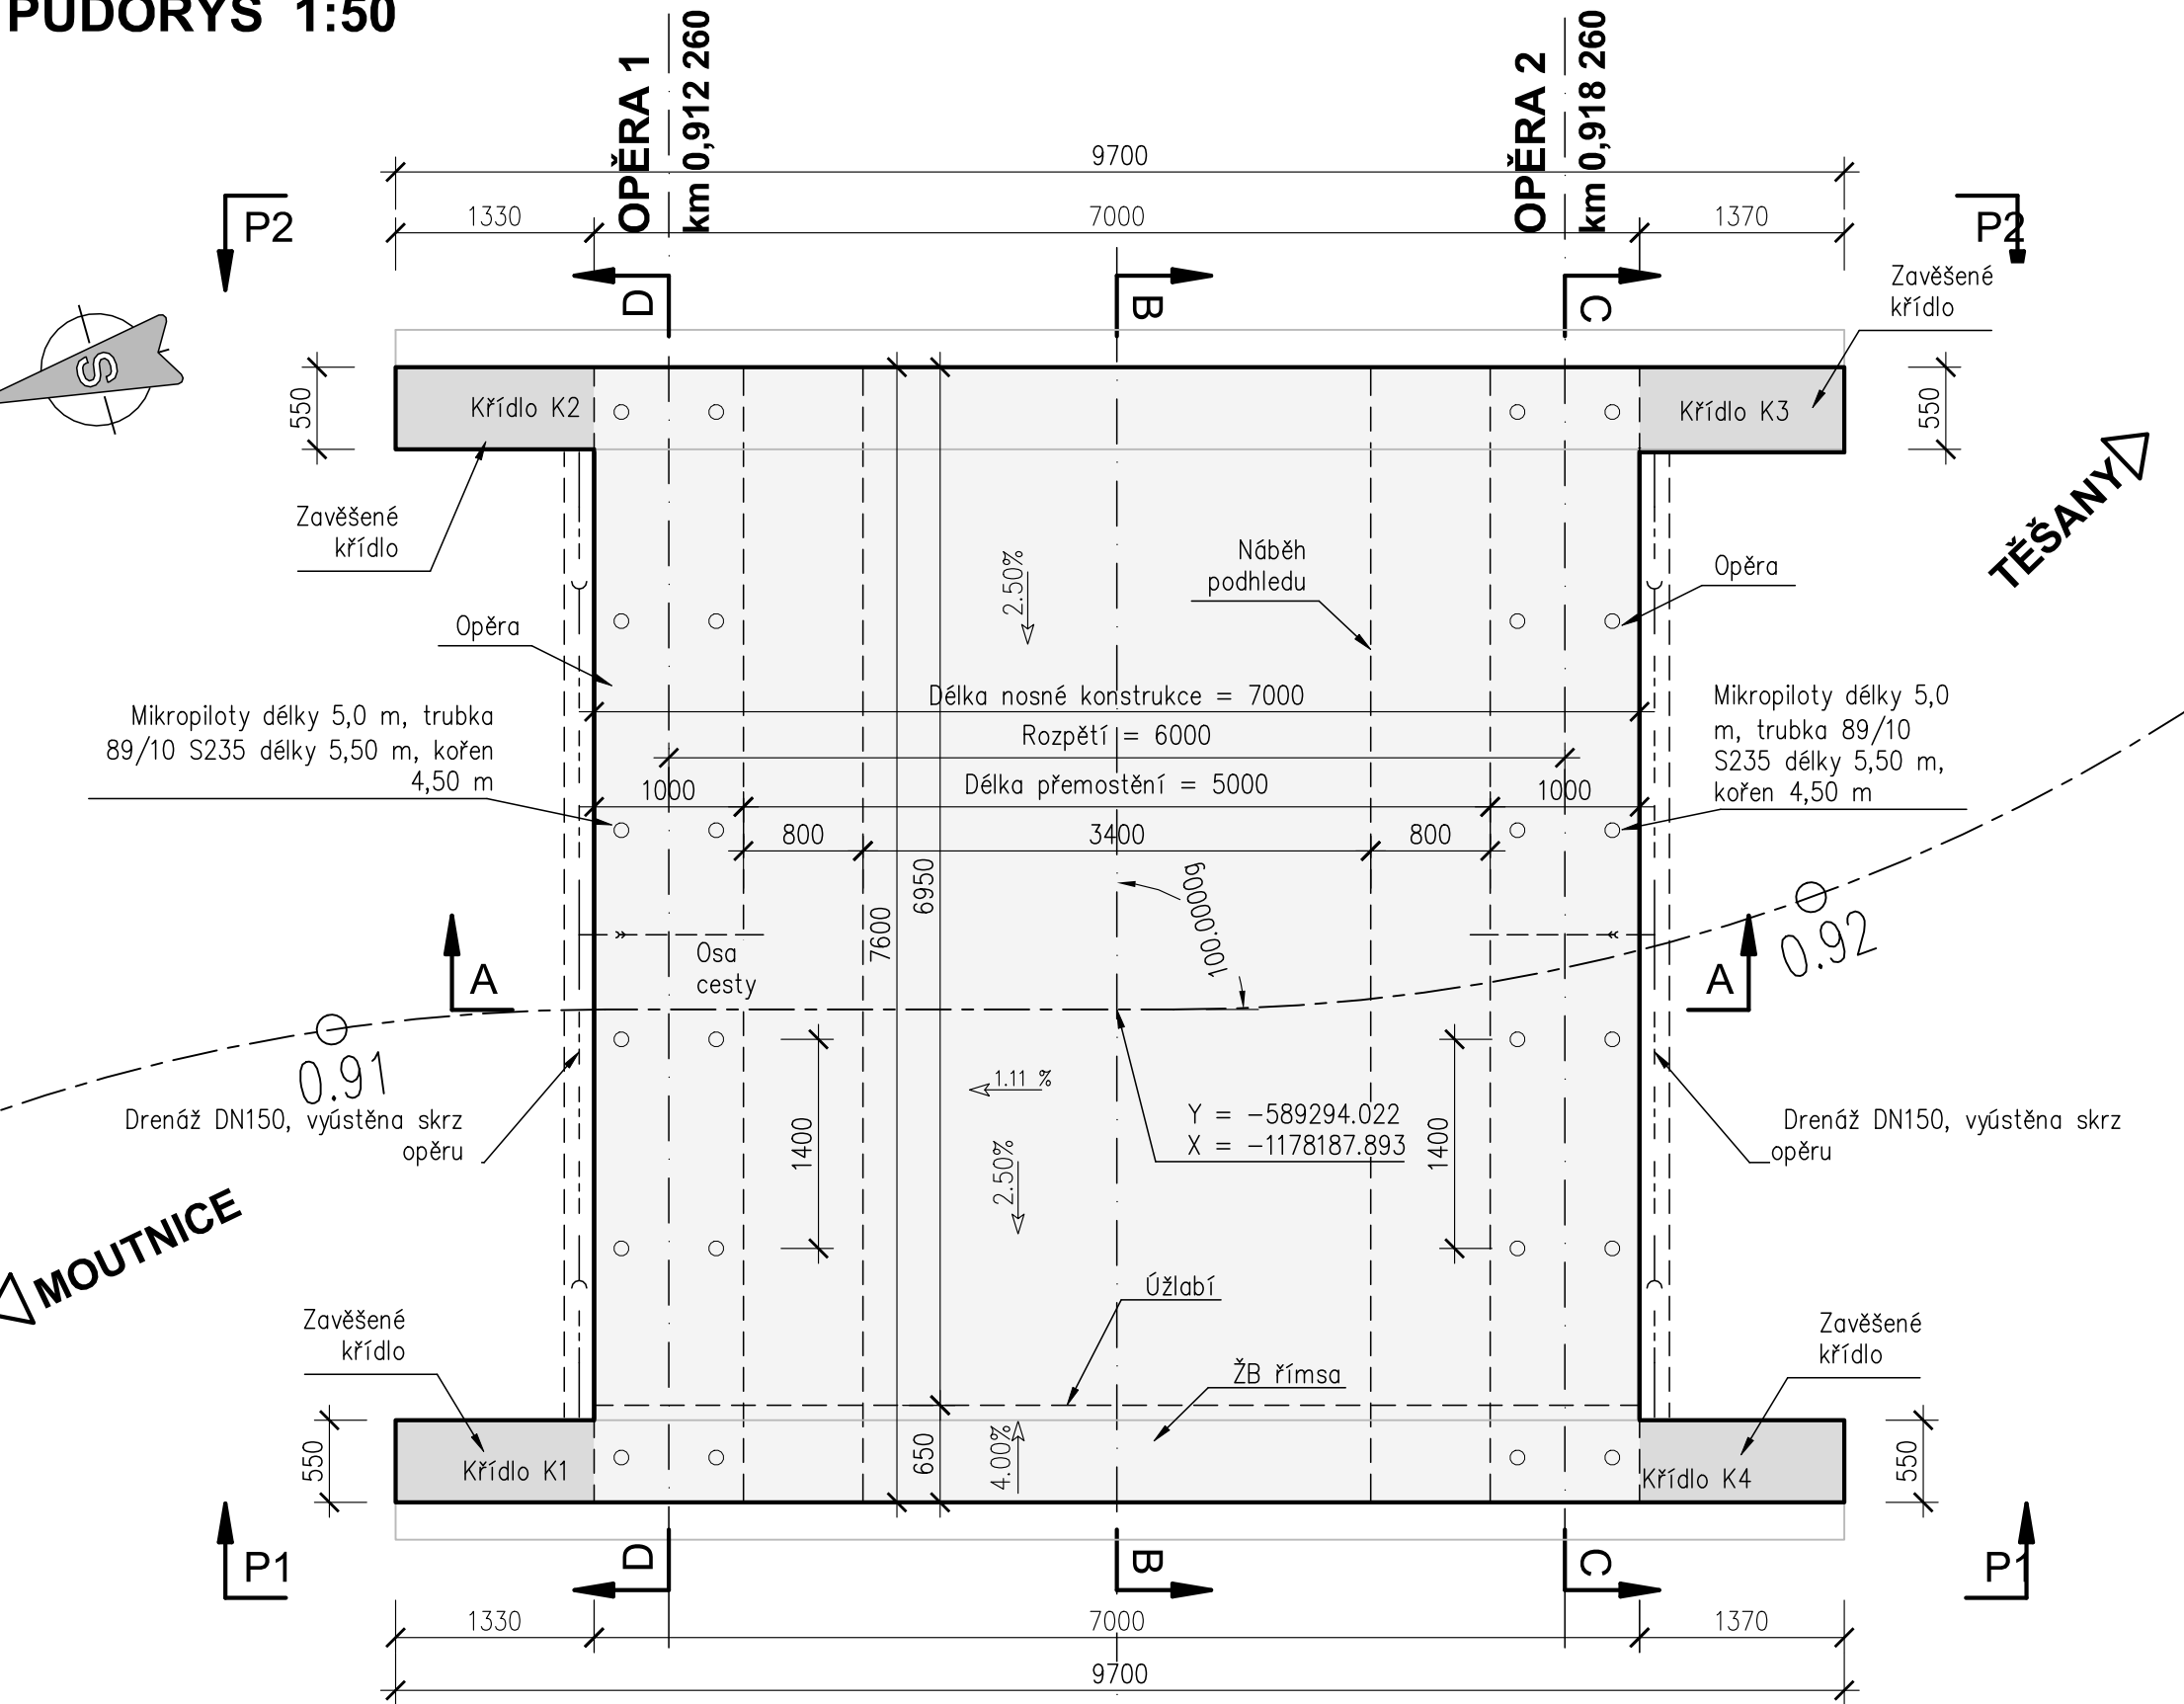


ŘEZ A-A 1:50

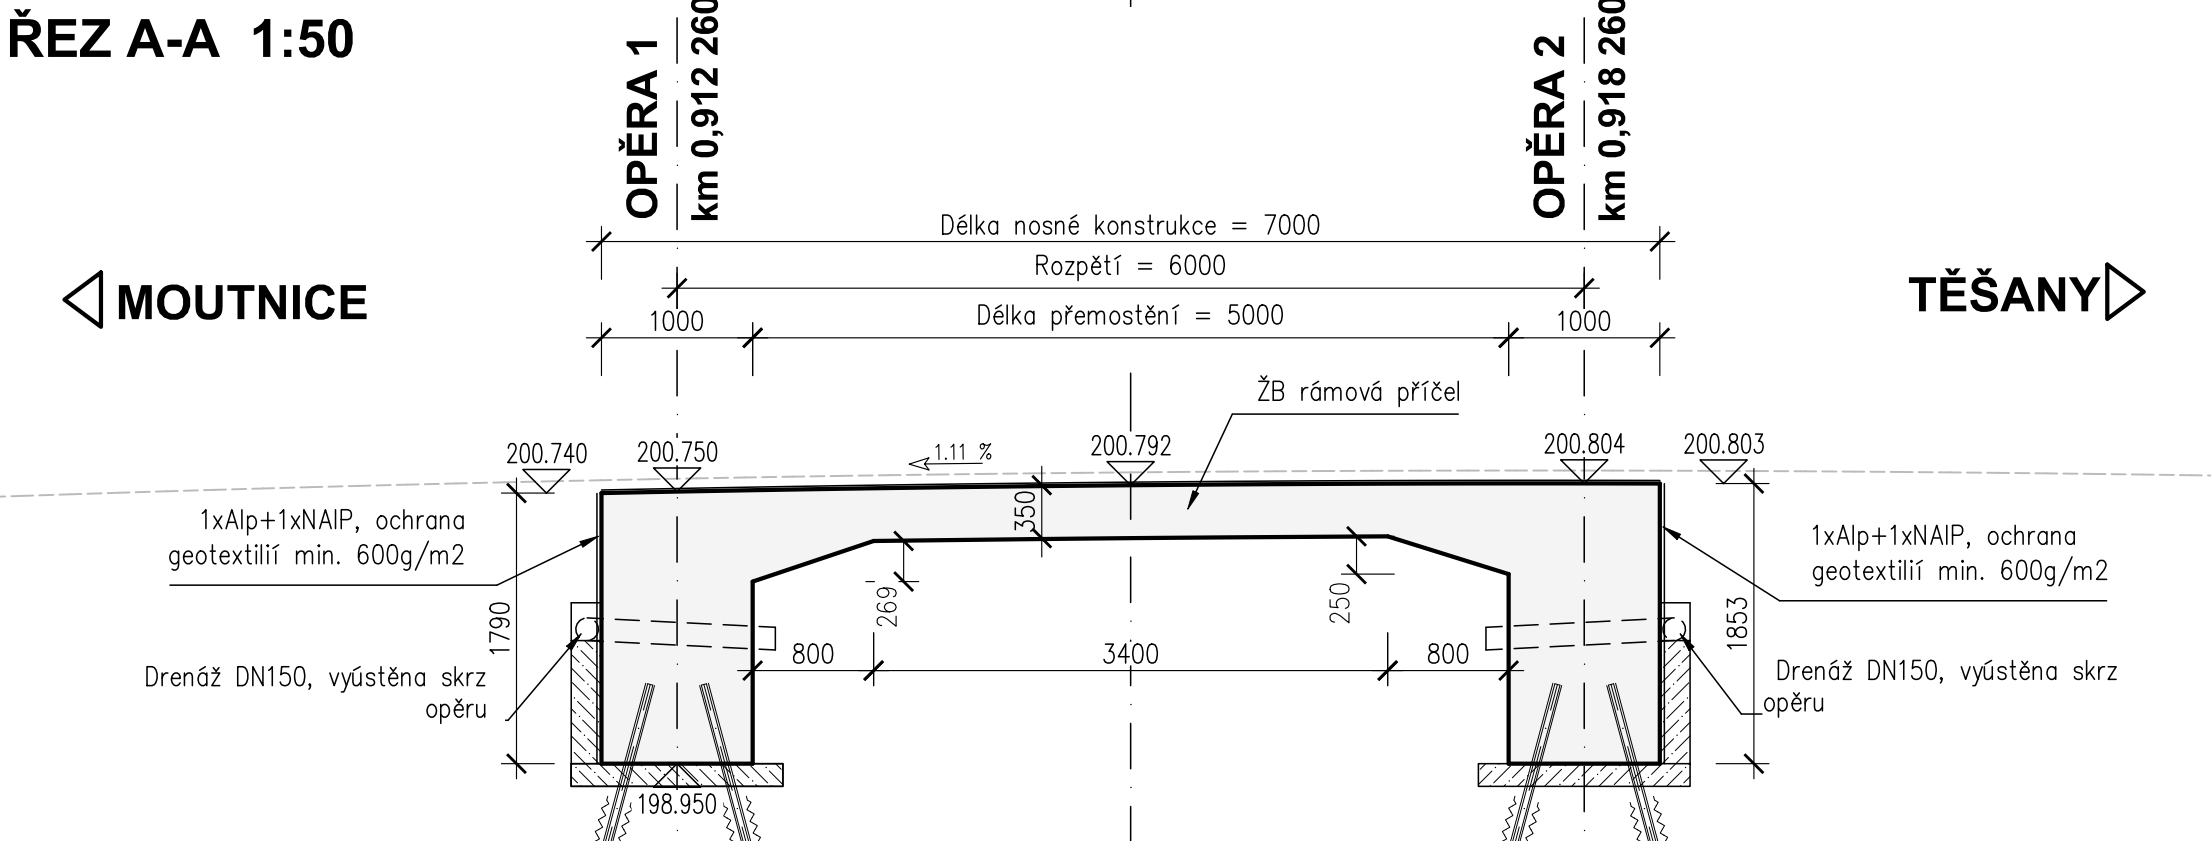


POHLED P1 1:50

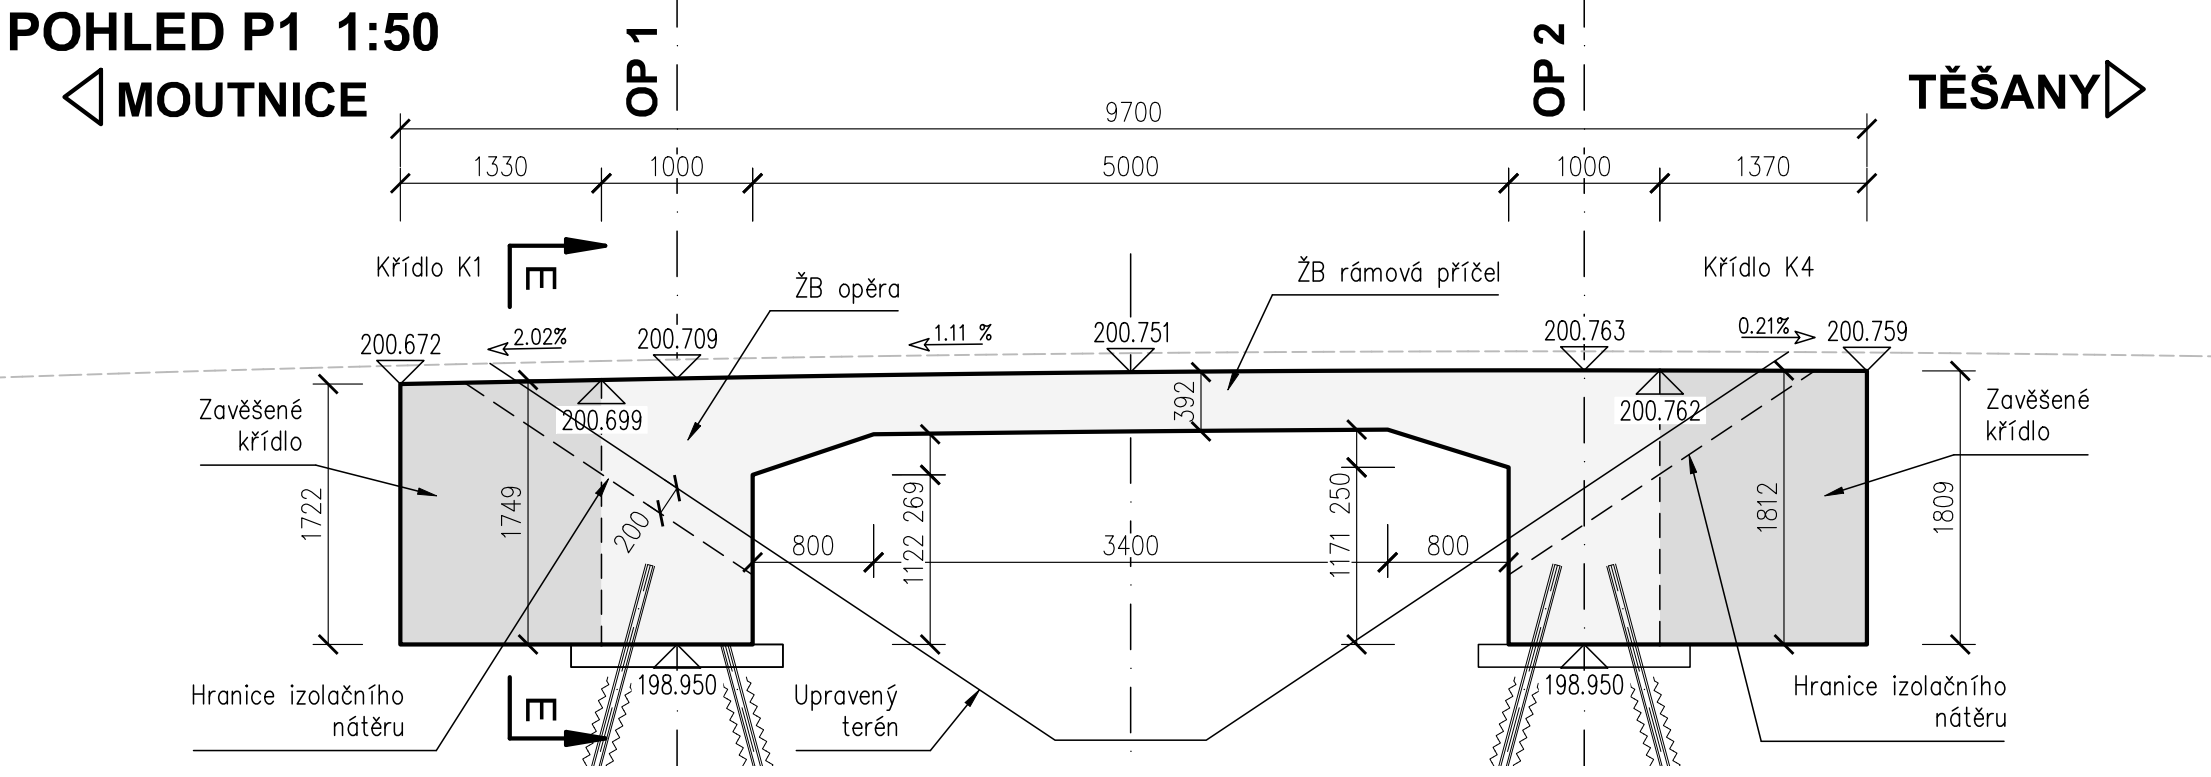


POHLED P2 1:50

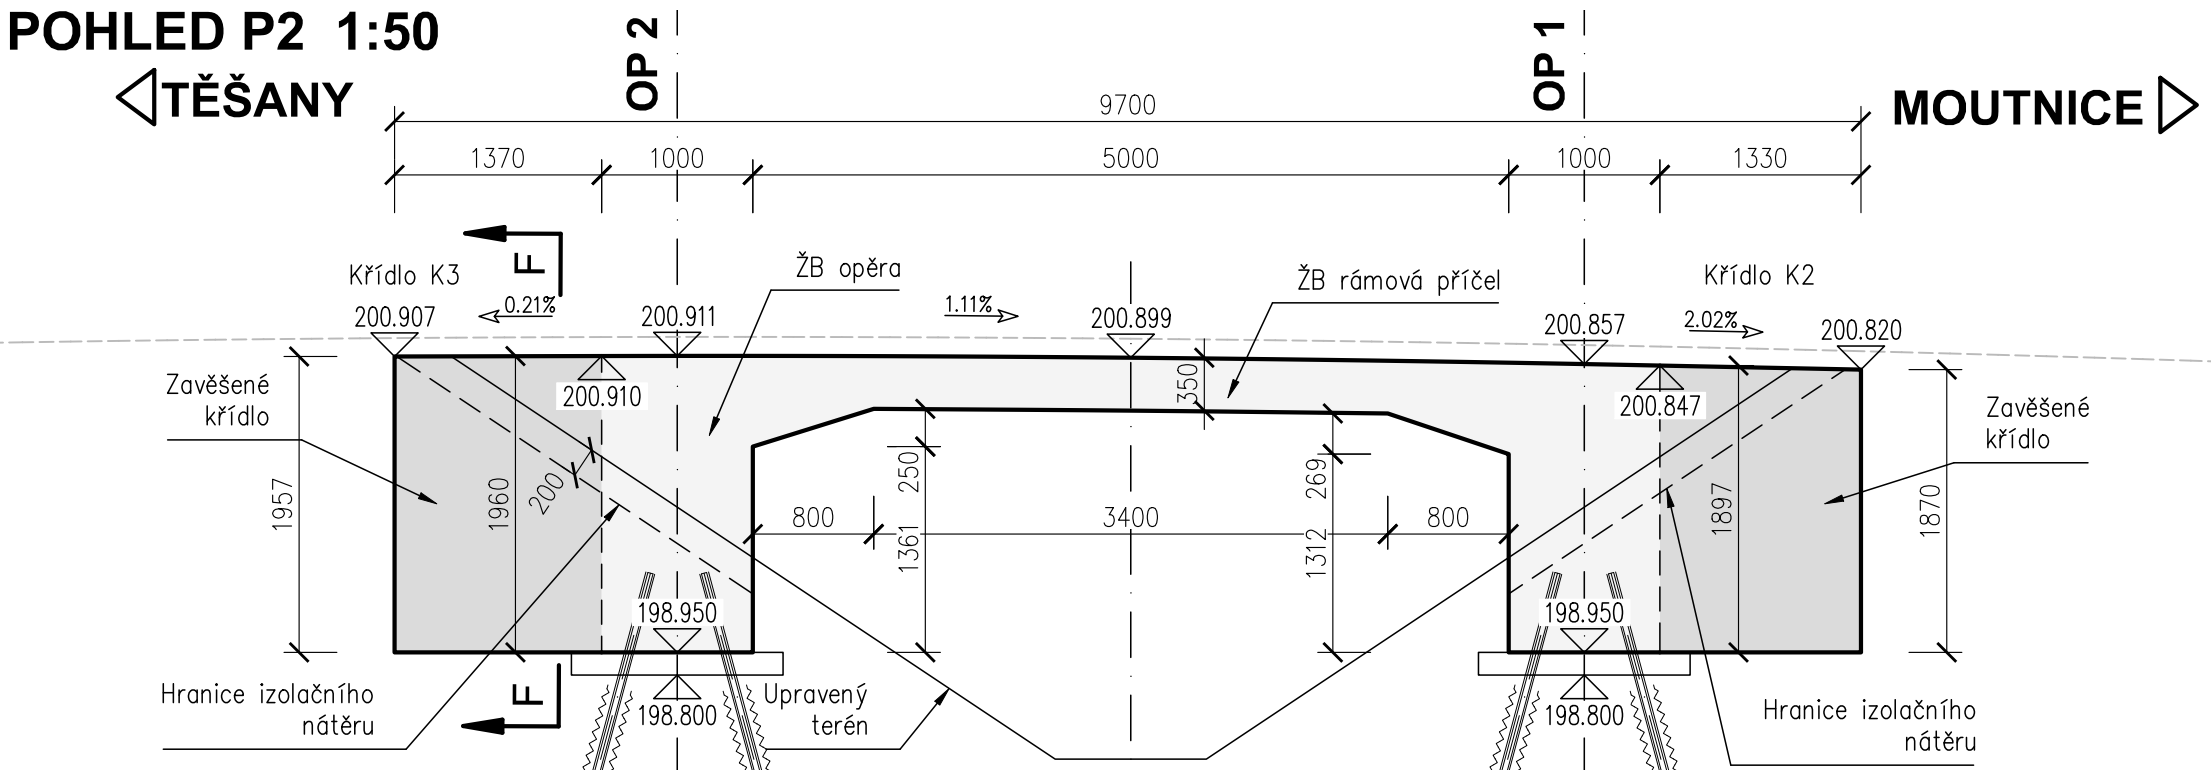


ŘEZ B-B 1:50

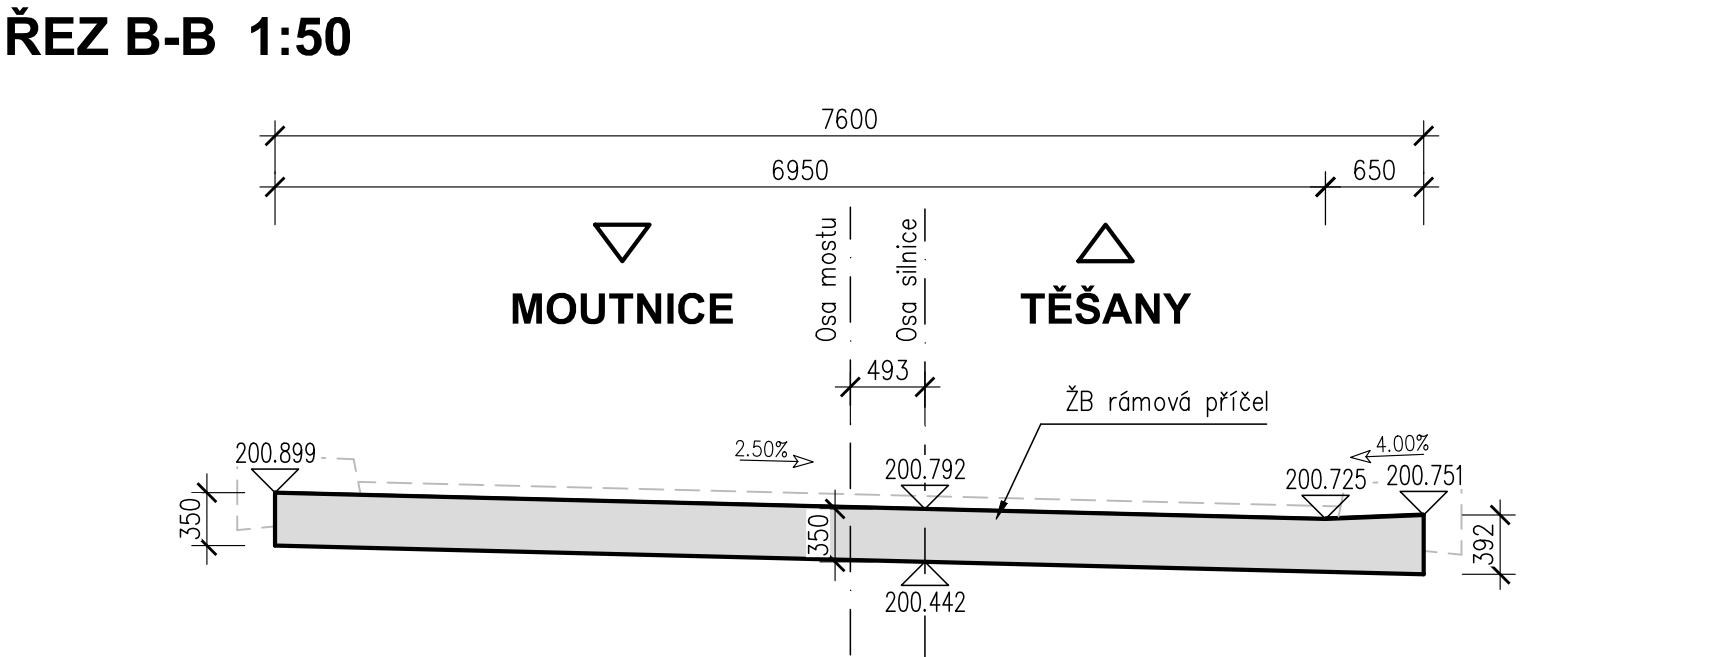


ŘEZ C-C (OPĚRA 2) 1:50

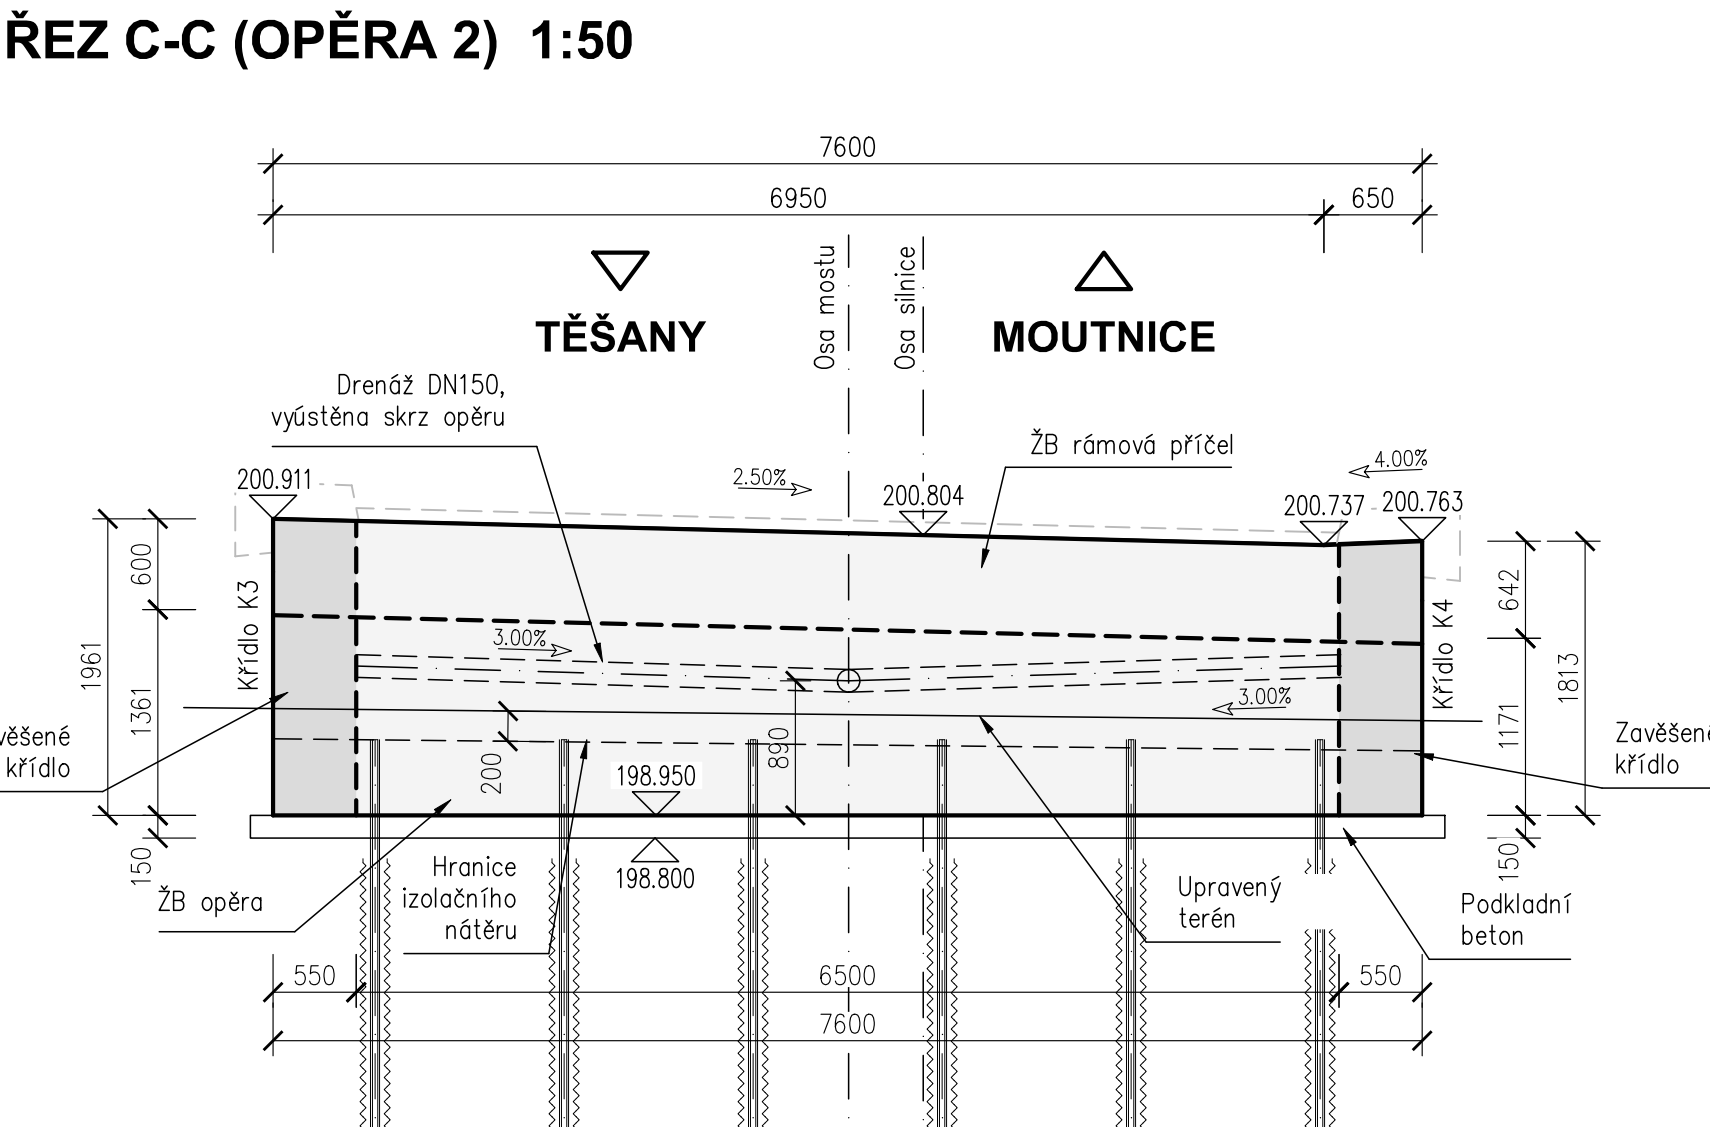


ŘEZ D-D (OPĚRA 1) 1:50

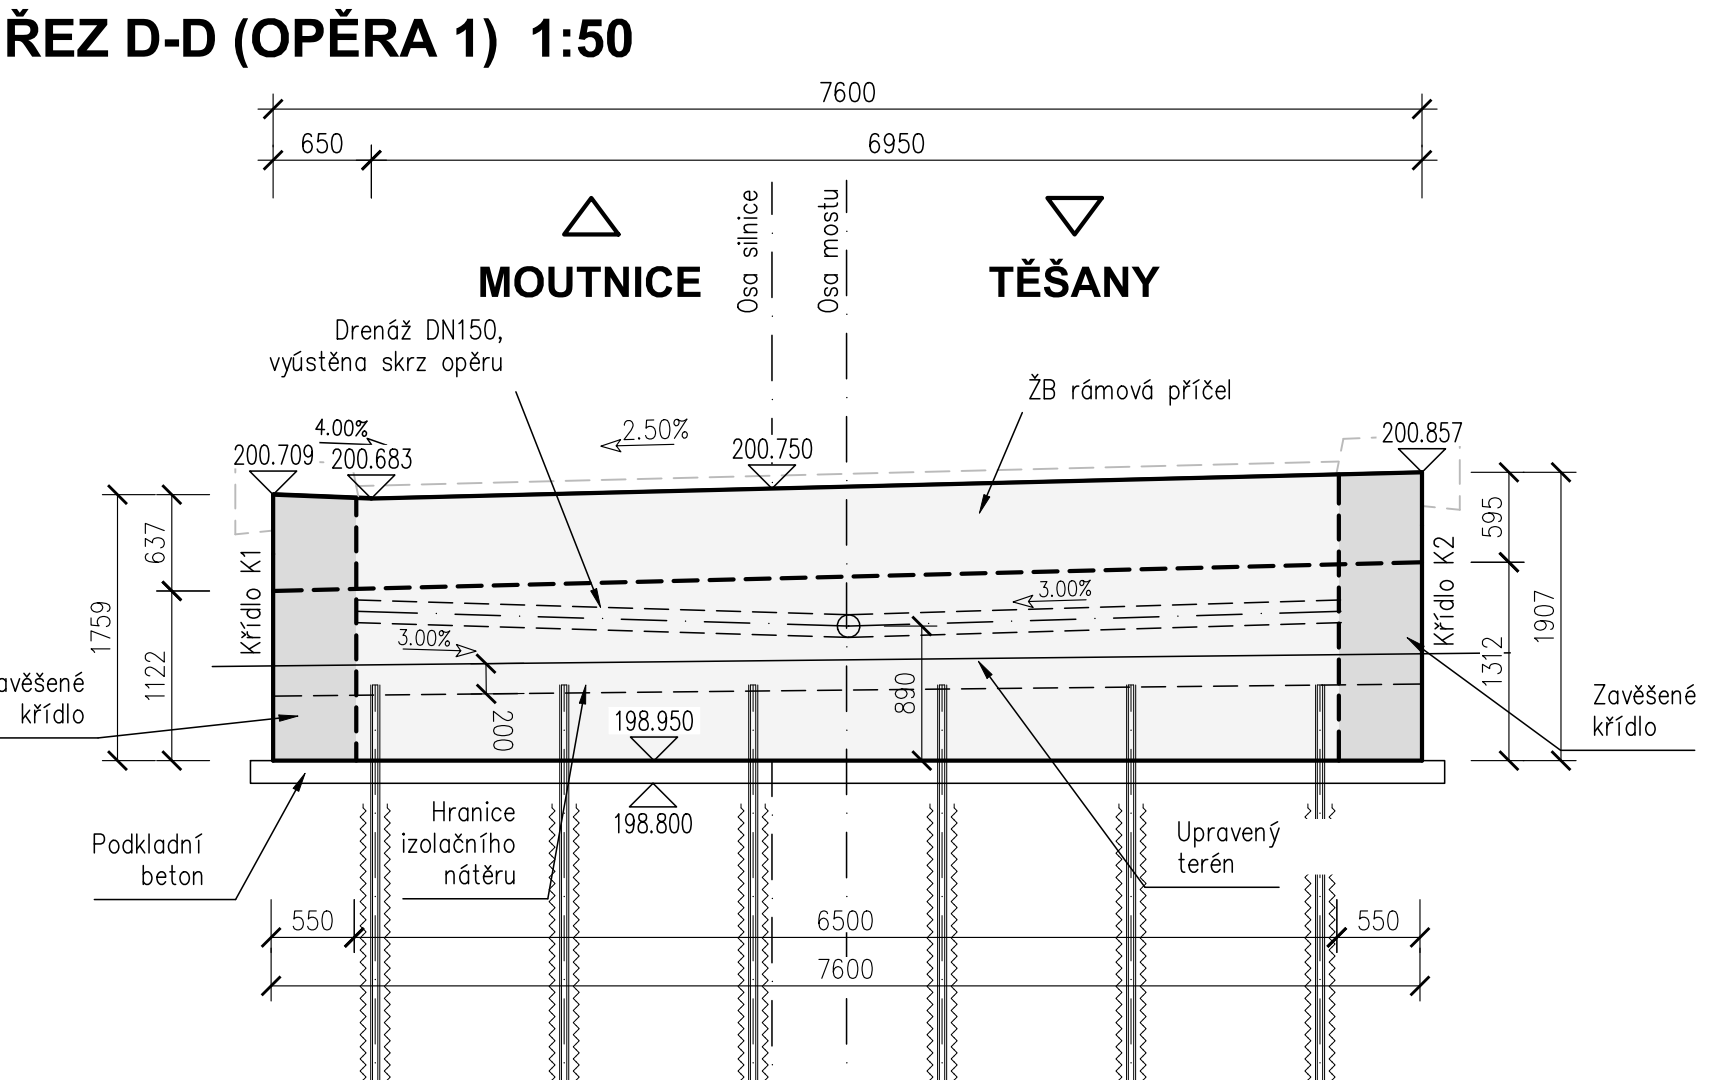

ŘEZ E-E 1:50

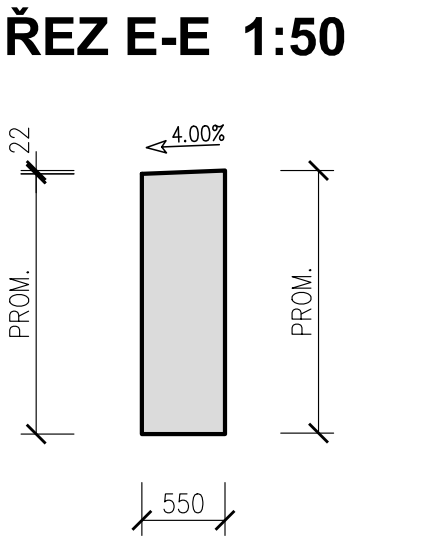

ŘEZ F-F 1:50

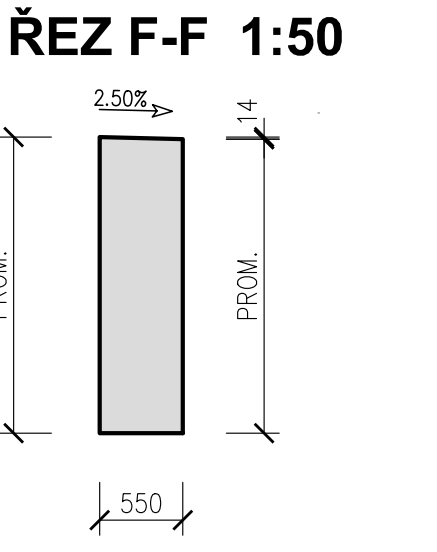

SO 202

REVIZE		SOUŘADNICOVÝ SYSTÉM : JTSK		VÝŠKOVÝ SYSTÉM : B.p.v.	
ČÍSLO	DATUM	JMÉNO	POPIS ZMĚNY	PODPIS	
01	04/2025	ING. PETR STRNAD	AKTUALIZACE SOUPISU PRACÍ		

GENERÁLNÍ PROJEKTANT		ČÍSLO PARÉ		AUTORIZAČNÍ RAZÍTKO	
<div>EUROtrace s.r.o.</div> <div>EUROTRACE s.r.o. Božetěchova 133 612 00 BRNO</div>		<div></div> <div>tel.: +420 603 512 546 fax: +420 530 318 283 e-mail: info@eurotrace.cz</div>			
VED. PROJEKTANT:	ING. MILAN SEDLÁK	KRESLIL:	ING. DAVID MLČÁK	PROJEKTANT ČÁSTI PD	
ZODP.PROJEKTANT:	ING. DAVID MLČÁK	KONTROLOVAL:	ING. MILAN SEDLÁK	<div>MIDAKTIN</div> <div>Na Návsi 18/4, Brno, 602 00 IČO: 089 27 677, DIČ: CZ089 27 677 email:midsk@midaktin.cz</div>	
VYPRACOVAL:	ING. DAVID MLČÁK				
MÍSTO STAVBY:	TĚŠANY				
KRAJ:	JIHOMORAVSKÝ				
INVESTOR:	OBEC TĚŠANY, TĚŠANY 141, 664 54 TĚŠANY				
Název stavby:		FORMÁT:		BA4	
POLNÍ CESTA C31 NA p.č. 5422,5496 V K.O. TĚŠANY		DATUM:		05/2023	
		STUPEŇ:		PDPS + SP	
		ČÍSLO ZAKÁZKY:			
		MĚŘÍTKO:		1:50	
NÁZEV VÝKRESU:		Číslo výkresu:		08	
VÝKRES TVARU MOSTU					