




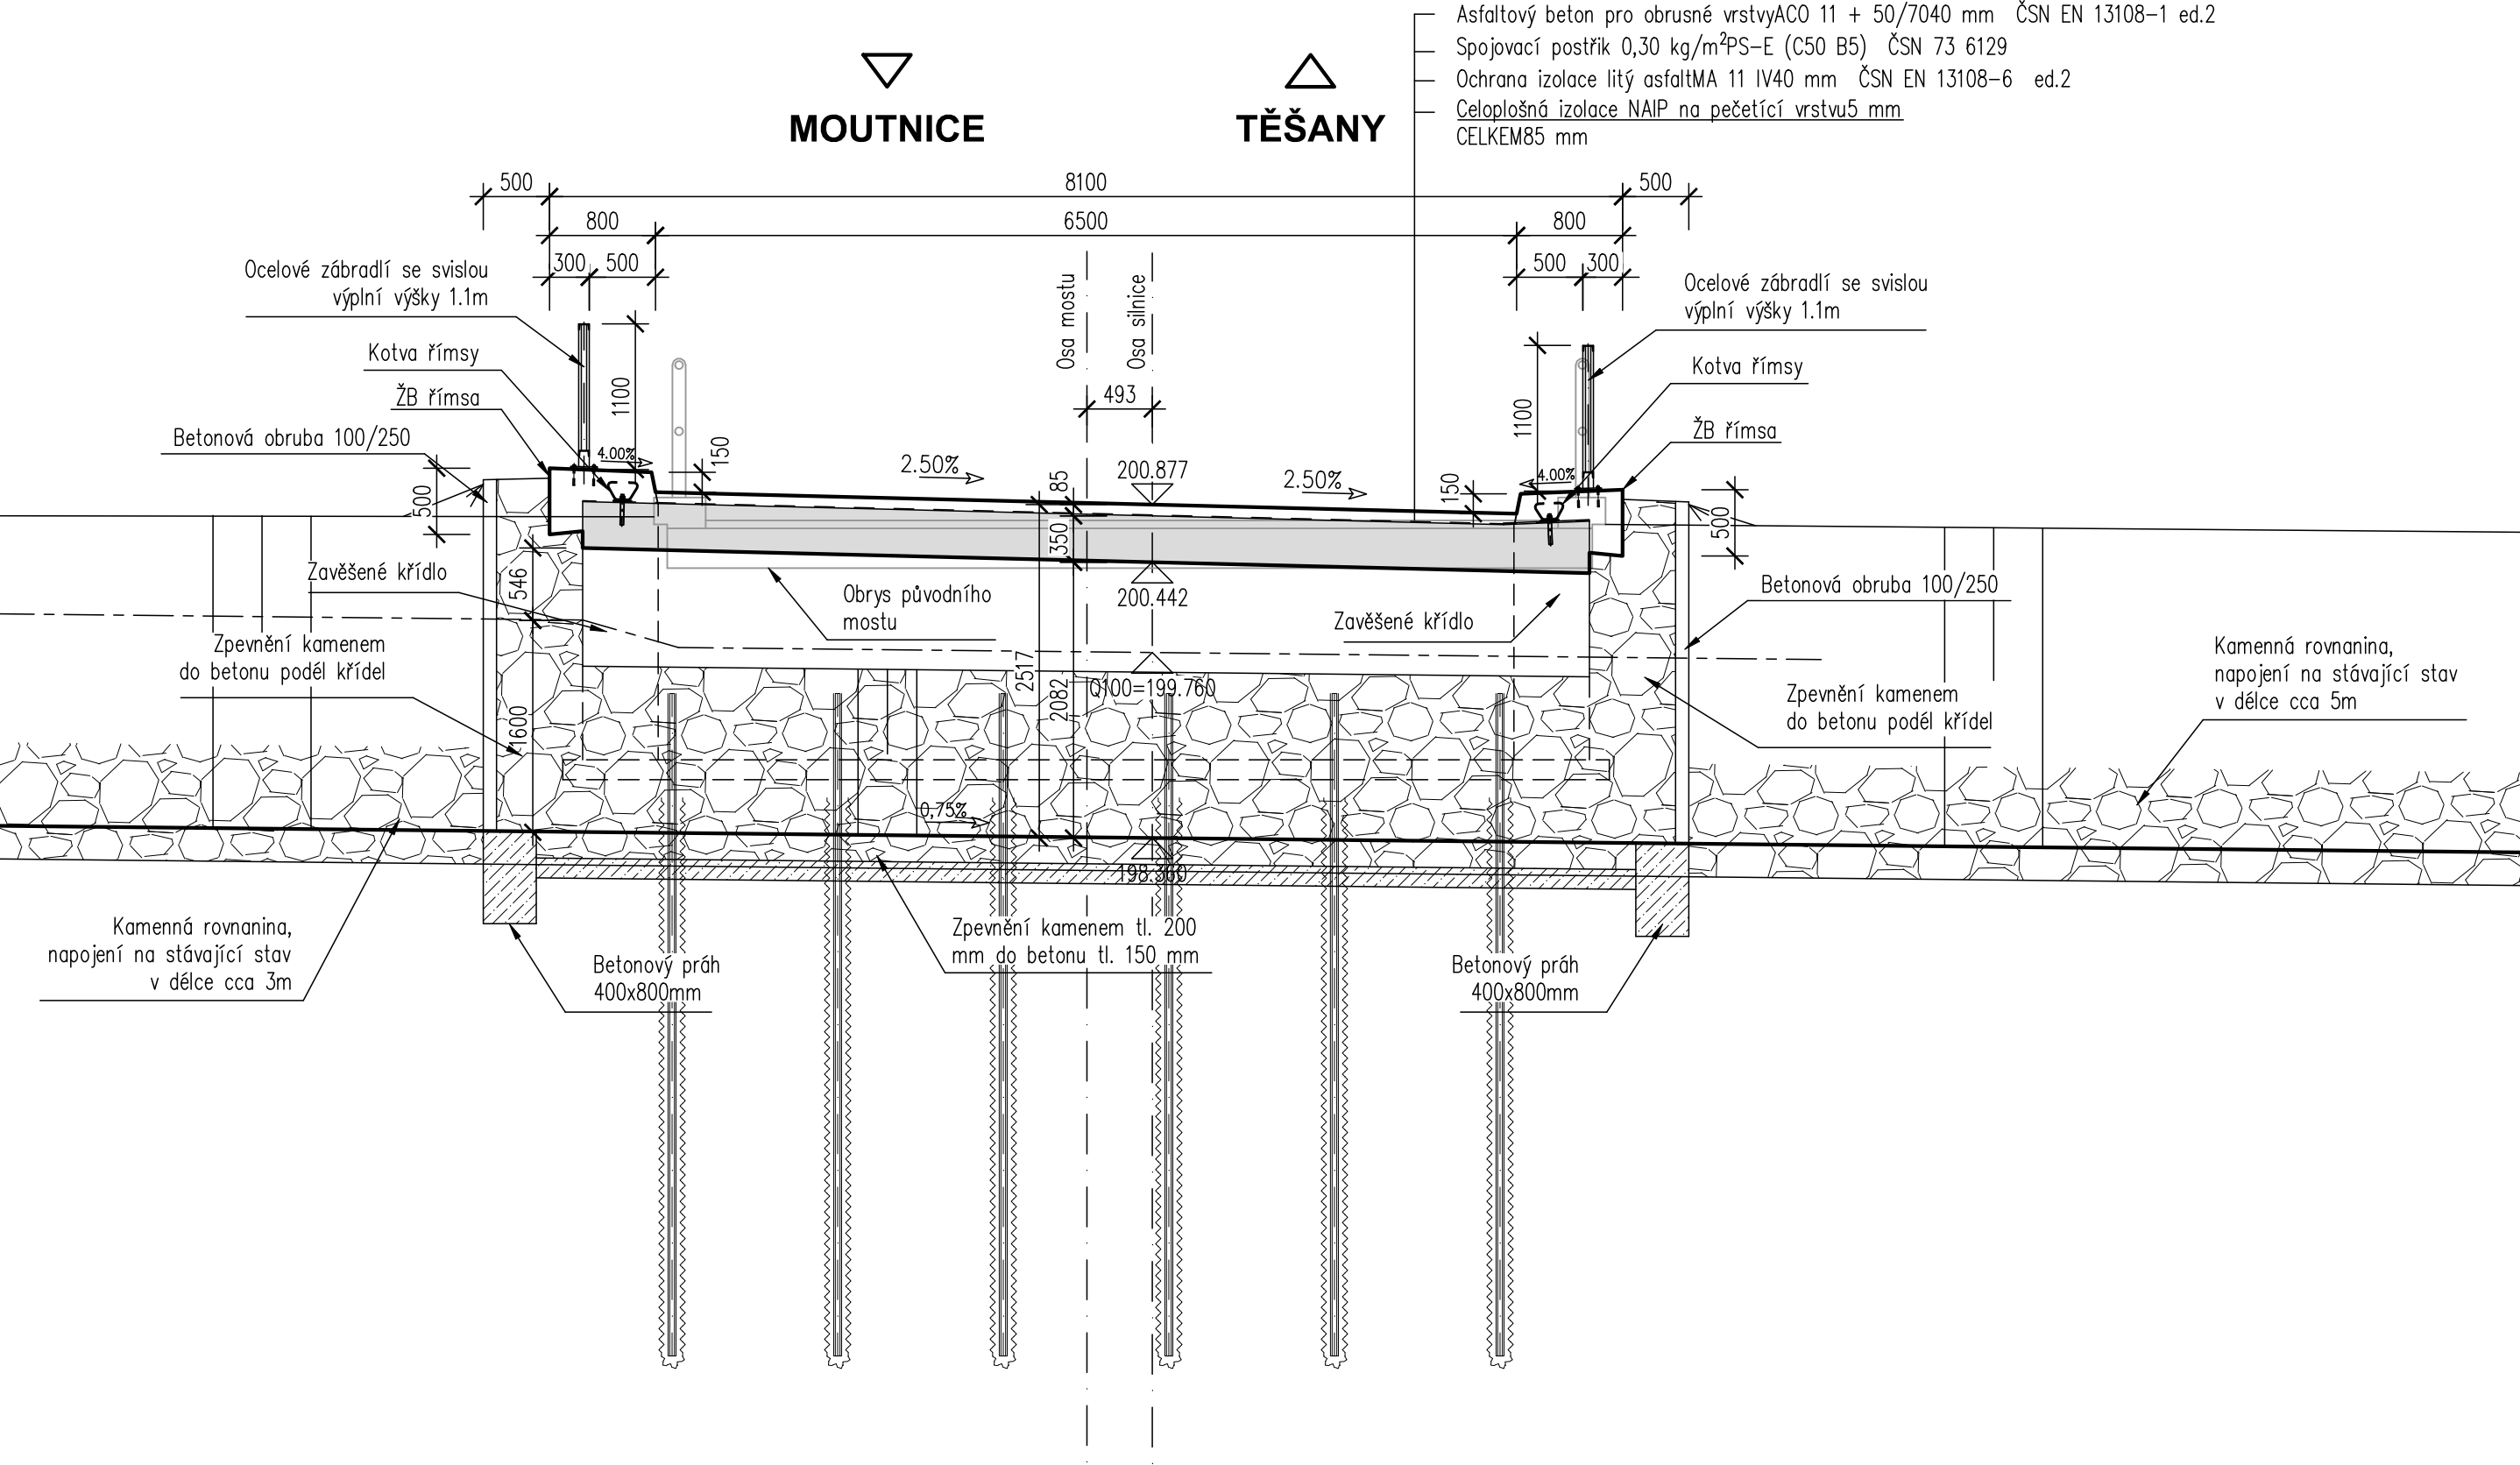


PŘÍČNÝ ŘEZ 1:50



SO 202

SOUŘADNICOVÝ SYSTÉM : JTSK VÝŠKOVÝ SYSTÉM : B.p.v.

REVIZE				
ČÍSLO	DATUM	JMÉNO	POPIS ZMĚNY	PODPIS
01	04/2025	ING. PETR STRNAD	AKTUALIZACE SOUPISU PRACÍ	

GENERÁLNÍ PROJEKTANT			ČÍSLO PARÉ		AUTORIZAČNÍ RAZÍTKO		
<div><div>EUROtrace</div><div>s.r.o.</div></div> <div><div>EUROTRACE s.r.o.</div><div>Božetěchova 133</div><div>612 00 BRNO</div></div> <div><div>tel.: +420 603 512 546</div><div>fax: +420 530 318 283</div><div>e-mail: info@eurotrace.cz</div></div>							
VED. PROJEKTANT:	ING. MILAN SEDLÁK		KRESLIL:	ING. DAVID MLČÁK		PROJEKTANT ČÁSTI PD	
ZODP.PROJEKTANT:	ING. DAVID MLČÁK		KONTOLOVAL:	ING. MILAN SEDLÁK		<div>MIDAKON</div> <div>Na Návsi 18/4, Brno, 620 00</div> <div>IČO: 089 27 677, DIČ: CZ089 27 677</div> <div>email:midakon@midakon.cz</div>	
VYPRACOVAL:	ING. DAVID MLČÁK						
MÍSTO STAVBY:	TĚŠANY					FORMÁT:	3A4
KRAJ:	JIHOMORAVSKÝ					DATUM:	05/2023
INVESTOR:	OBEC TĚŠANY, TĚŠANY 141, 664 54 TĚŠANY					STUPEŇ:	PDPS + SP
Název stavby: POLNÍ CESTA C31 NA p.č. 5422,5496 V K.Ú. TĚŠANY						ČÍSLO ZAKÁZKY:	
						MĚŘÍTKO:	1:50
NÁZEV VÝKRESU: PŘÍČNÝ ŘEZ						Číslo výkresu:	05