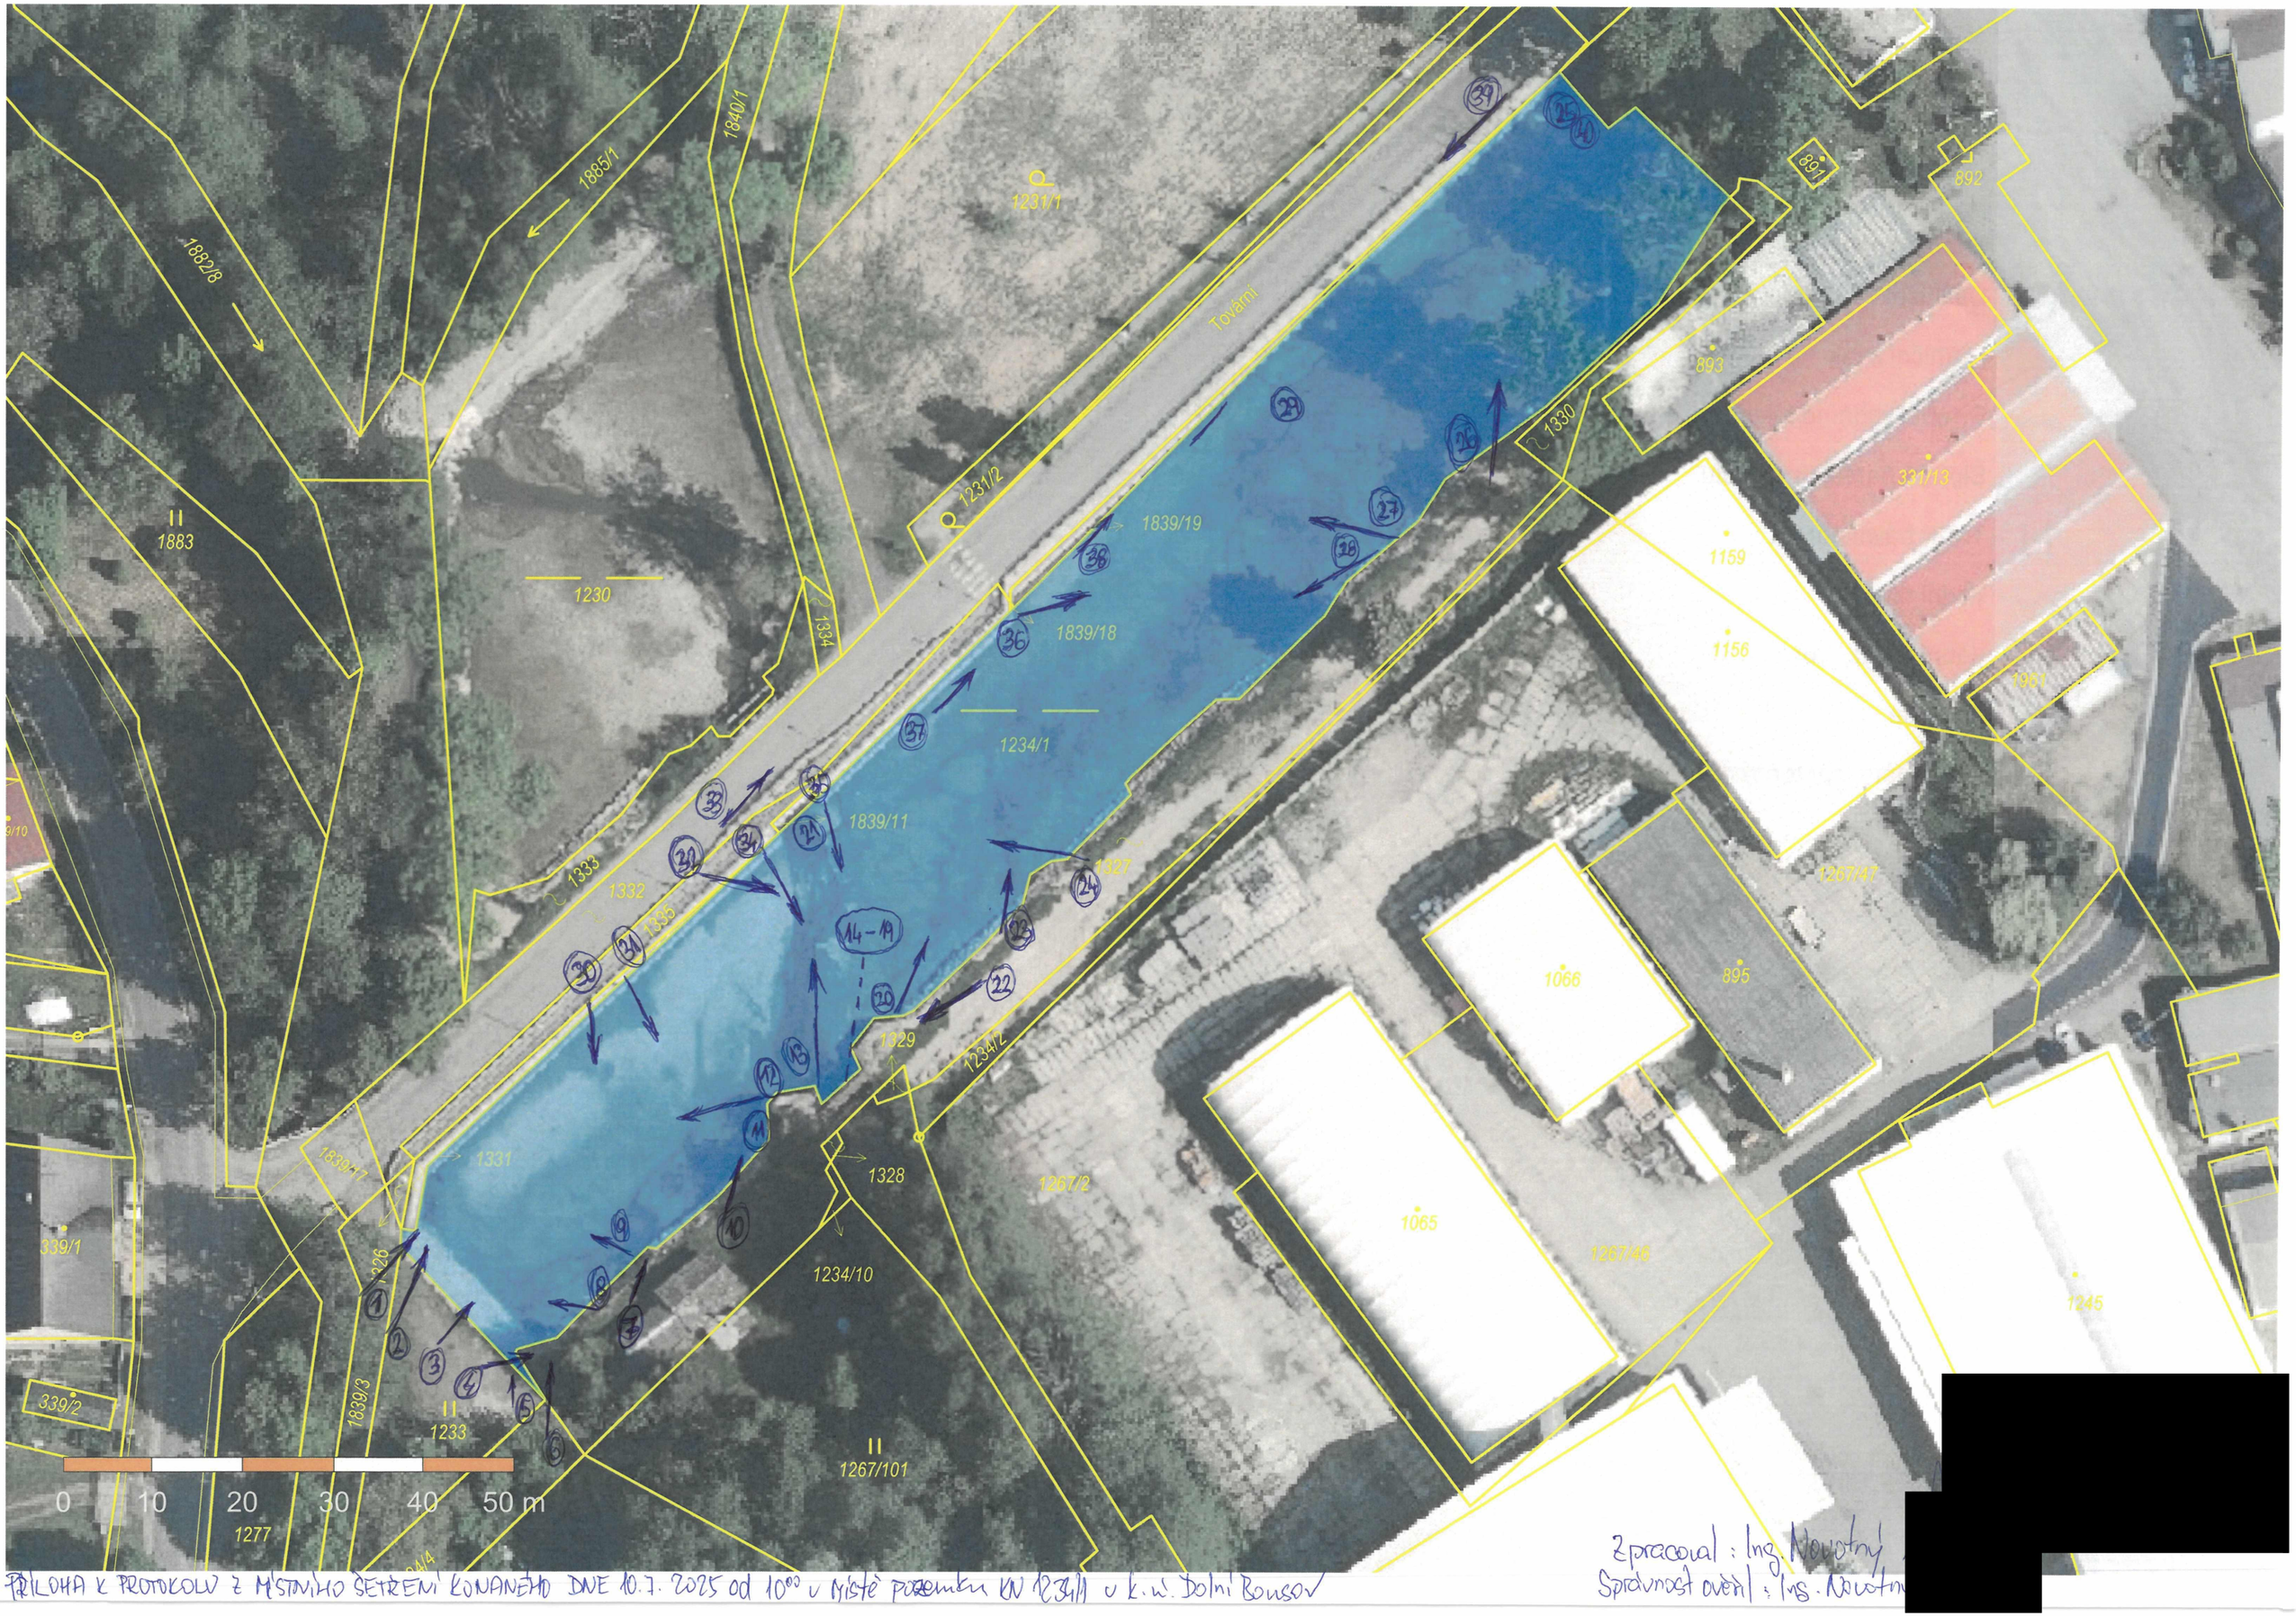

PŘÍLOHA K PROTOKOLU Z MÍSTNÍHO ŠETŘENÍ KONANÉHO DNE 10.7.2025 od 10⁰⁰ v místě pozemku KN 1234/1 v k.ú. Dolní Bousov

Zpracoval: Ing. Novotný

Správnost ověřil: Ing. Novotný

[redacted]