


# Výkres pro zadávací dokumentaci pozemkových úprav v k. ú. Buškovice a části k. ú. Hlubany

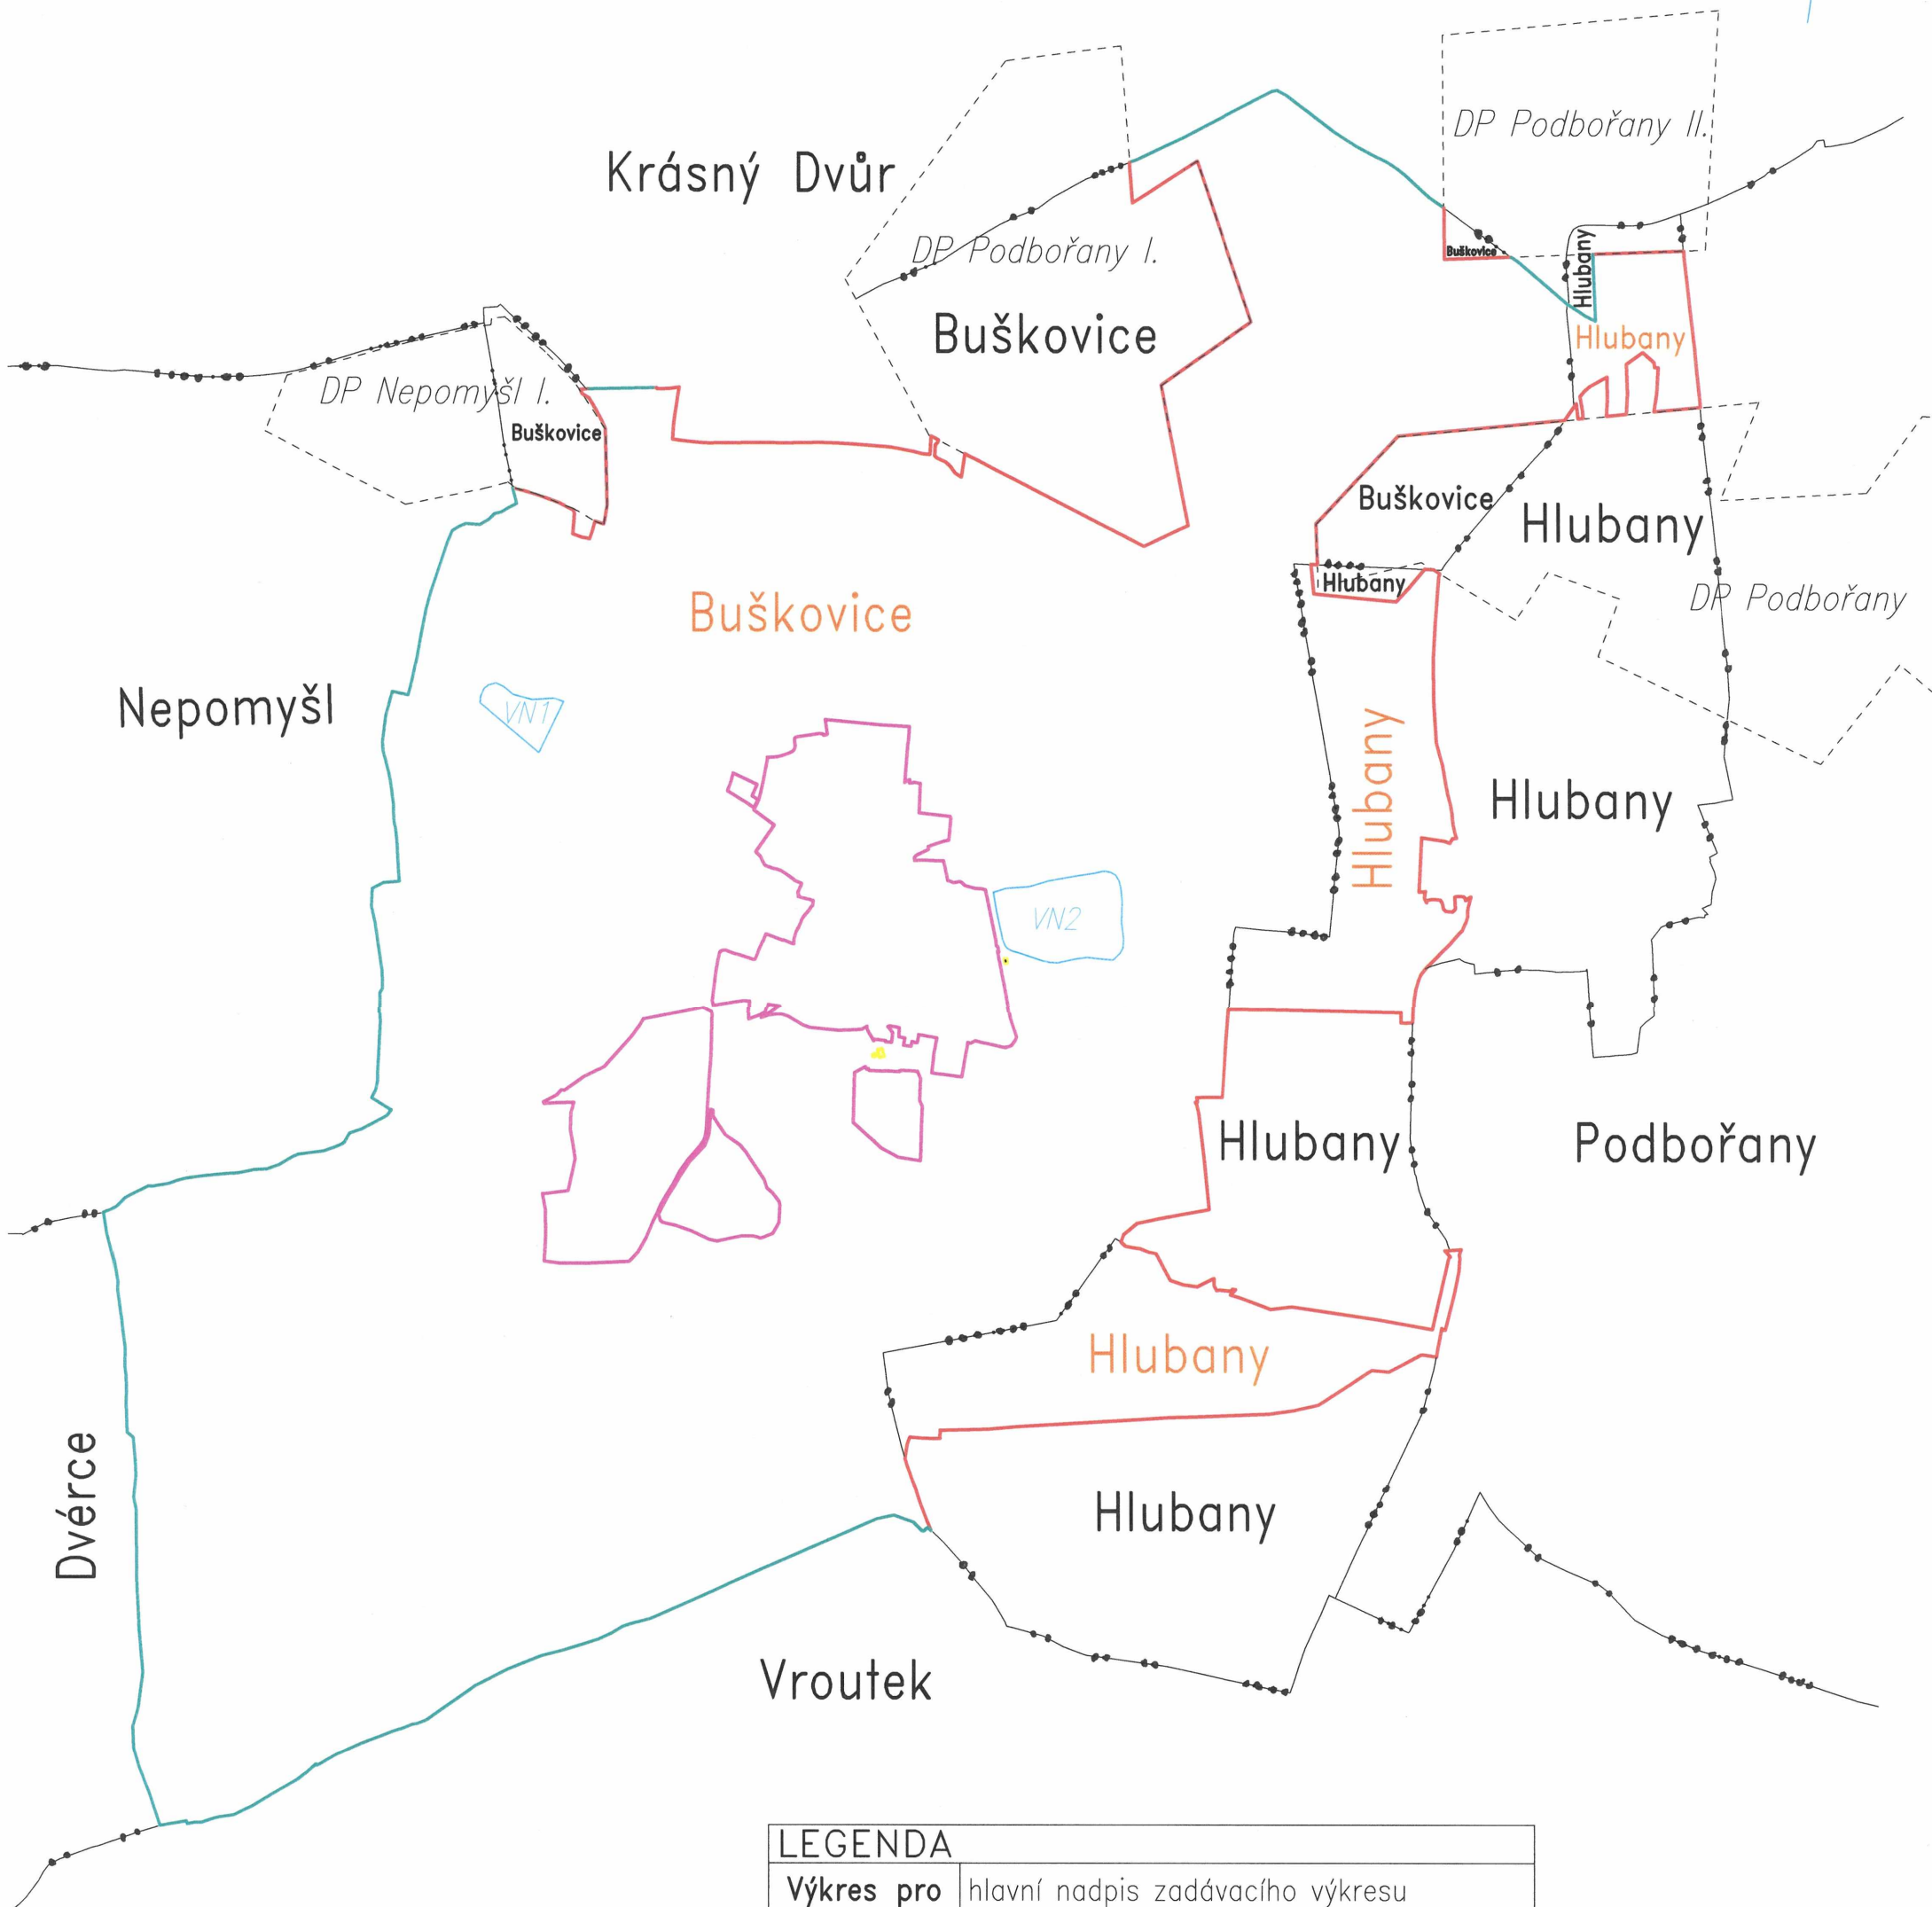

LEGENDA	
Výkres pro	hlavní nadpis zadávacího výkresu
Nepomyšl	název sousedního katastrálního území
Buškovice	název řešeného katastrálního území
VN 1	retenční nádrž
	vnitřní obvod pozemkových úprav šetřený
	hranice dobývacího prostoru
	vnější obvod pozemkových úprav převzatý
	vnější obvod pozemkových úprav šetřený
	normální hranice katastrálního území