


Kú Rájov – [REDACTED] – vytyčení – KN st. 90, 682

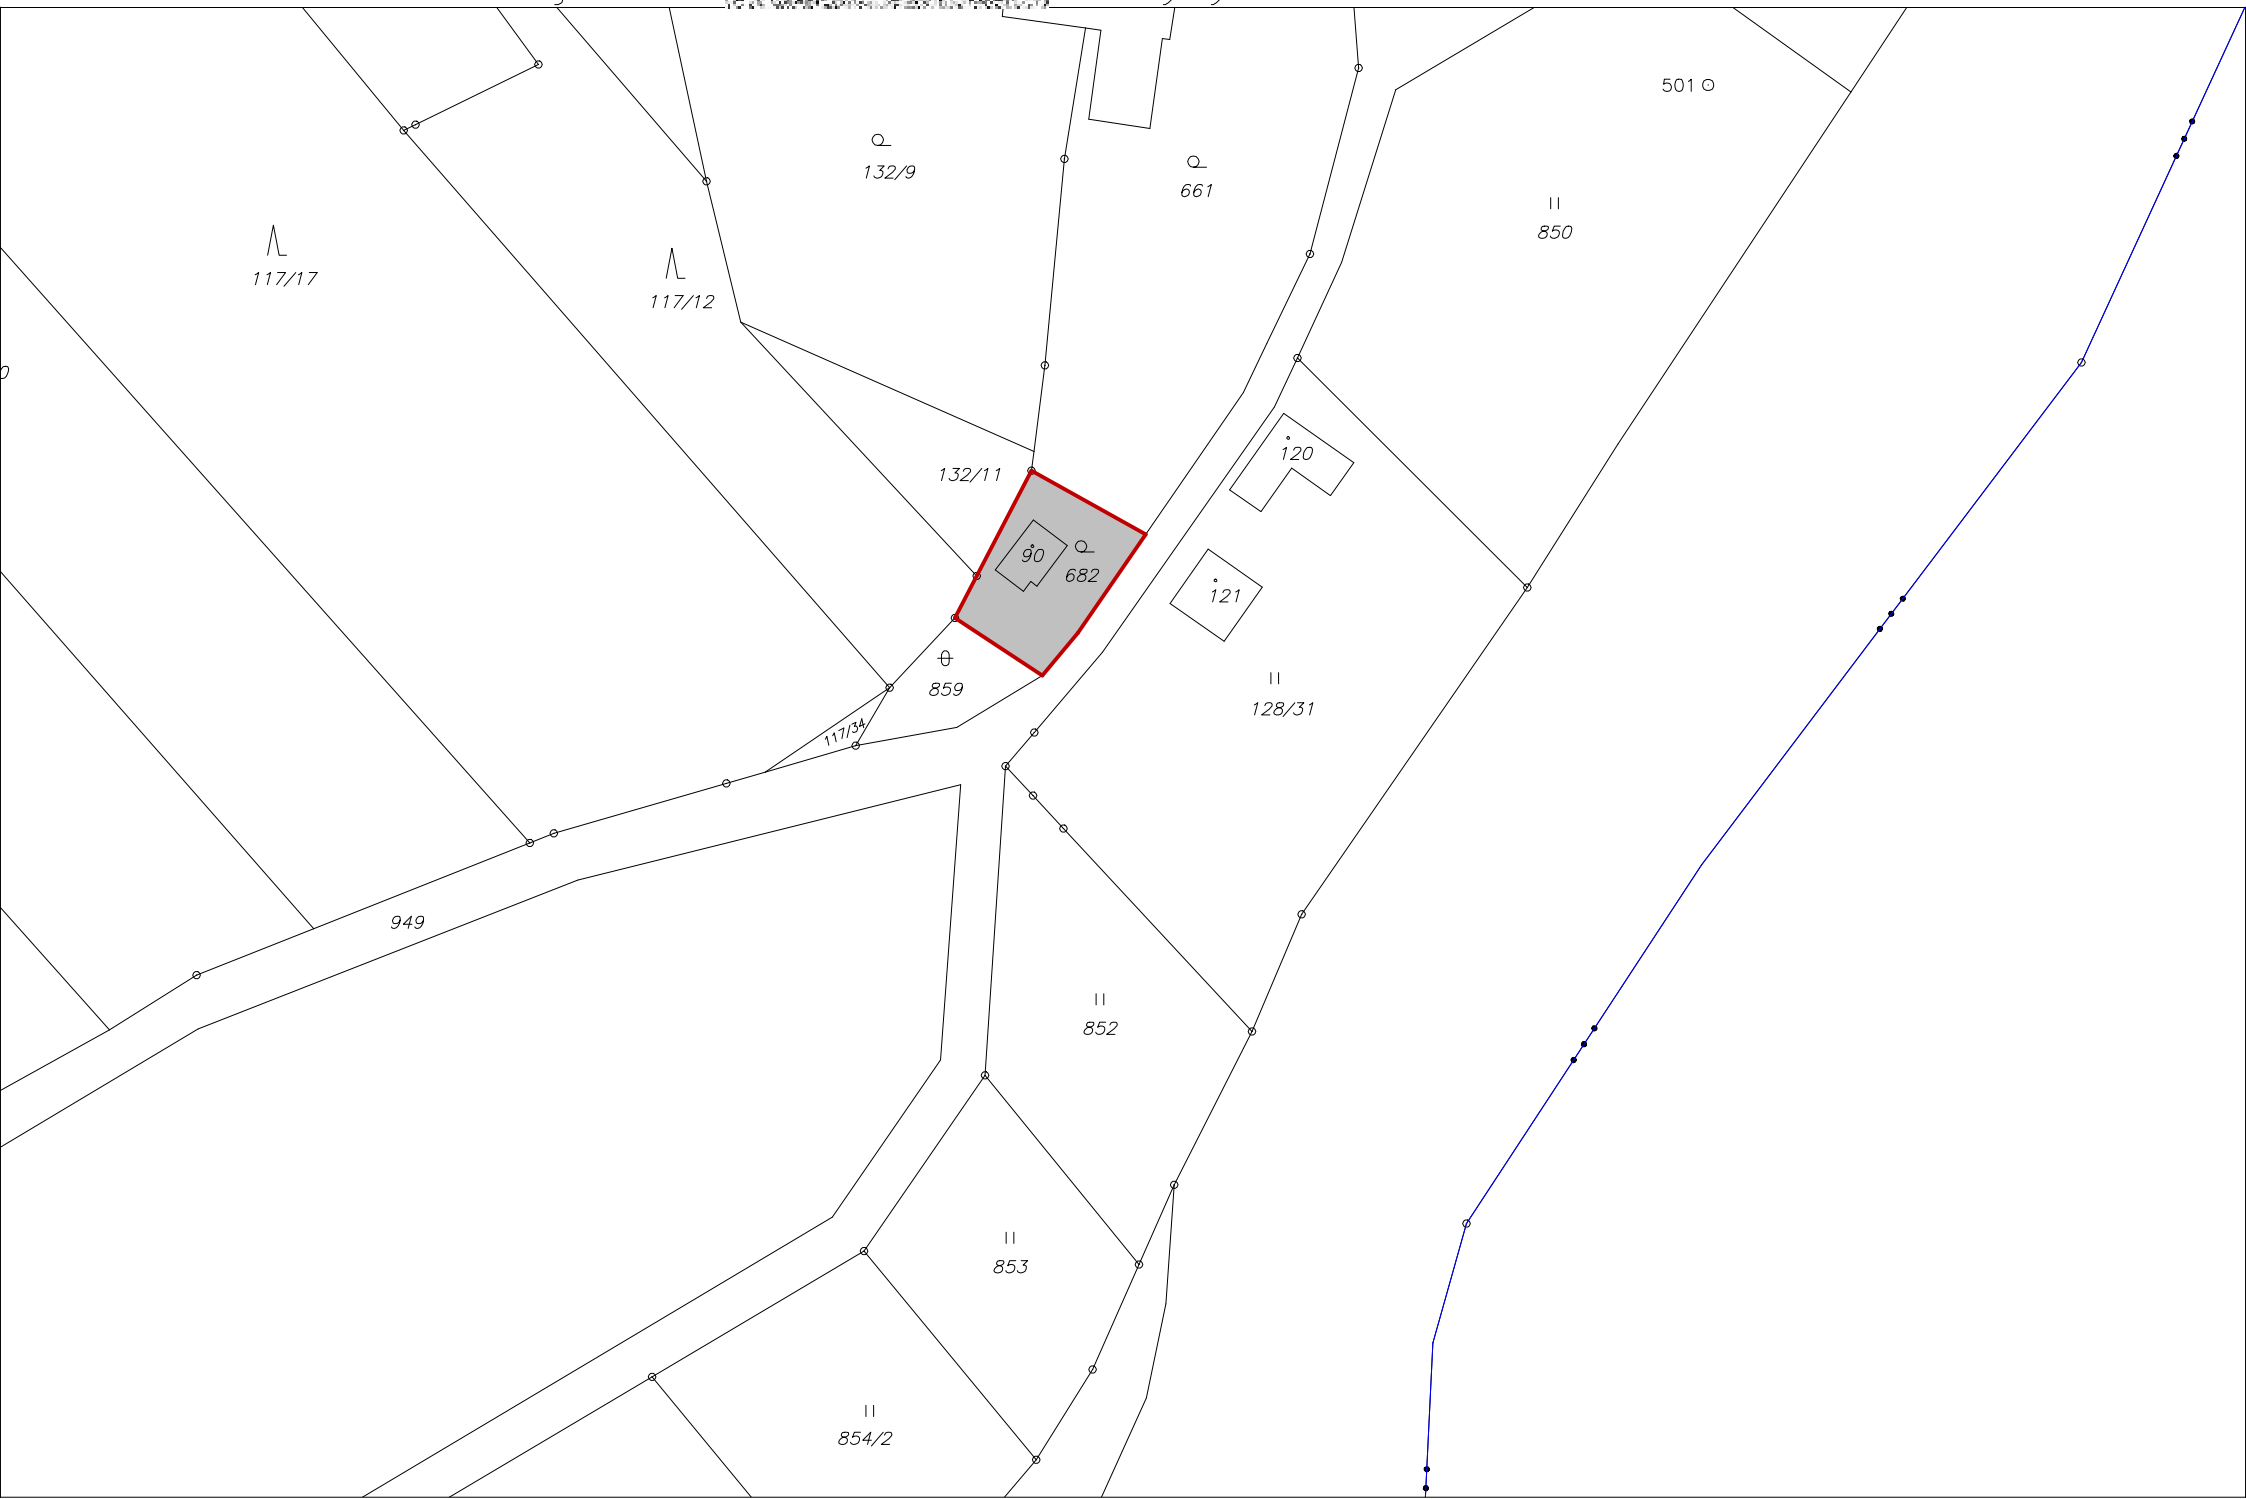

1:1000