




VZOROVÝ PŘÍČNÝ ŘEZ POLNÍ CESTOU

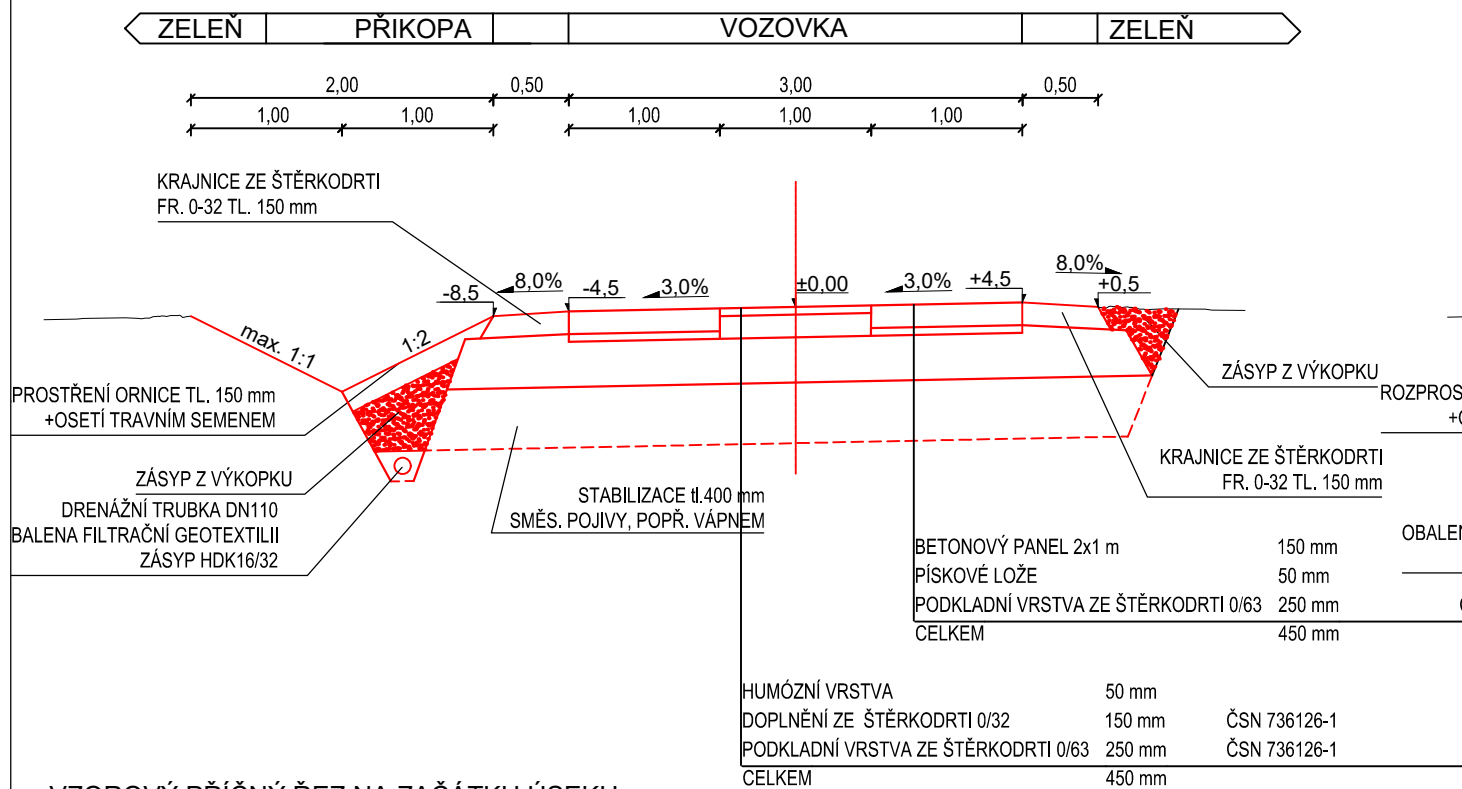

VZOROVÝ PŘÍČNÝ ŘEZ NA ZAČÁTKU ÚSEKU

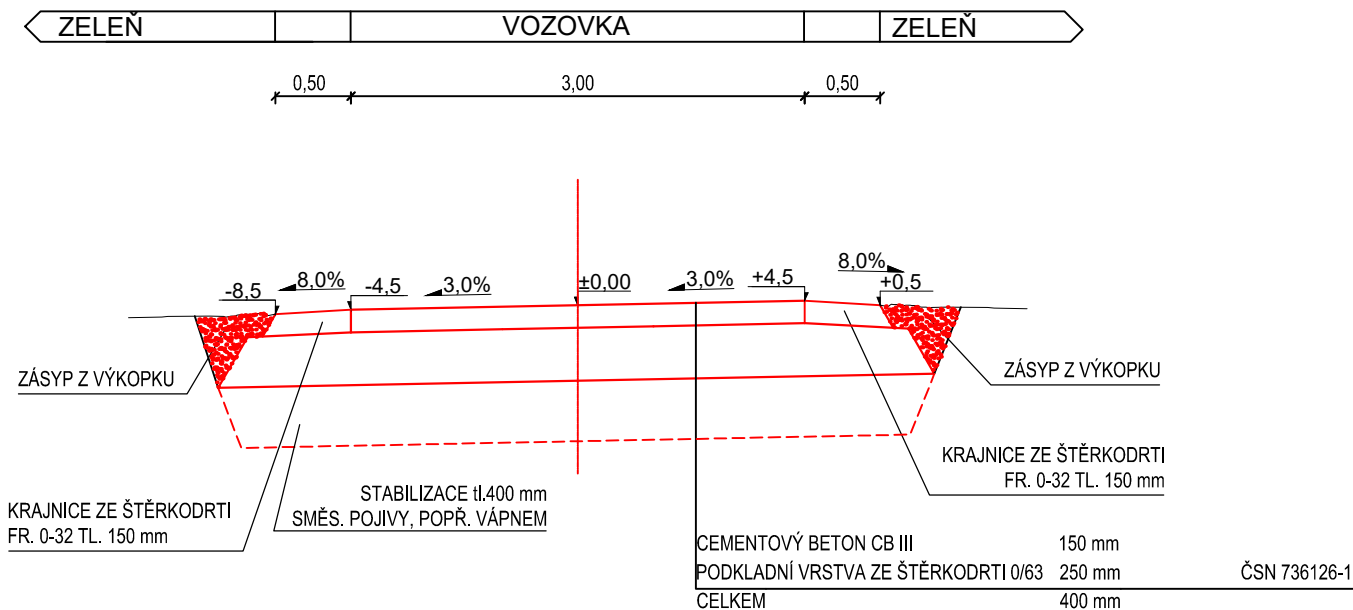


POHLED NA VÝTOK PROPUSTKU P26 DN400

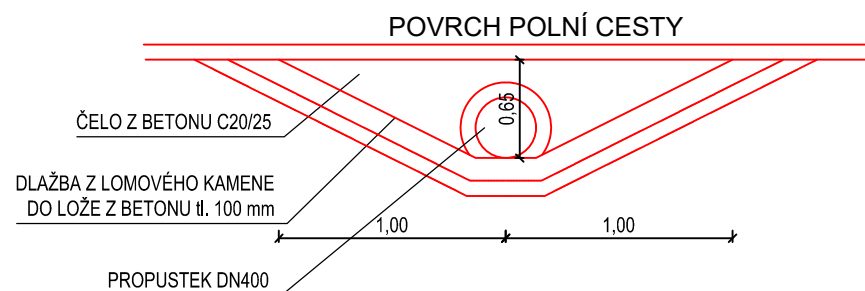


JE NUTNÉ, ABY ZEMNÍ PLÁŇ SPLŇOVALA ÚNOSNOST min. $E_{\text{def},2}=30 \text{ MPa}$, $E_{\text{def},2}/E_{\text{def}1}<2$
MÍRA ZHUTNĚNÍ ZEMNÍ PLÁŇE - 100% PS DLE ČSN 72 1006
CBR >15% DLE ČSN 72 1006

VZOROVÝ PŘÍČNÝ V MÍSTĚ VÝHYBNÝ

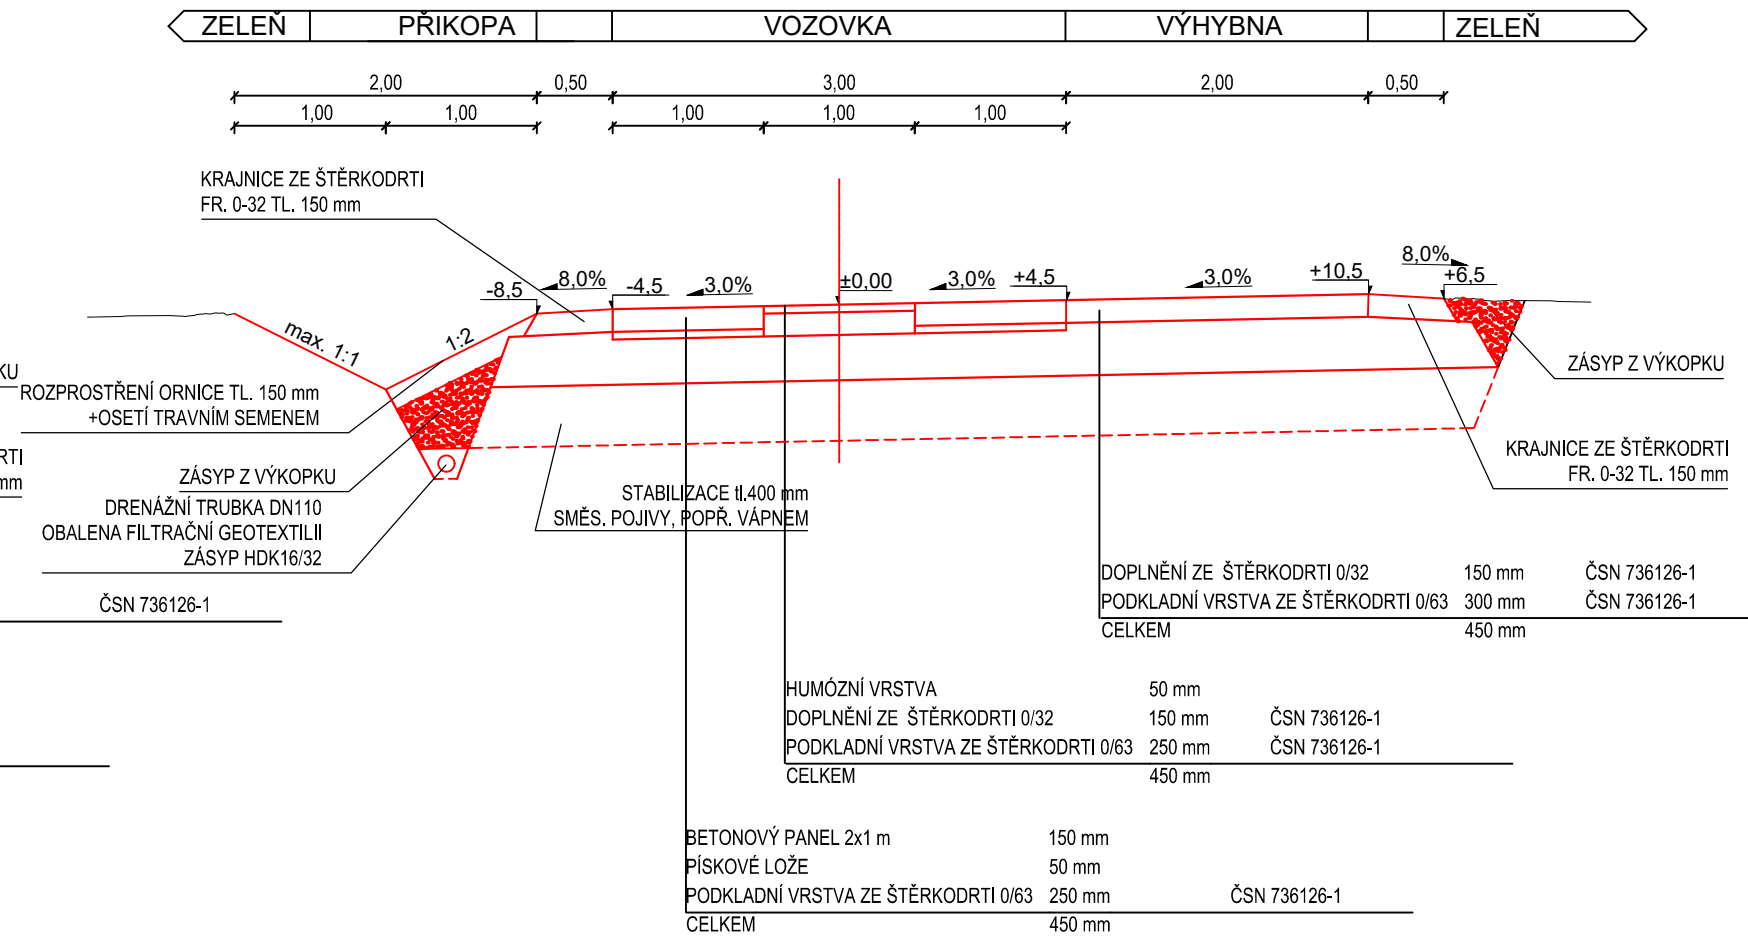

VZOROVÝ PŘÍČNÝ ŘEZ PROPUSTKEM P26 DN400

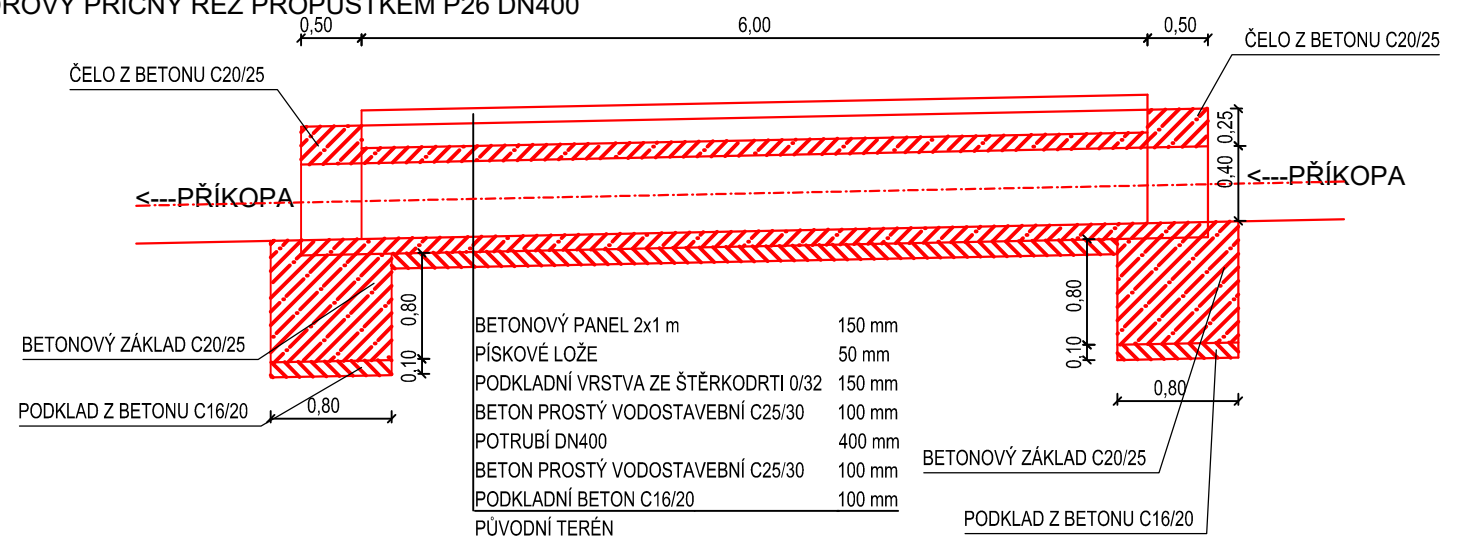

VYPRACOVAL A KRESLIL :		ZODP. PROJEKTANT :				
Ing. Peter Štefančík		Ing. Peter Štefančík				
STAVEBNÍ ÚŘAD :		MÍSTO STAVBY :				
INVESTOR :		k.ú. Malá Vrbka				
		Veselí nad Moravou				
		Obec Malá Vrbka, č.p. 56, 696 73 Malá Vrbka				
AKCE : MALÁ VRBKA - polní cesta HC-2R				STUPEŇ :		DPS
				DATUM :		08/2025
				FORMÁT :		2x A4
				MĚŘÍTKO :		1:50
PŘÍLOHA : VZOROVÝ PŘÍČNÝ ŘEZ				PŘÍLOHA č.		PARÉ č.
				D1.2c		