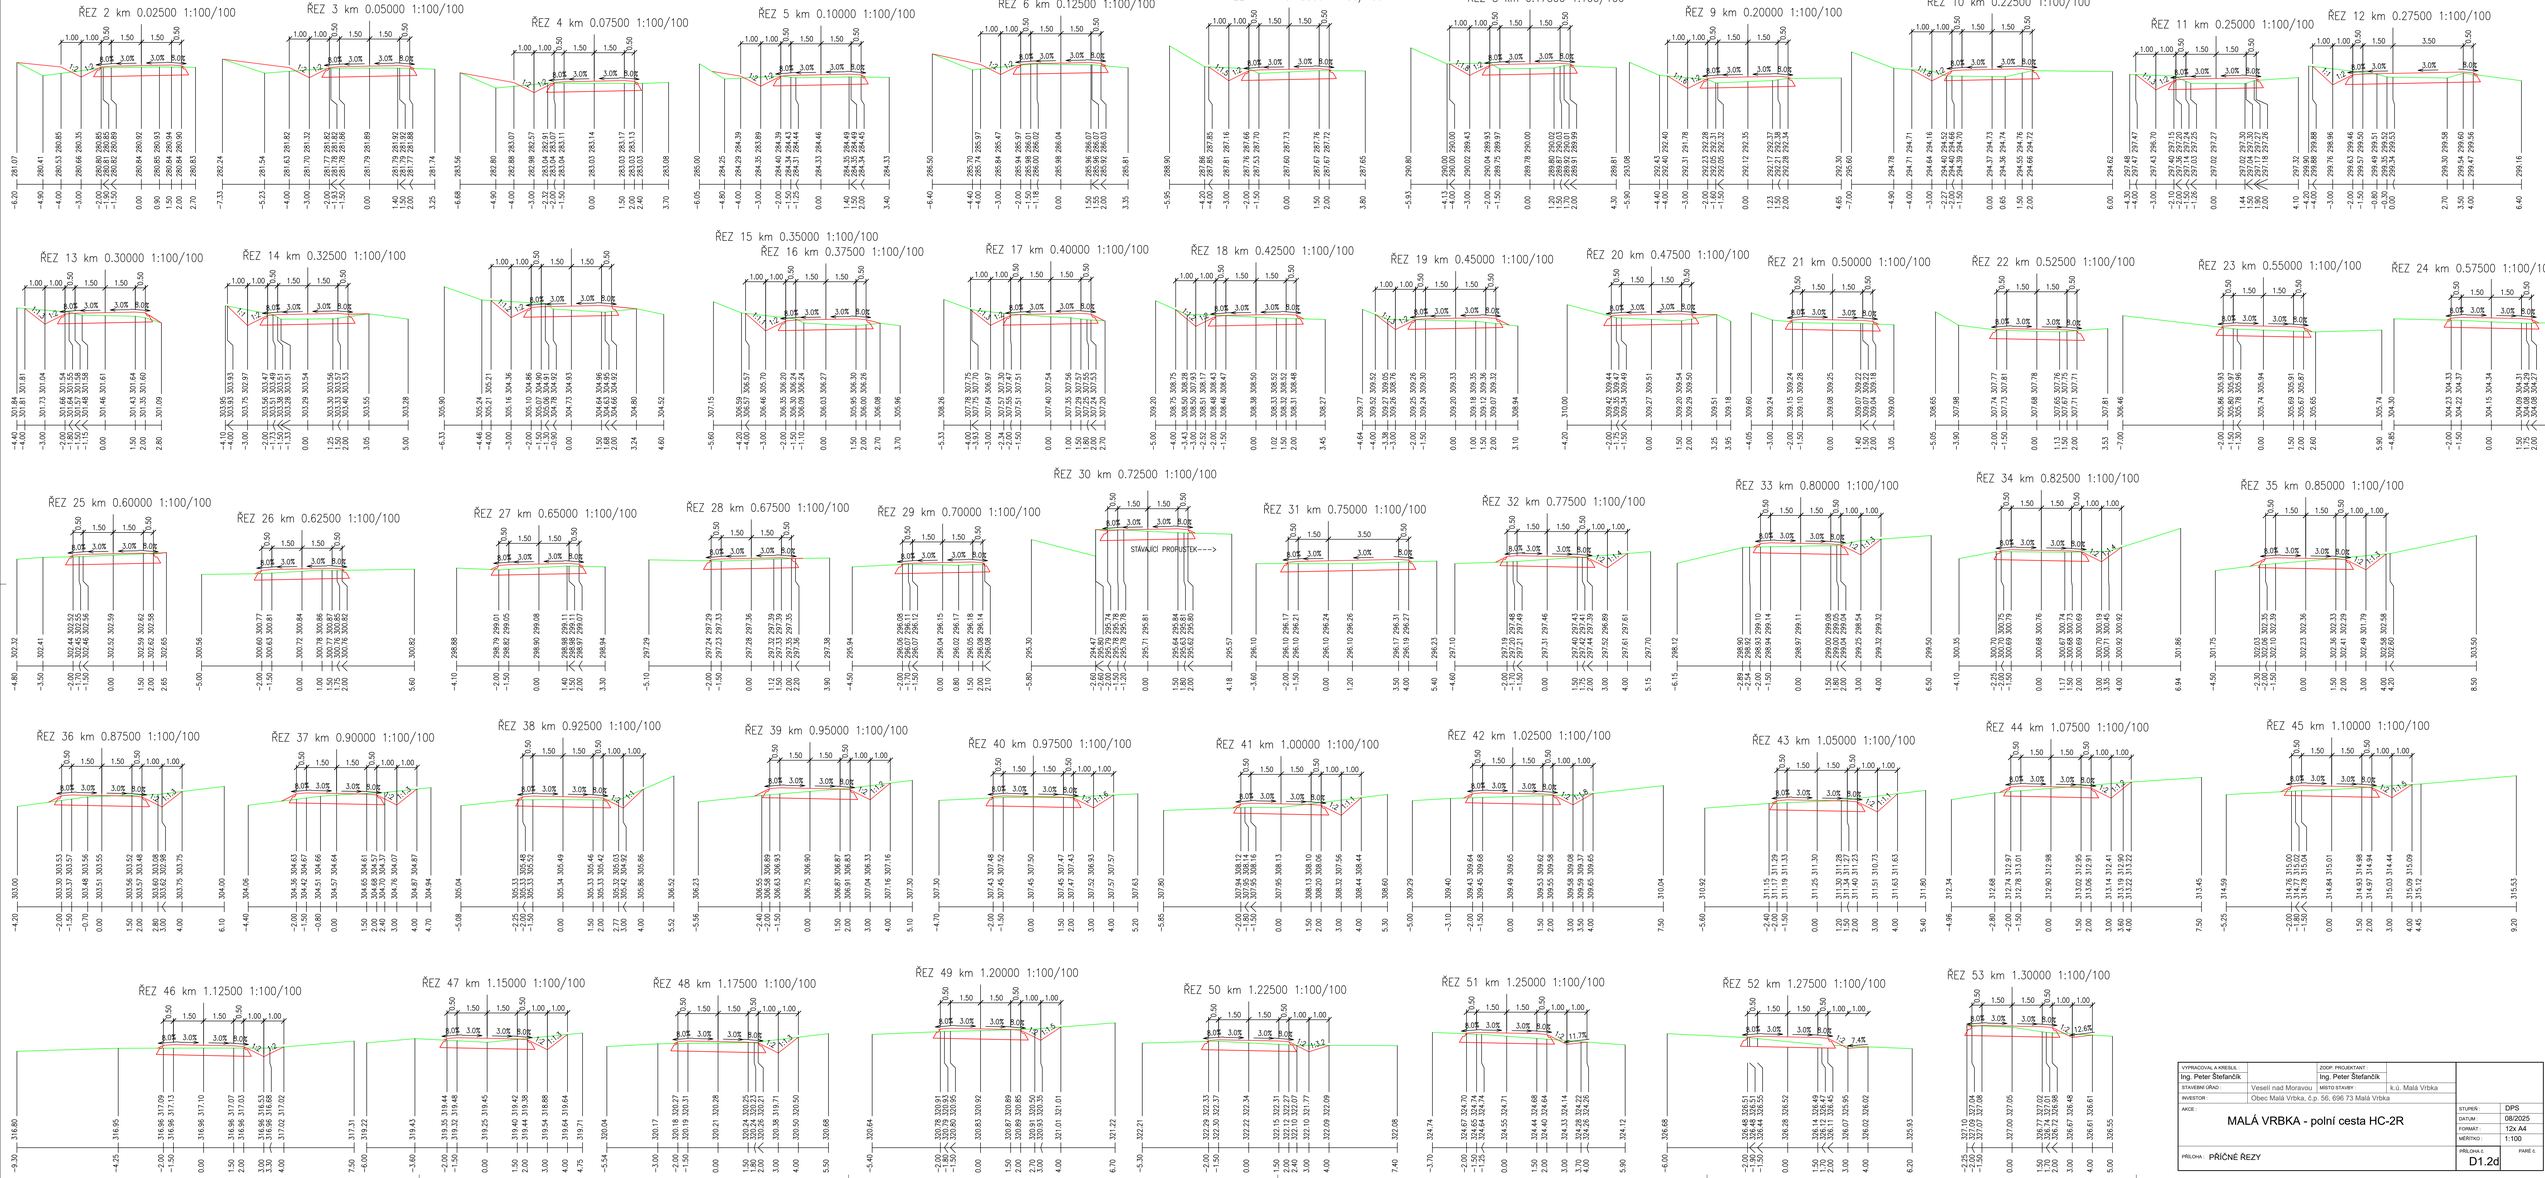

VYPRACOVAL A KRESLIL :		ZODP. PROJEKTANT :	
Ing. Peter Štefančík		Ing. Peter Štefančík	
STAVEBNÍ ÚŘAD :	Veselí nad Moravou	MÍSTO STAVBY :	k.ú. Malá Vrbka
INVESTOR :	Obec Malá Vrbka, č.p. 56, 696 73 Malá Vrbka		
AKCE :	MALÁ VRBKA - polní cesta HC-2R		
PŘÍLOHA :	PŘÍČNÉ ŘEZY	STUPEŇ :	DPS
		DATUM :	08/2025
		FORMÁT :	12x A4
		MĚŘÍTKO :	1:100
		PŘÍLOHA č.	D1.2d
		PARE č.	