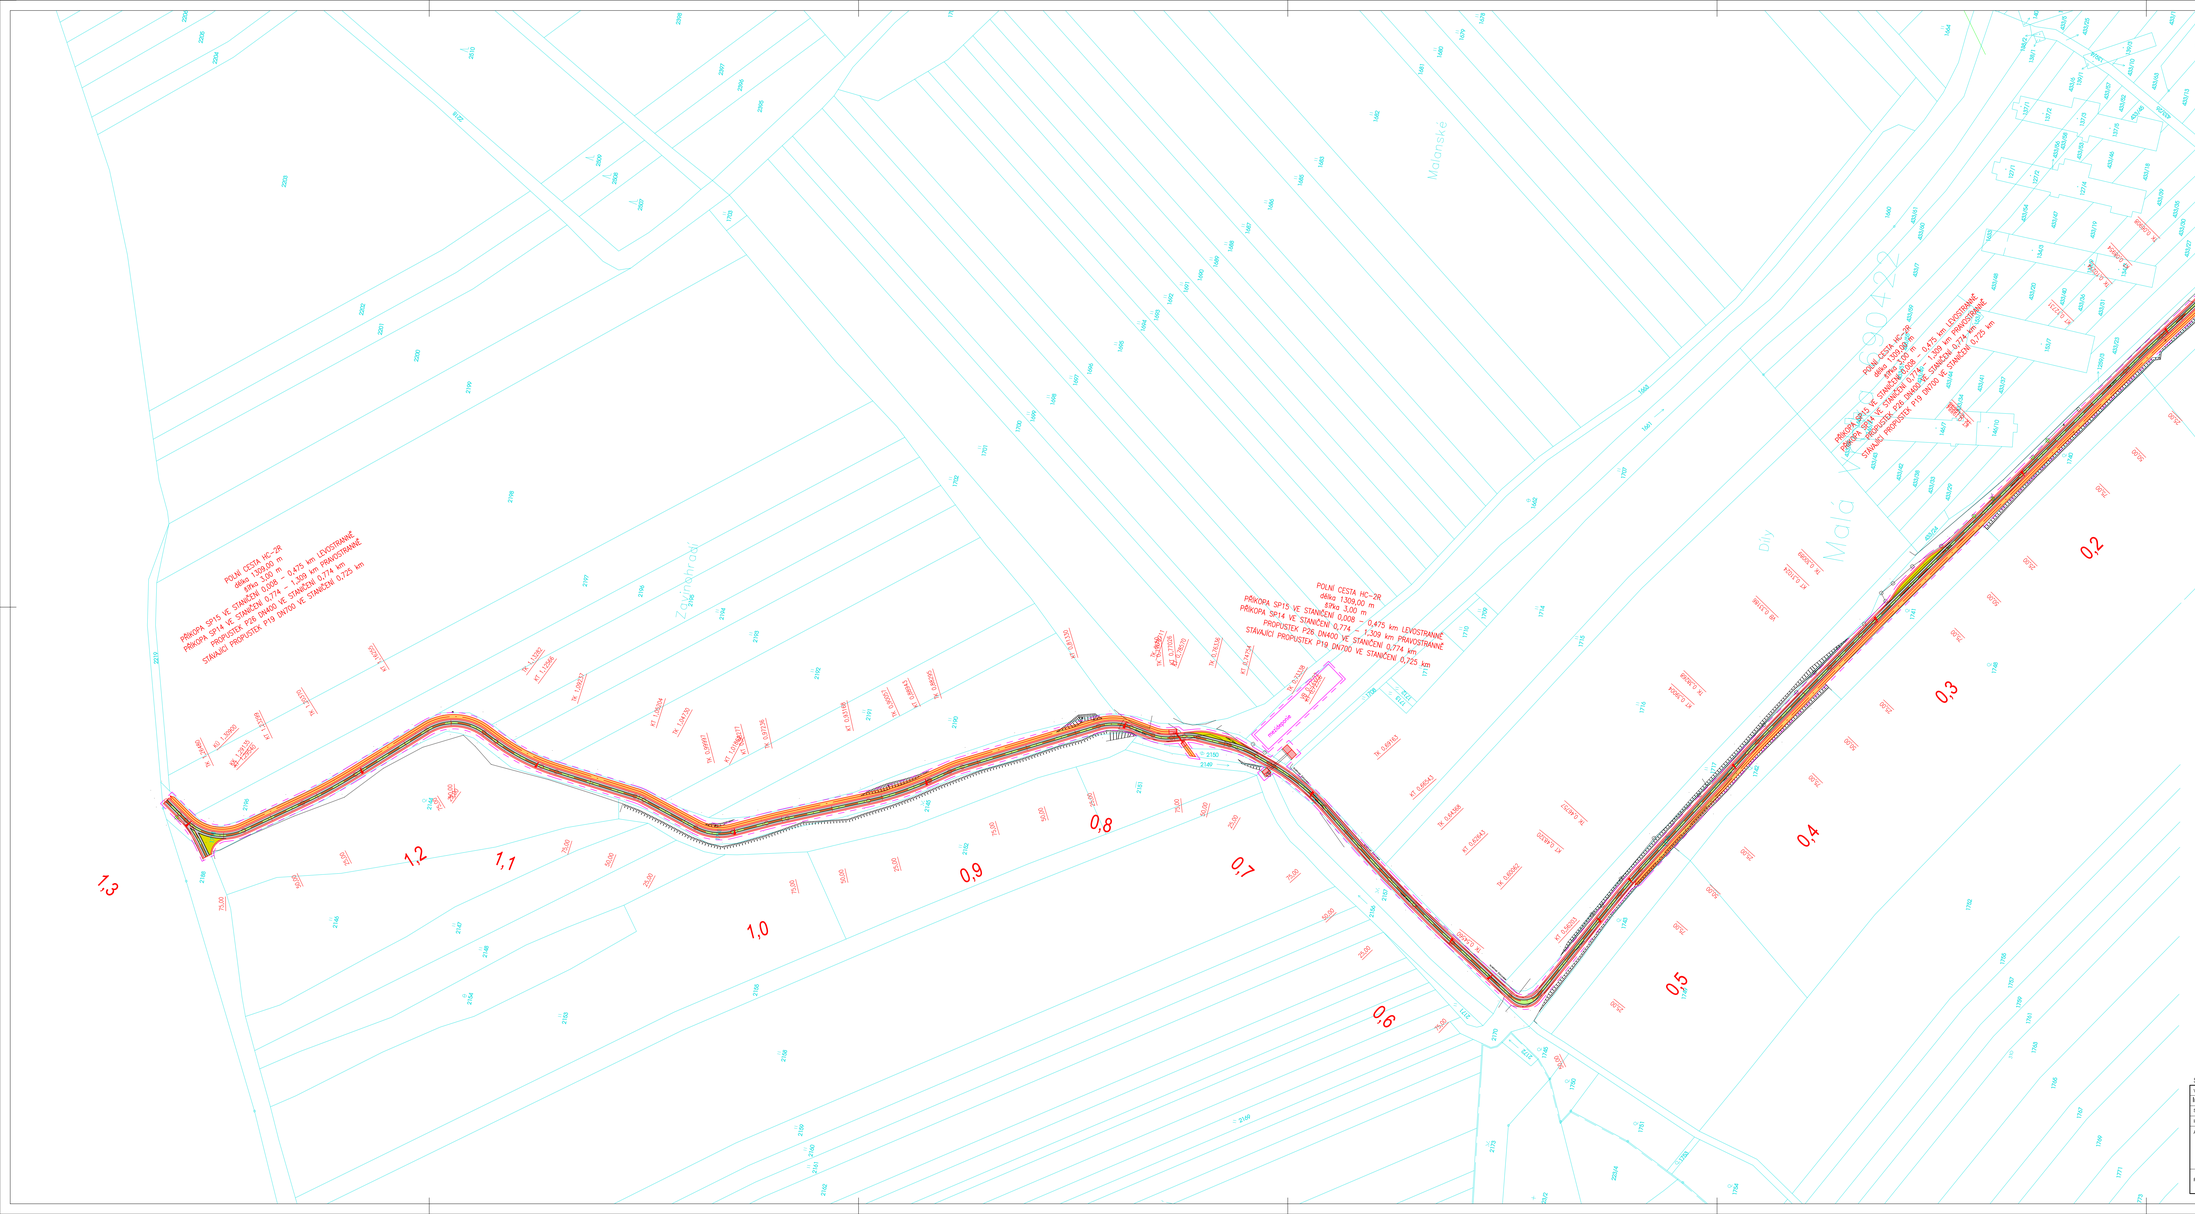


## LEGENDA POVRCHŮ

- POLNÍ CESTA CEMENTOVÝ BETON CBIII
- POLNÍ CESTA Z BETONOVÝCH PANELŮ
- VÝHYBNA (ROZŠÍŘENÍ ZE ŠTĚRKODRTI)
- PROPUSTEK - DLAŽBA Z LOMOVÉHO KAMENE
- PŘÍKOPA SP14 A SP15
- ZELEŇ

## LEGENDA SÍTÍ

- VEDENÍ NN PODZEMNÍ
- VEDENÍ NN NADZEMNÍ
- VEDENÍ VN NADZEMNÍ
- VODOVOD
- KANALIZACE
- PLYNOVOD STL

ZAKRESLENÍ INŽENÝRSKÝCH SÍTÍ JE POUZE ORIENTAČNÍ A NESLOUŽÍ JAKO JEJICH VYTYČOVACÍ VÝKRES, PŘED ZAHÁJENÍM STAVEBNÍCH PRACÍ MUSÍ INVESTOR ZAJISTIT JEJICH VYTYČENÍ A OZNAČENÍ SE SPRÁVCI SÍTÍ

POZNÁMKY:

- STAVBA DLE VYHLÁŠKY č. 460/2021 Sb. PATŘÍ DO KATEGORIE 0 A TUDÍŽ NEVZNIKÁ ŽÁDNÝ POŽÁRNĚ NEBEZPEČNÝ PROSTOR A NÁSTUPNÍ PLOCHA PRO POŽÁRNÍ TECHNIKU
- ZAŘÍZENÍ STAVENIŠTĚ S VJEZDEM URČÍ ZHOTOVITEL STAVBY, POPŘ. BUDE ŘEŠENO V DALŠÍM STUPNI PROJEKTOVÉ DOKUMENTACE
- STAVBOU NEVZNIKNE OCHRANNÉ NEBO BEZPEČNOSTNÍ PÁSMO
- NA STAVBĚ NEJSOU ŽÁDNÉ GEOTECHNICKÉ SONDY
- HRANICE ŘEŠENÉHO ÚZEMÍ JSOU NOVĚ ZPEVNĚNÉ PLOCHY
- TRVALÝ ZÁBOR JSOU NOVĚ ZPEVNĚNÉ PLOCHY A NOVÉ PŘÍKOPY SP14 A SP15
- ZAŘÍZENÍ STAVENIŠTĚ JE UMÍSTĚNO PODÉL MÍSTNÍ KOMUNIKACE NA ZÚ
- MEZIDEPONIE BUDE UMÍSTĚNA PODÉL STÁVAJÍCÍ POLNÍ CESTY NA PARCELE 1662 (OBEC MALÁ VRBKA)

## LEGENDA

- ZÁJMOVÉ ÚZEMÍ - DOČASNÝ ZÁBOR
- STÁVAJÍCÍ ZPEVNĚNÉ PLOCHY
- HRANICE PARCEL
- ZAŘÍZENÍ STAVENIŠTĚ

Souřadnicový systém: S-JTSK, Výškový systém: Bpv

| | | | |
|---|---|---|---|
| VYPRACOVAL A KRESLIL : Ing. Peter Štefančík | | ZODP. PROJEKTANT : Ing. Peter Štefančík | |
| STAVEBNÍ ÚŘAD : | Veselí nad Moravou | MÍSTO STAVBY : | k.ú. Malá Vrbka |
| INVESTOR : | Obec Malá Vrbka, č.p. 56, 696 73 Malá Vrbka | | |
| AKCE : MALÁ VRBKA - polní cesta HC-2R | | STUPEŇ : | DPS |
| | | DATUM : | 08/2025 |
| | | FORMÁT : | 12x A4 |
| | | MĚŘÍTKO : | 1:1000 |
| PŘÍLOHA : KOORDINAČNÍ SITUAČNÍ VÝKRES | | PŘÍLOHA č. C3. | PARÉ č. |