



VZOROVÝ PŘÍČNÝ ŘEZ ASFALTOVOU POLNÍ CESTOU C1
KATEGORIE JEDNOPRUHOVÁ P 4,0/20 S PRAVOSTRANNÝM PŘÍKOPEM A PODÉLNOU DRENÁŽÍ
DRÉN VPRAVO

km 0.000 00 - 0.365 00

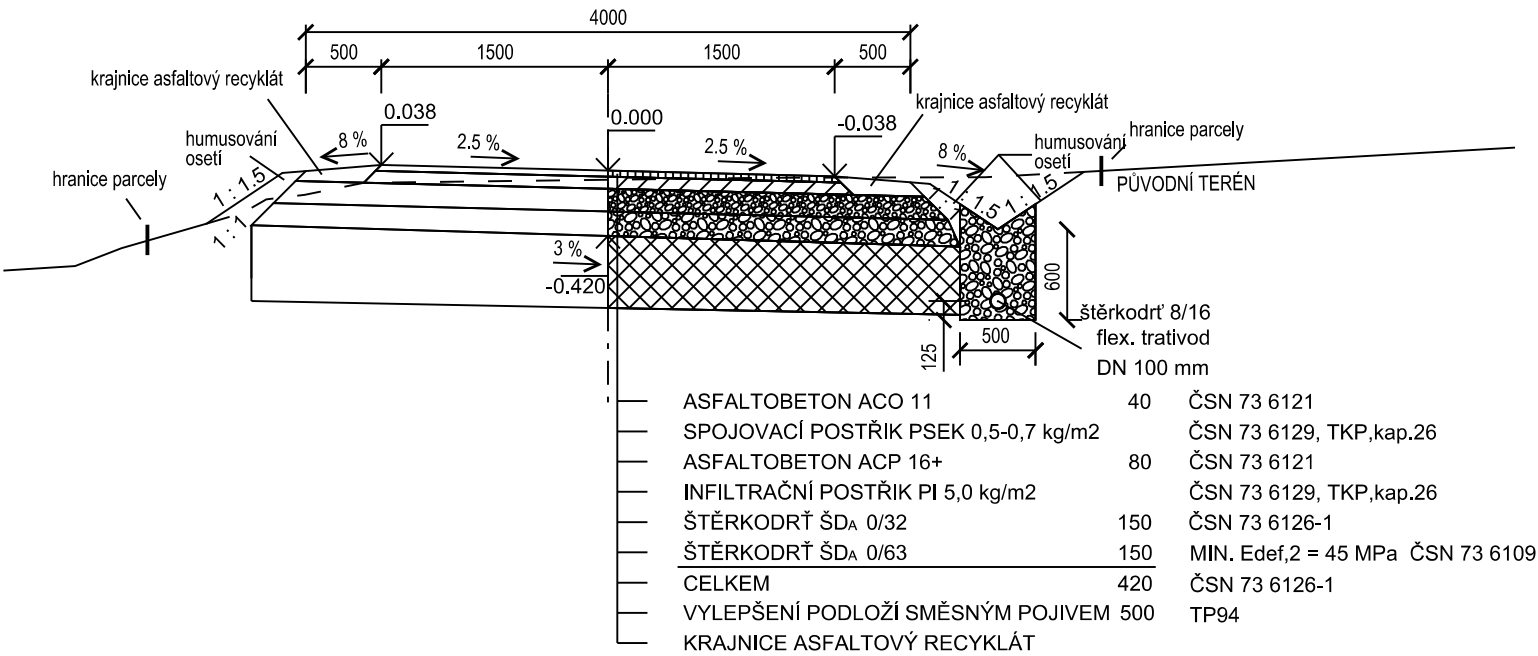


VZOROVÝ PŘÍČNÝ ŘEZ ASFALTOVOU POLNÍ CESTOU C1

KATEGORIE JEDNOPRUHOVÁ P 4,0/20 BEZ PODÉLNÉ DRENÁŽE
km 0.365 00 - 0.380 37

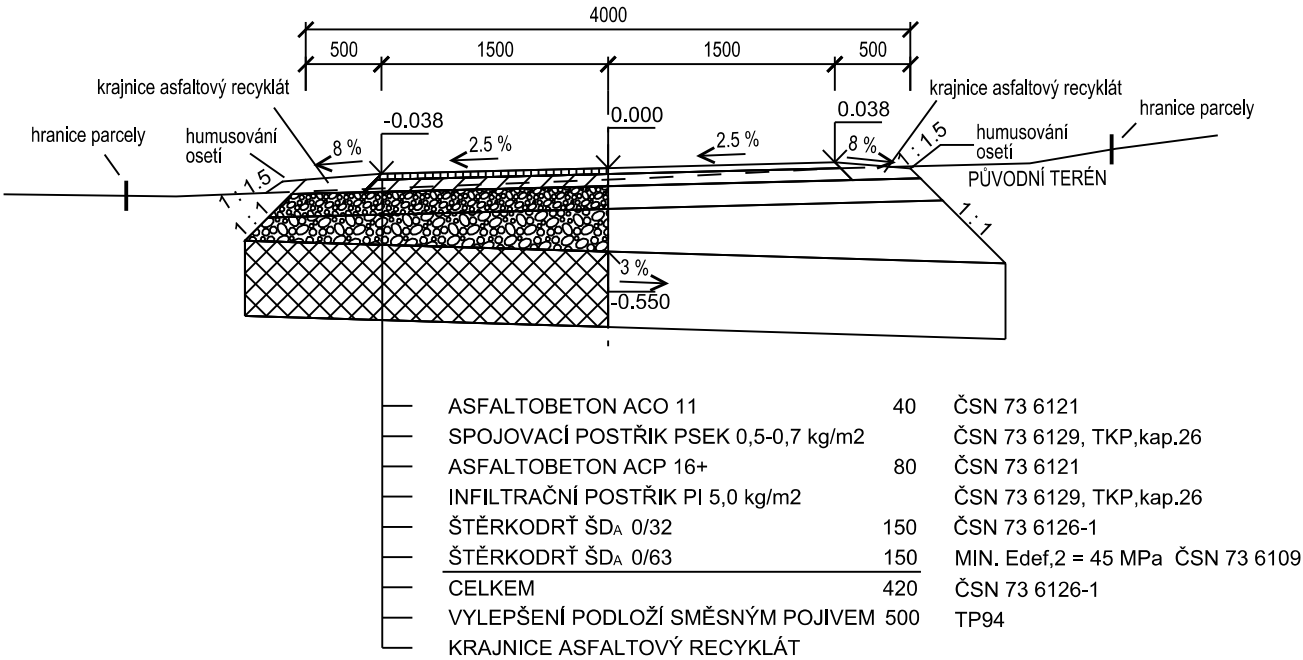

VZOROVÝ PŘÍČNÝ ŘEZ ASFALTOVOU POLNÍ CESTOU C1

SJEZD VPRAVO S ODVODŇOVACÍM ŽLABEM Š. 300 mm

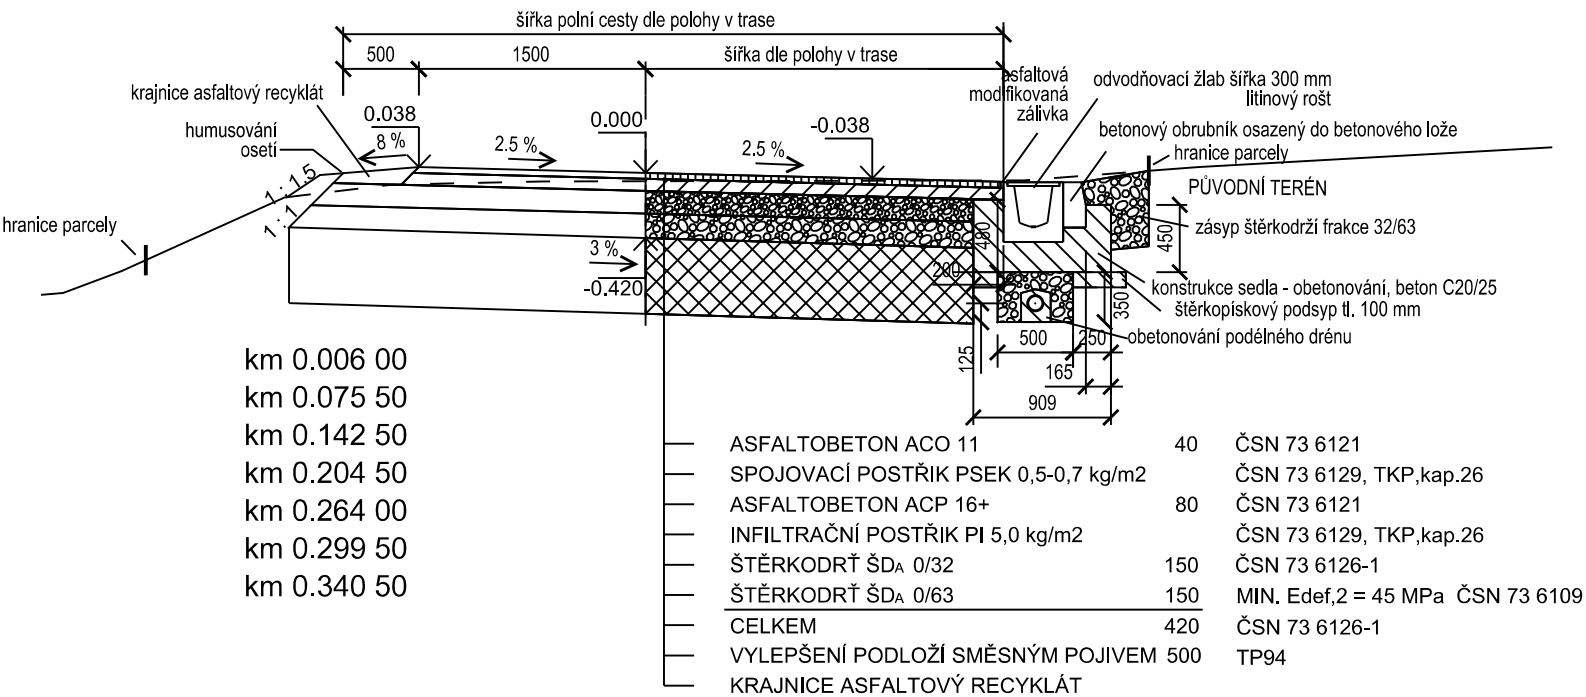

Veškeré inženýrské sítě jsou v PD uvedeny orientačně, před zahájením stavby musí být vyznačeny v předstihu dle požadavku jednotlivých správců sítí !

VYPRACOVAL	ZODP. PROJ.	ODP. ZAST	Hanousek s.r.o. Barákova 41, Prostějov IČO: 29186404 tel. 777 623 608, 582 331 013 e-mail: hanousek.pv@centrum.cz www.hanousekpv.cz	
Ing. Jan Krč	Ing. Miroslav Lošťák	Ing. František Hanousek		
OBEC, k.ú.:			Třinec, Karpentná	
KRAJ, OBEC s rozš.pús.:			Moravskoslezský, Třinec	
OBJEDNATEL:			Česká republika - Státní pozemkový úřad, Krajský pozemkový úřad pro Moravskoslezský kraj Pobočka Frýdek-Místek	
AKCE:			Realizace SZ v k.ú. Karpentná SO 01 Polní cesta C1	
PŘÍLOHA:			Vzorové příčné řezy polní cesty C1	
			Č. PŘÍLOHY	Č. KOPIE
			D.1.5.	1