


Situace výsadby

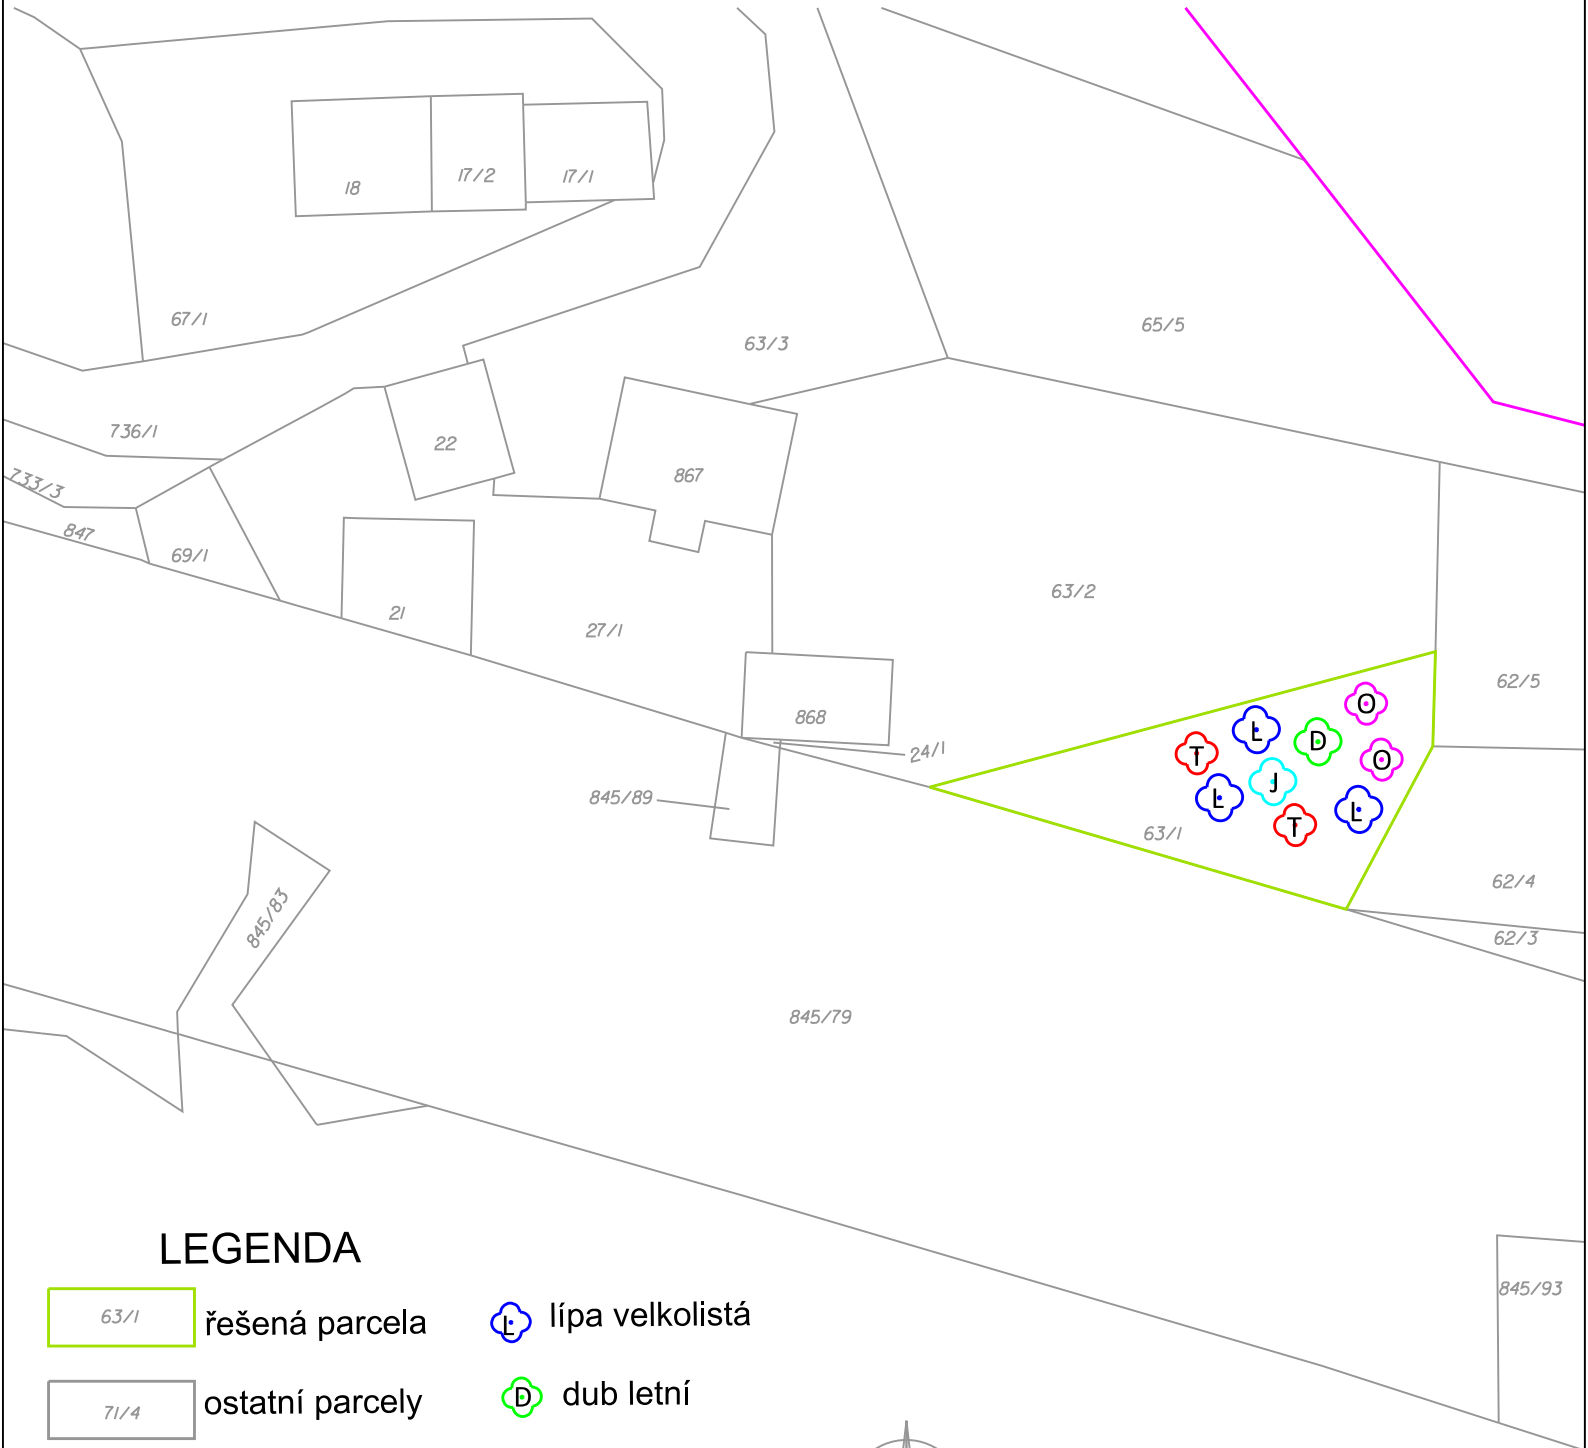

LEGENDA

- 63/1

řešená parcela
- 71/4

ostatní parcely
- katastrální hranice
- T

třešeň ptačí
- O

olše lepkavá
- L

lípa velkolistá
- D

dub letní
- J

javor klen



Veškeré inženýrské sítě jsou v PD uvedeny orientačně, před zahájením stavby musí být vytyčeny v předstihu dle požadavku jednotlivých správců sítí !

VYPRACOVAL	ZODP. PROJ.	ODP. ZAST	Hanousek s.r.o. Barákova 41, Prostějov IČO: 29186404 tel. 777 623 608, 582 331 013 e-mail: hanousek.pv@centrum.cz www.hanousekpv.cz	
Ing. Michaela Hanousková	Ing. Miroslav Lošťák	Ing. František Hanousek		
OBEC, k.ú.: Třinec, Karpentná			ZAK. - ARCH. ČÍSLO	5/1/23 - 226/1
KRAJ, OBEC s rozš.pús.: Moravskoslezský, Třinec			DATUM	srpen 2023
OBJEDNATEL: Česká republika - Státní pozemkový úřad, Krajský pozemkový úřad pro Moravskoslezský kraj Pobočka Frýdek-Místek			MĚŘÍTKO	1 : 500
AKCE: Realizace SZ v k.ú. Karpentná SO 04 Náhradní výsadba			SOUŘ. SYSTÉMY	S-JTSK, Bpv
PŘÍLOHA: Situace výsadby			STUPEŇ	DSP/DPS
			Č. PŘÍLOHY	Č. KOPIE
			D.4.2.	1