


CHARAKTERISTIKA PŘEHRÁŽKY 8	
KÓTA MAXIMÁLNÍHO NADRŽENÍ	305,29 m.n.m.
OBJEM PŘIMAXIMÁLNÍM NADRŽENÍ	392 m³
PLOCHA ZATOPENÍ PŘI MAX.HLADINĚ	138 m²
KÓTA DNA PŘEHRÁŽKY	302,46 m.n.m.
KÓTA KORUNY PŘEHRÁŽKY	305,79 m.n.m.
ŠÍŘKA KORUNY PŘEHRÁŽKY	1,5 m

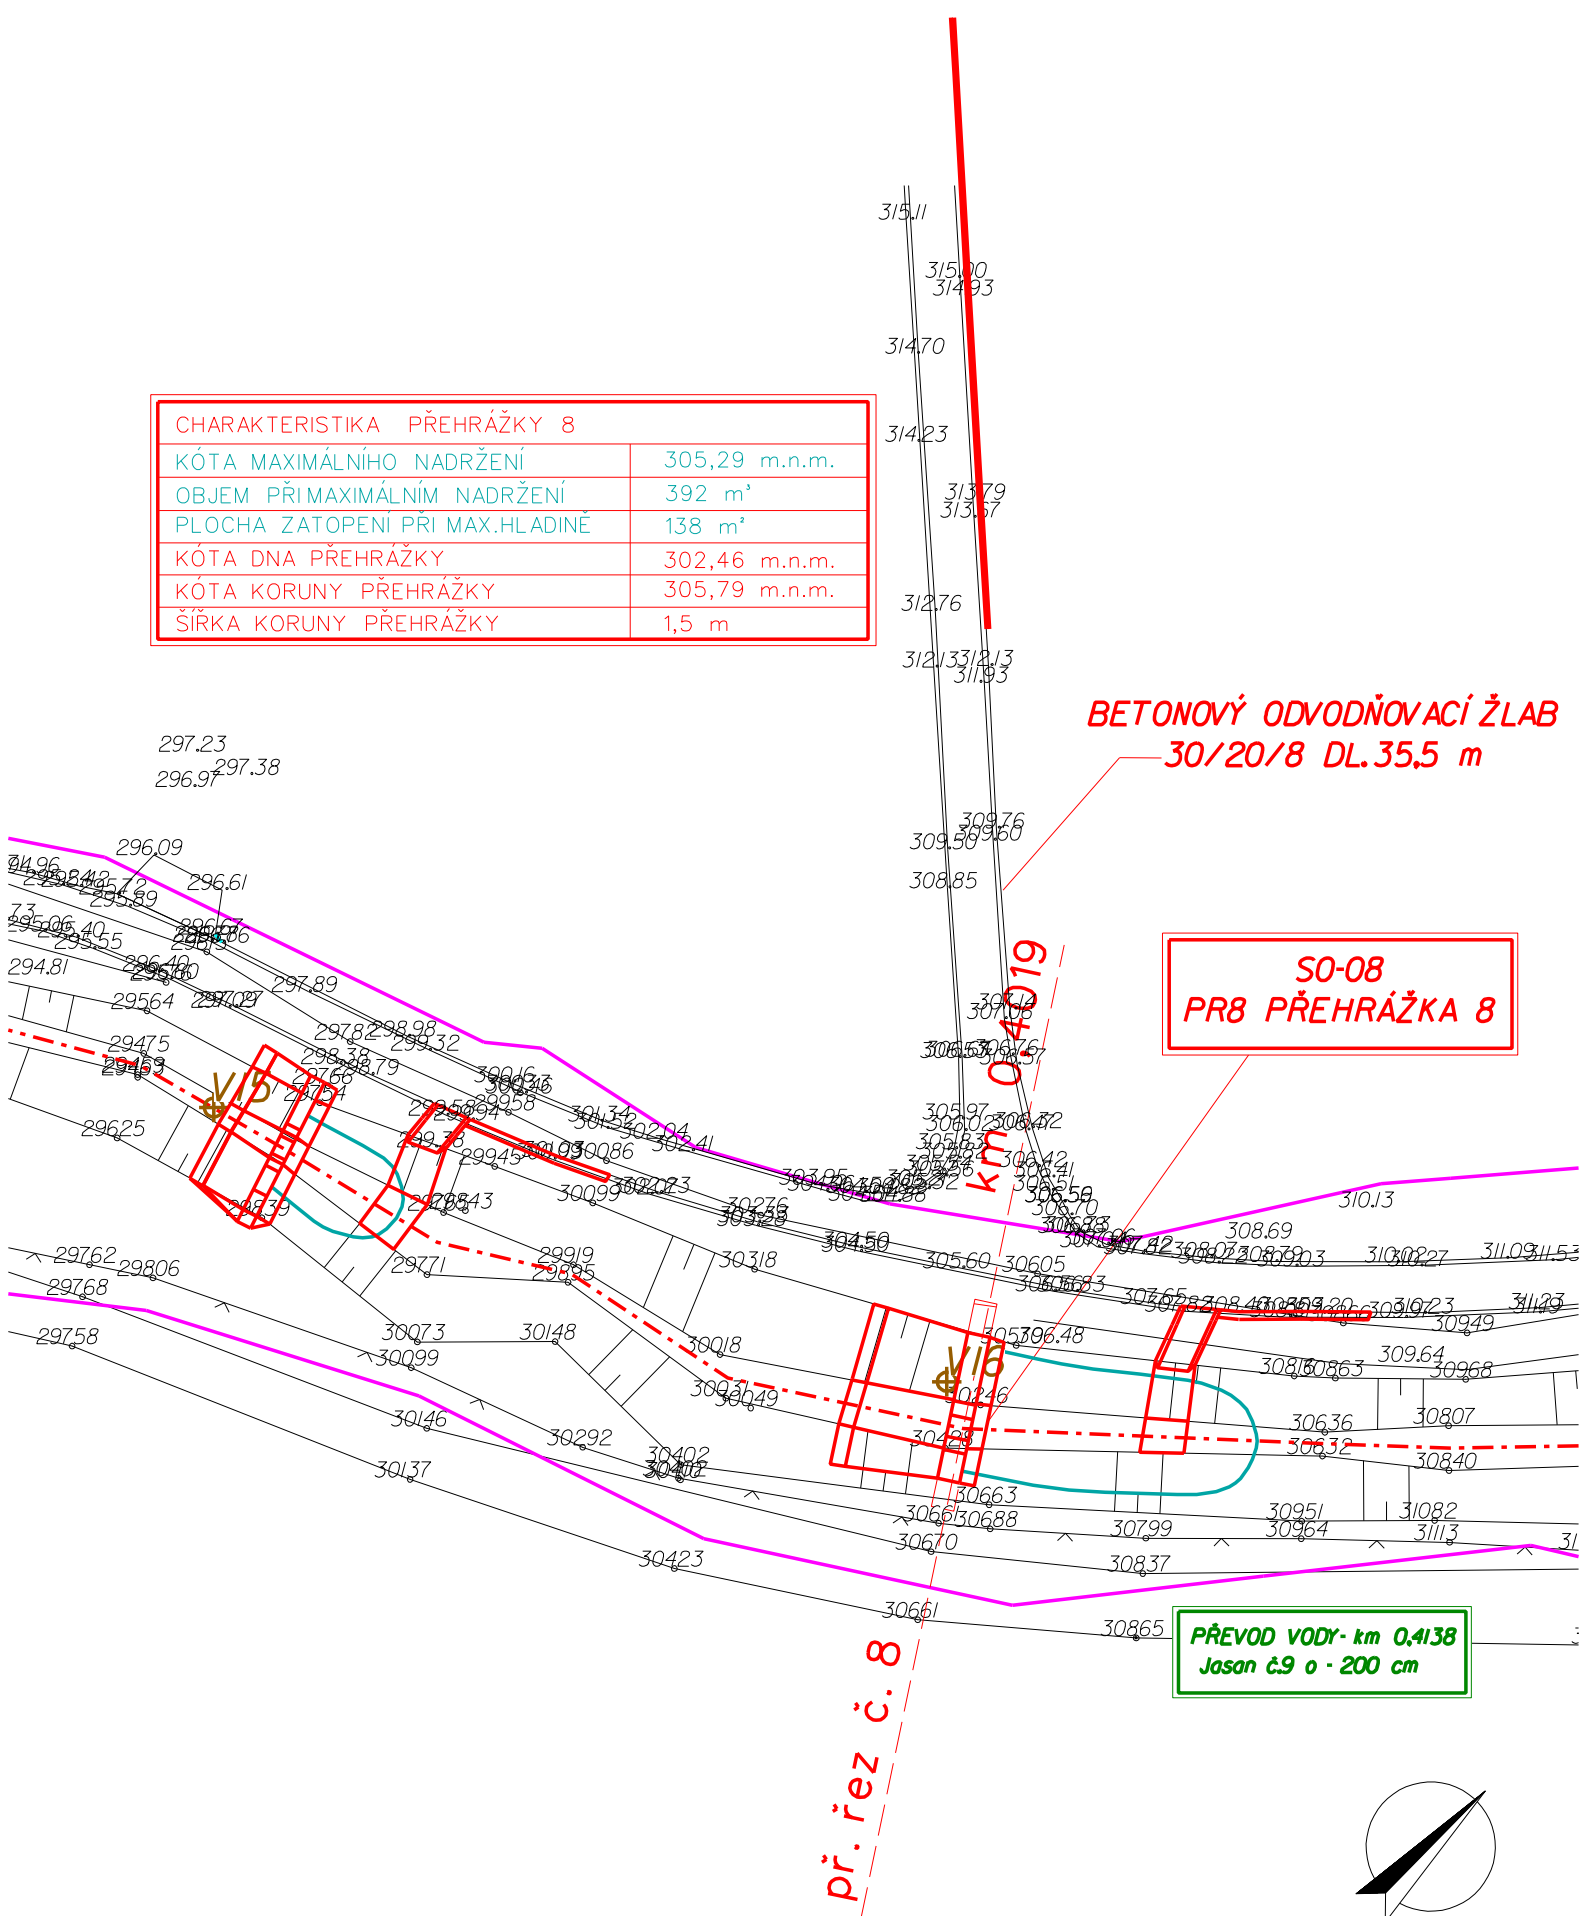

PODROBNÁ SITUACE
SO-08 PR8 PŘEHRÁŽKA 8
M 1 : 500
PŘÍLOHA C.5.8.