


VYTÝČOVACÍ PRVKY SO - 13 :			
OZN.	SOUŘADNICE JTŠK		
	Y	X	
1	601570,45	1199556,94	
2	601389,89	1199536,20	
3	601383,36	1199534,76	

SO-13
CESTA VC3-R

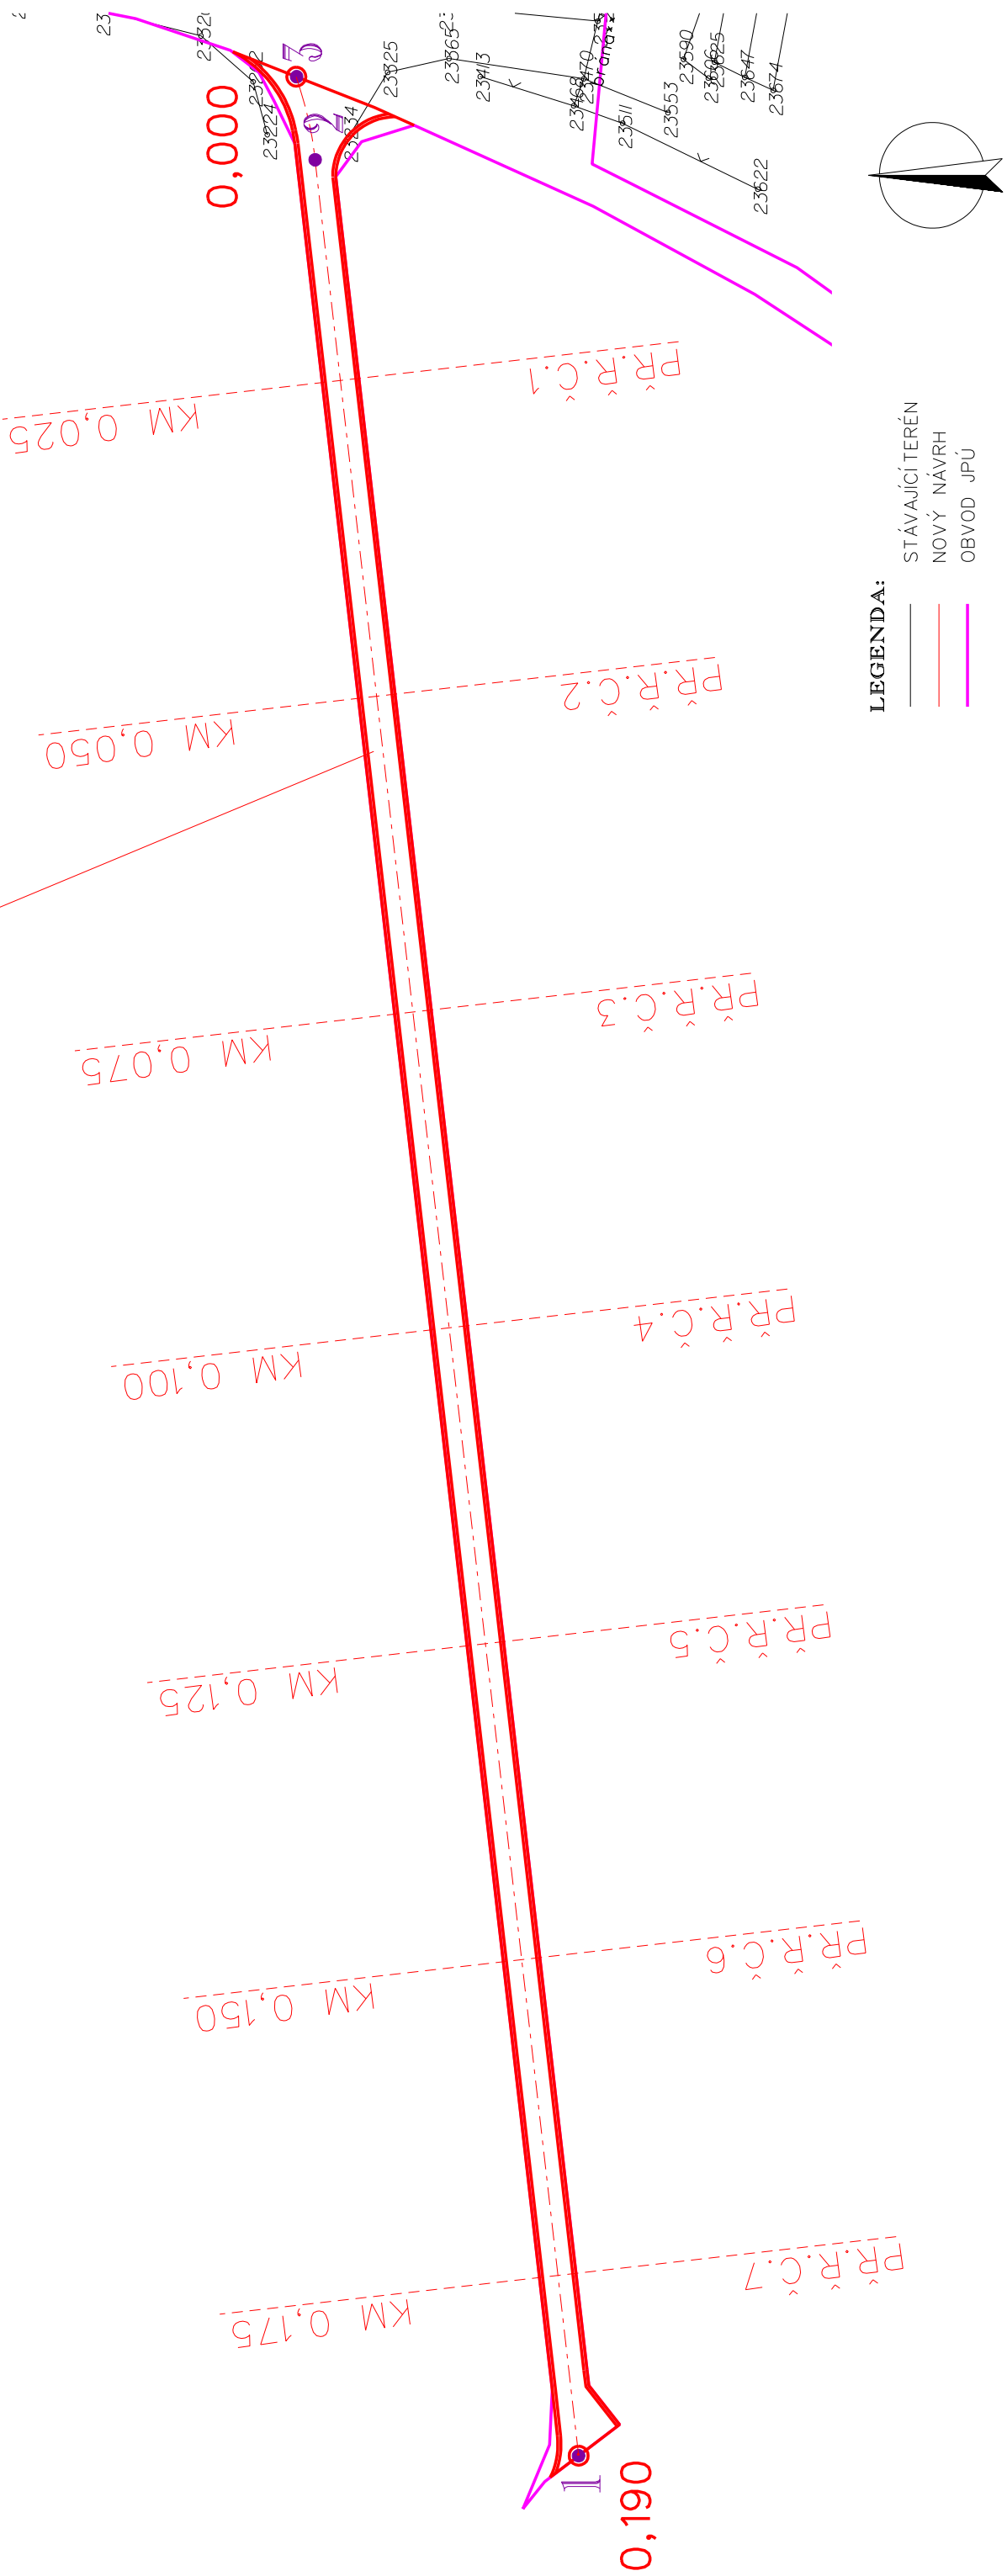

VYTÝČOVACÍ VÝKRES
SO-13 CESTA VC3-R
M 1 : 500
PŘÍLOHA D.1.1.27.13.