


VZOROVÝ VÝKRES TECHNICKÉHO PRVKU


STAVBA PEO v k.ú. Perná

M 1:50


PŮDORYS

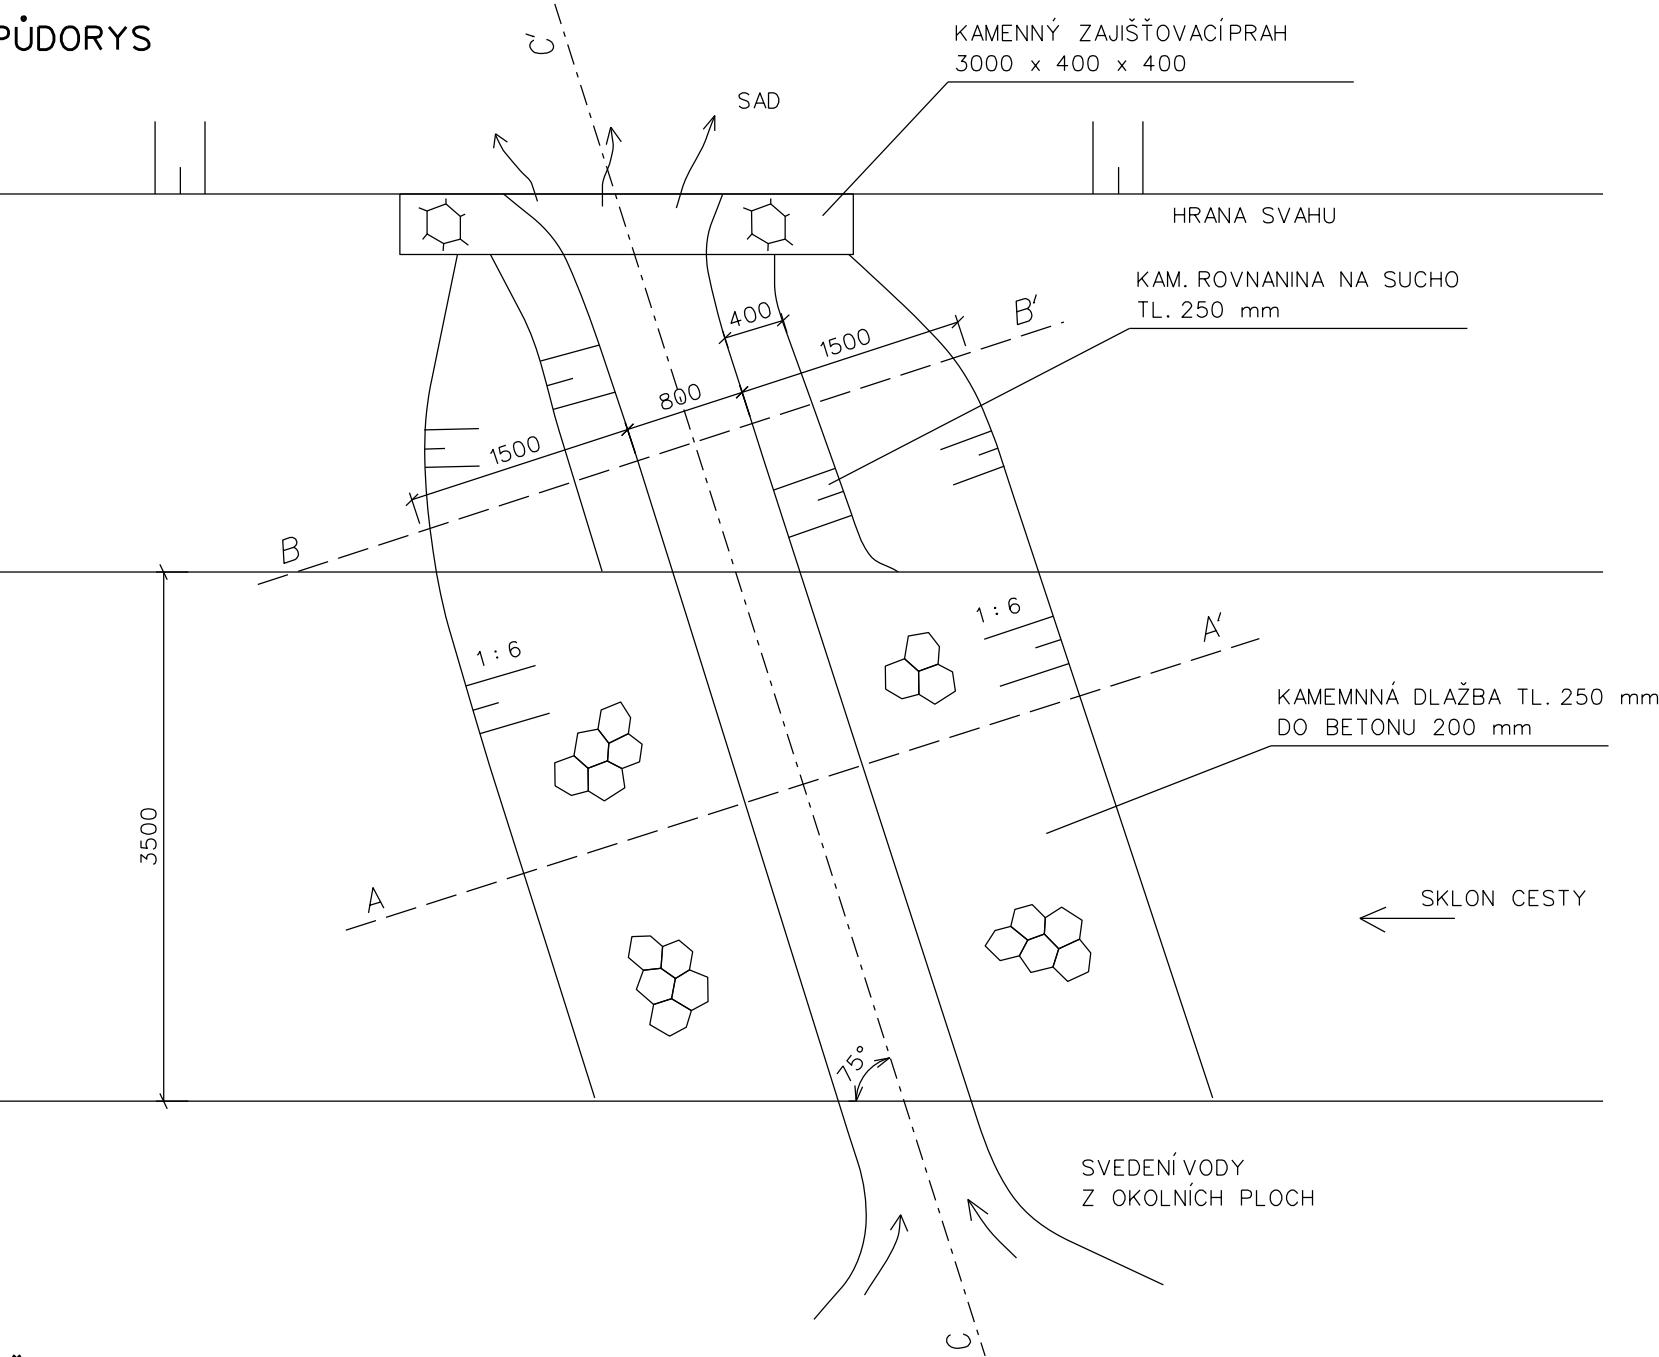

ŘEZ A - A'

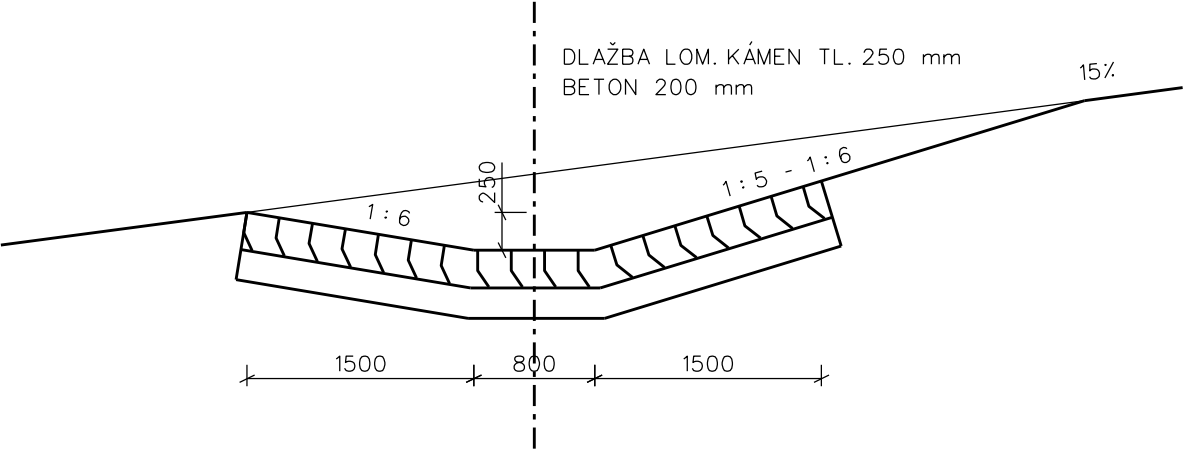

ŘEZ B - B'

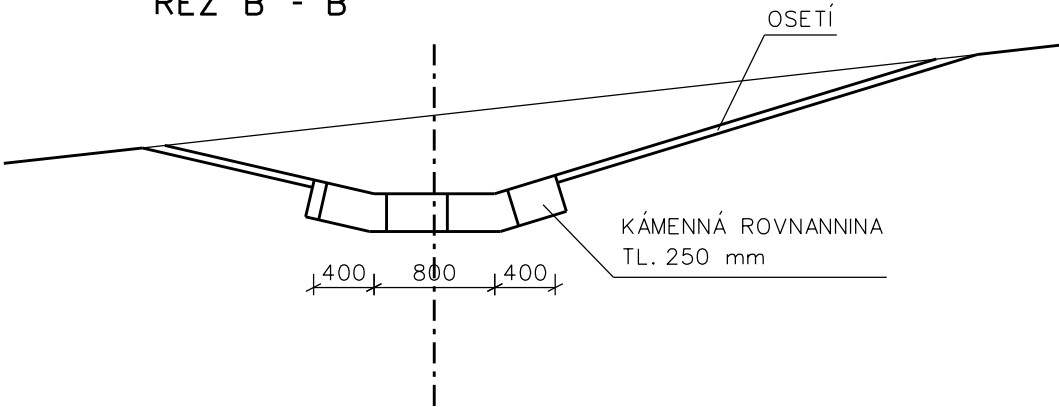

ŘEZ C - C'

